


Условные обозначения:

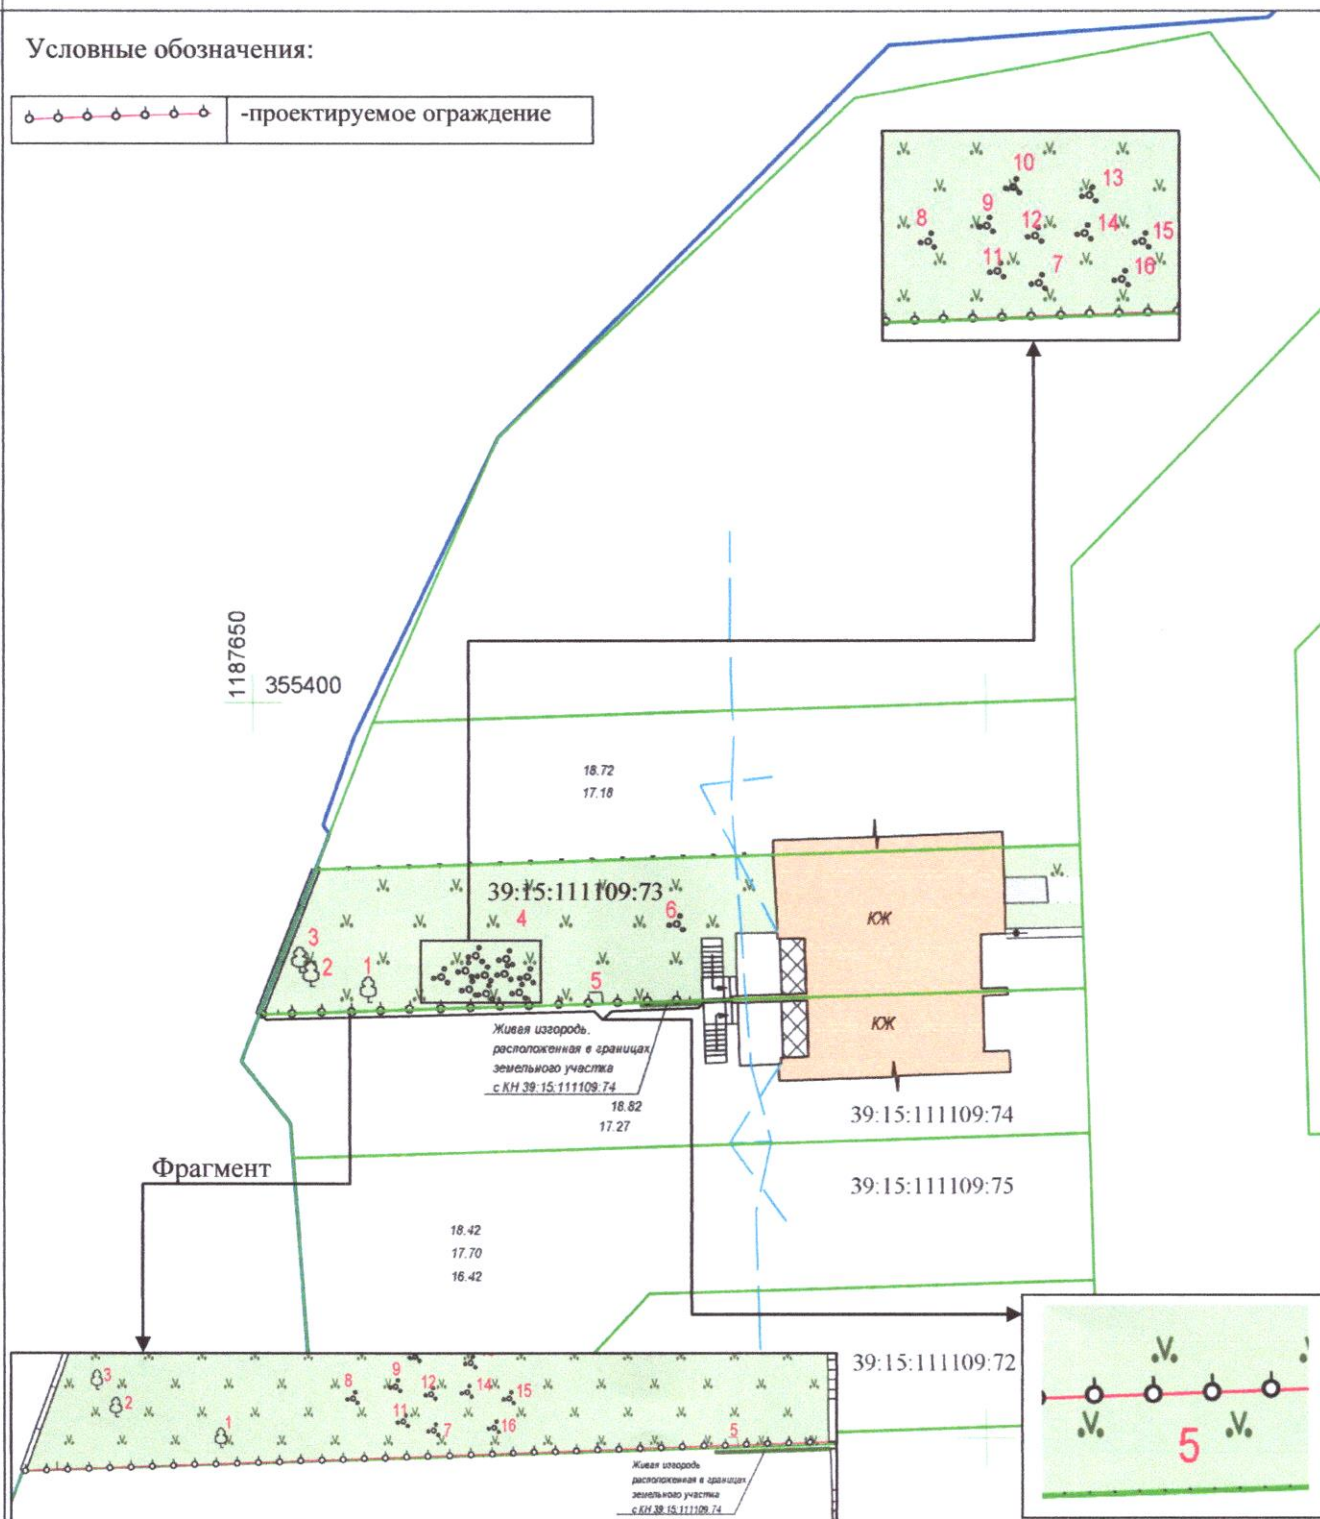

Должность	Фамилия	Подпись	Дата	Топографическая съемка		
				Калининградская обл. г. Калининград, пер. Сержанта Колоскова, дом 24-38		
				Заказчик: Козловская А.К.		
Директор	Пирунова Ю.А.			Стадия	Объем	Масштаб
Проверил	Пирунова Ю.А.			19.11.2023 г.		1:500
Геодезист				Лист 1 Листов 1		
Разработал				000 "Гидротекс"		

Система координат - МСК39