


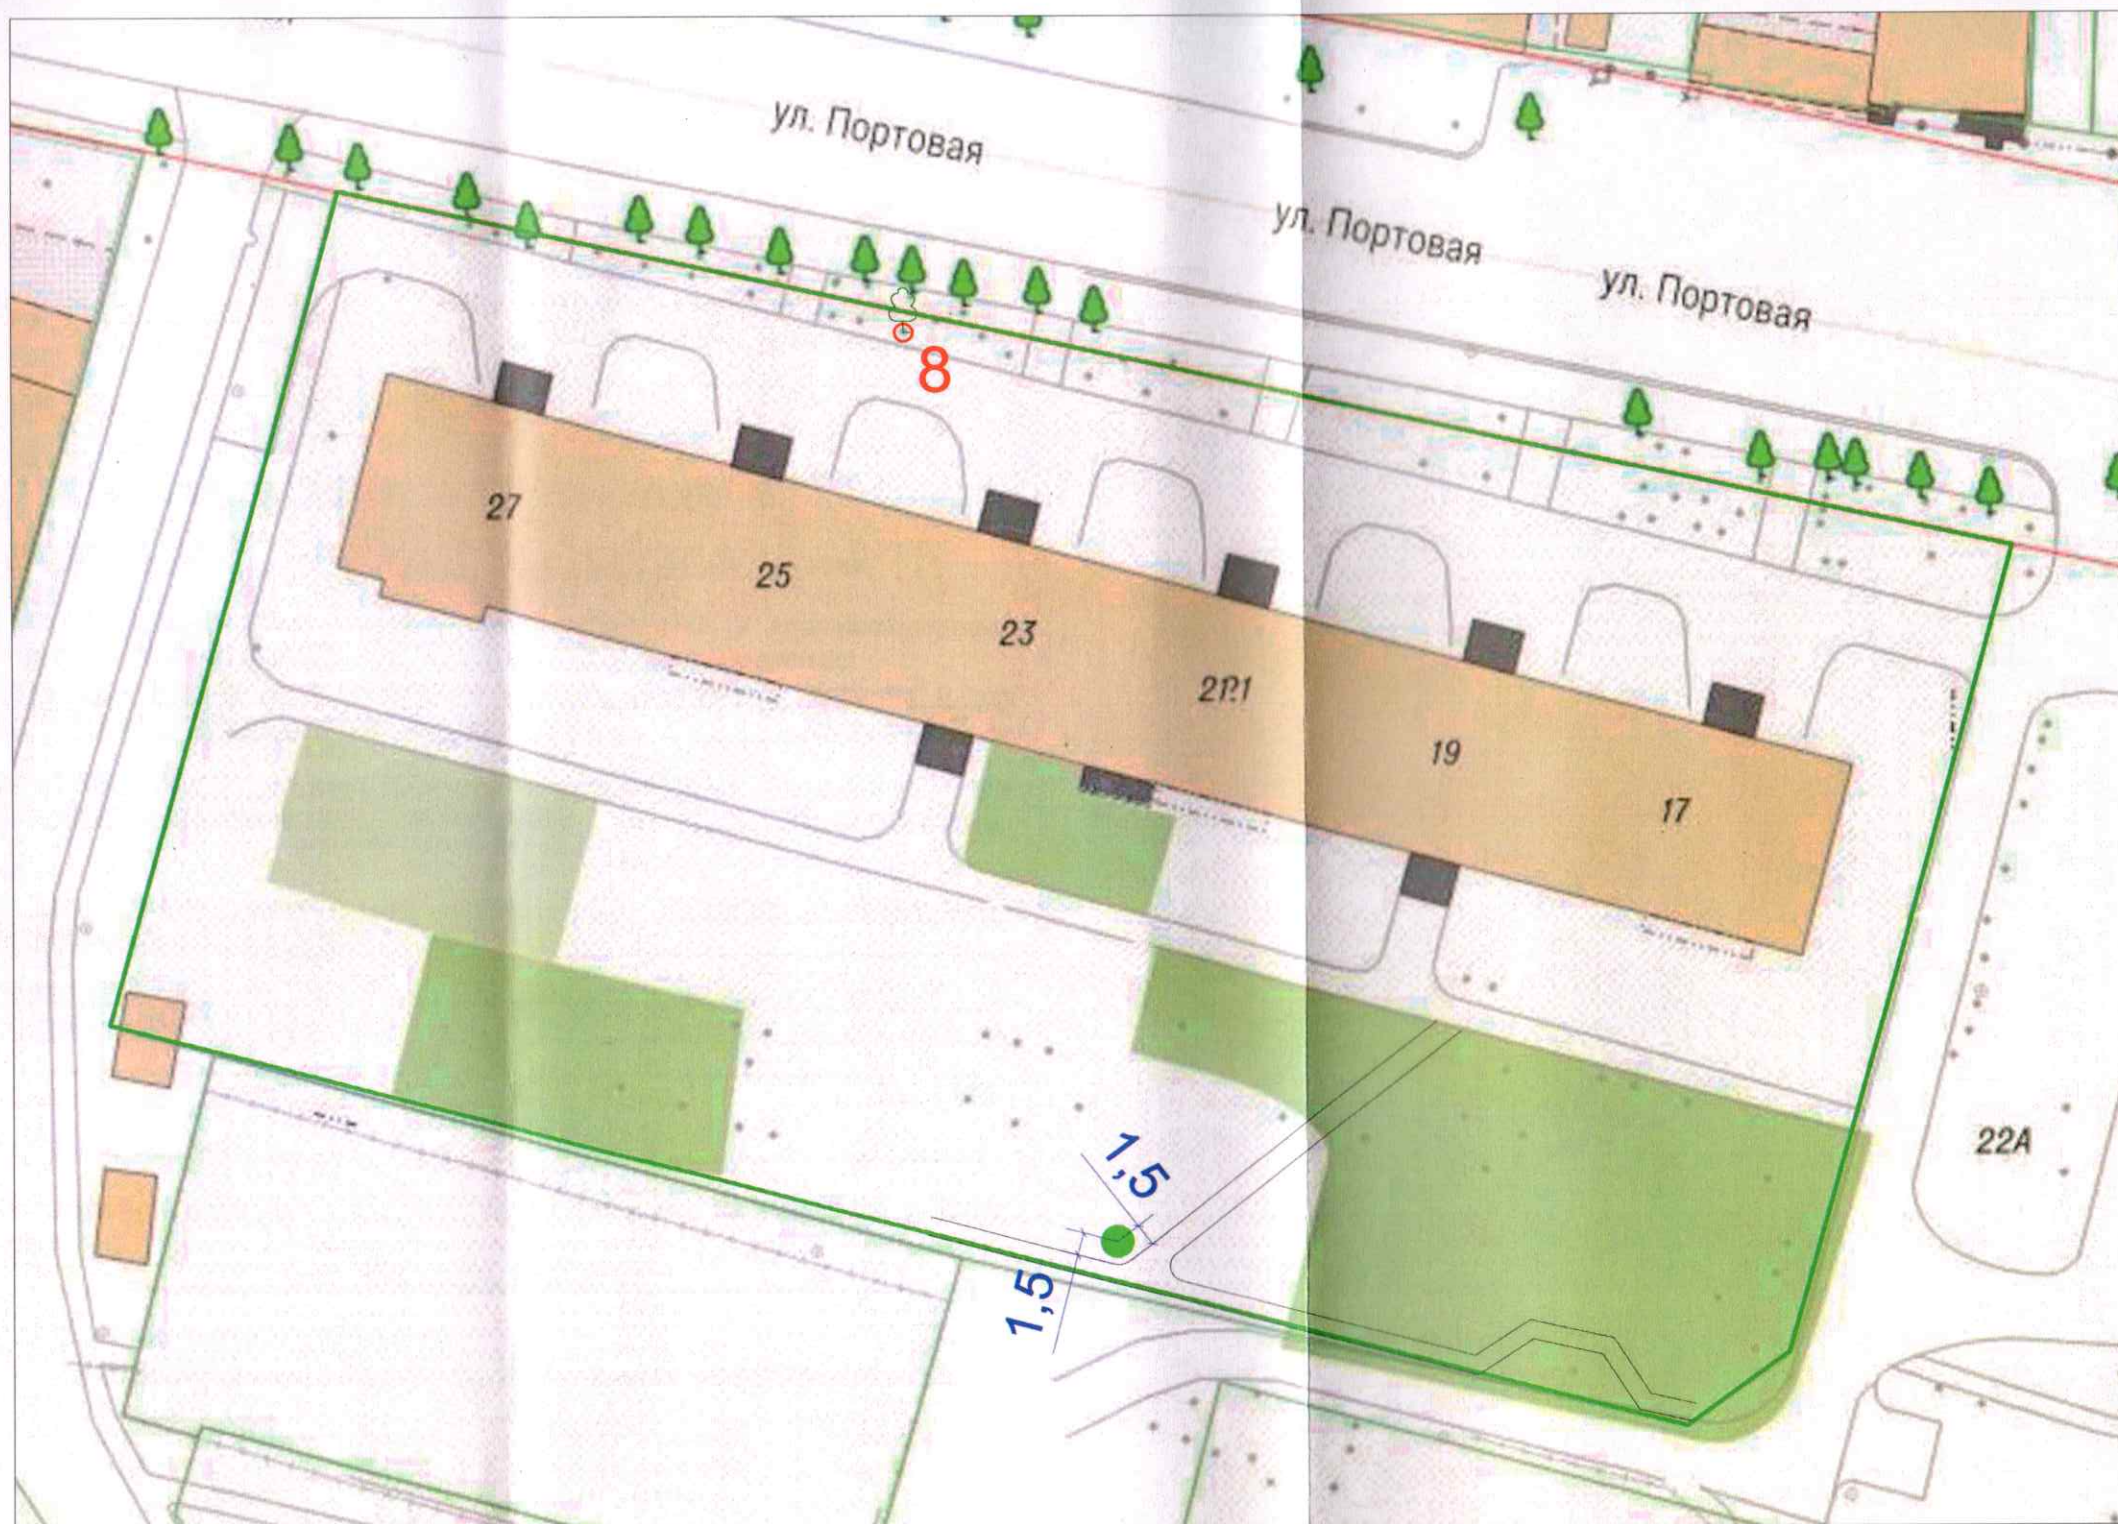

Условные обозначения:

○ Вырубаемое дерево рябины обыкновенной. Номер согласно акту

● Высаживаемое дерево берёзы повислой

						Проект компенсационного озеленения по адресу: г. Калининград, ул. Портовая, д. 17-27		
Изм.	Кол. уч.	Лист	№ док.	Подп.	Дата		Стадия	Лист
Разработал		Шакин В. А.			11.25		П	1
						План вырубki. План посадки (разбивочный план), совмещённый с подземными коммуникациями. М 1:500		
						ООО "УКБР 4"		