



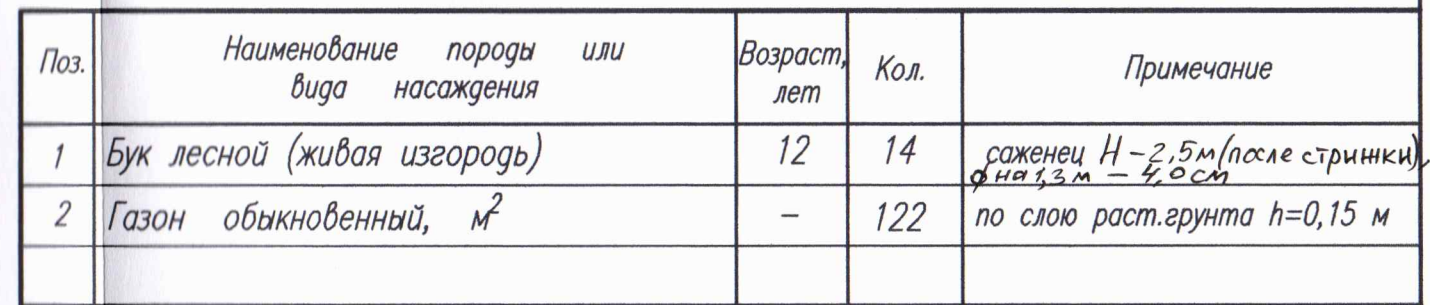

Проверил:
консультант отдела
оценки 14.05.21
И. В. Жуяров

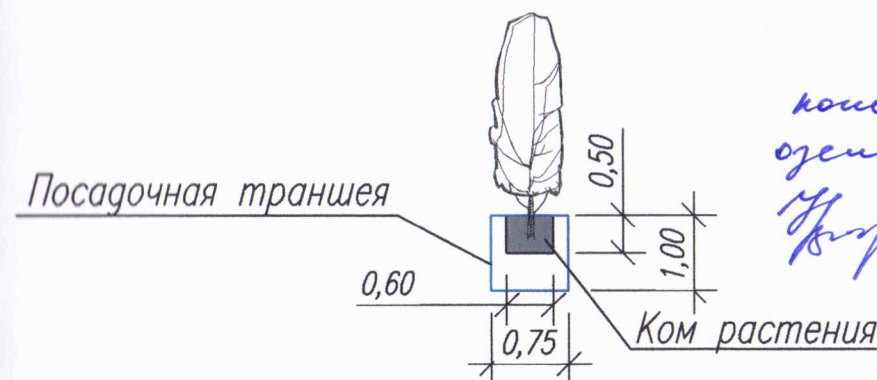

Овсяница красная	—	40 %
Мятлик луговой	—	30 %
Райграс пастбищный	—	30 %

1. Проектом предусмотрено компенсационное озеленение в количестве срубаемых зеленых насаждений (14 шт) высаживанием живой изгороди в границах проектируемого участка в количестве деревьев 14 шт.

Под посадку живой изгороди необходимо приготовить сплошную траншею шириной 75 см для посадки саженцев в один ряд.

Глубина траншеи – около 100 см.

На дно посадочной траншеи нужно положить полное комплексное удобрение из расчета 60–80 г на 1 кв.м., затем посадочную траншею заполняют смесью из равных частей торфа, перегноя, песка и вынутой из траншеи земли.

						ПКО			
						АВТОМОЙКА САМООБСЛУЖИВАНИЯ ПО АДРЕСУ: КАЛИНИНГРАДСКАЯ ОБЛ., Г.КАЛИНИНГРАД, УЛ.ДЗЕРЖИНСКОГО			
Изм.	Кол.уч.	Лист	N док.	Подп.	Дата	Проект компенсационного озеленения	Стадия	Лист	Листов
							П	1	
ГИП	Назикан И.А.			02.2020					
Разработал	Лазарева Л.И.			02.2020		ДЕНДРОЛОГИЧЕСКИЙ ПЛАН.ПОСАДОЧНЫЙ ПЛАН.РАЗБИВОЧНЫЙ ПЛАН М1:500	ООО "НИМБ-ПРОЕКТ" Калининград, 2021		
Н. контр.	Матюкова О.			02.2020					