


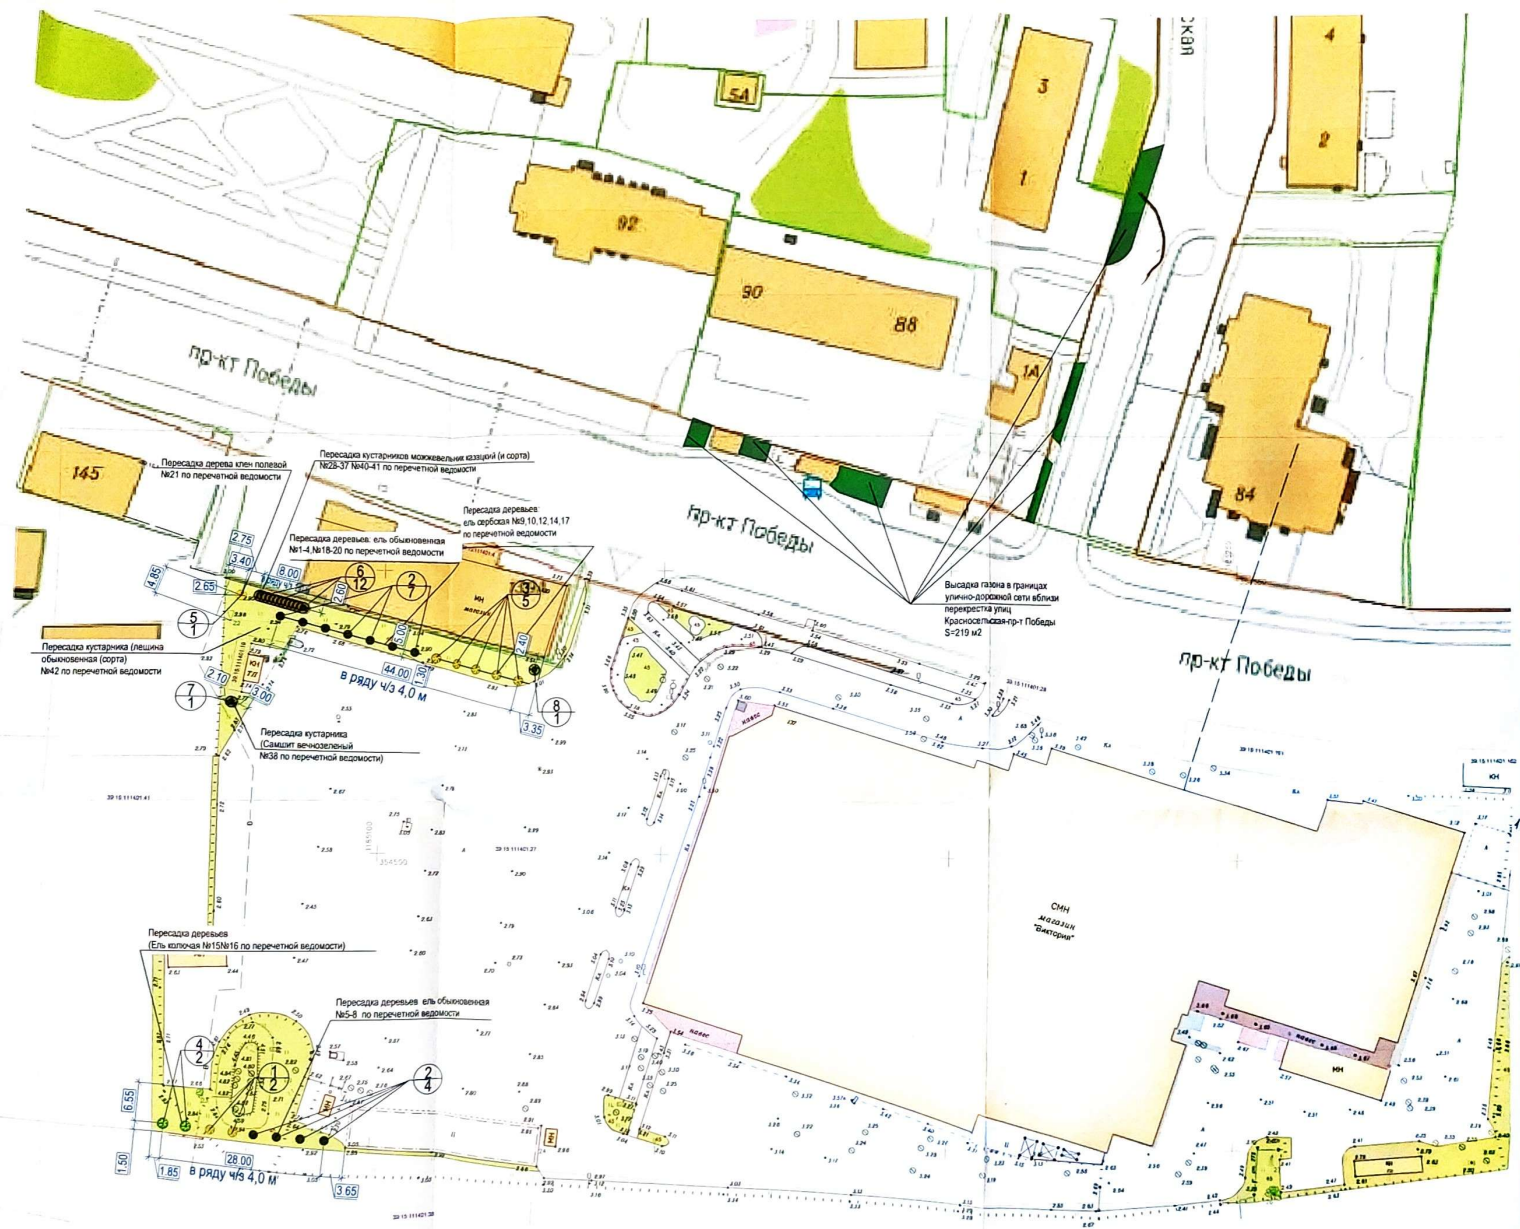

УСЛОВНЫЕ ОБОЗНАЧЕНИЯ:

- граница отвода участка
- участок работ по благоустройству
- травянистая растительность сохраняемая
- водопровод подземный

Ведомость элементов озеленения

Поз.	Обозн. на плане	Наименование породы или вида насаждения	Ед. изм.	Кол-во	Примечания
Высаживаемые зеленые насаждения					
1	●	Ель сибирская	шт.	2	
	■	Газон и иная травянистая растительность	м²	219	
Пересаживаемые деревья					
2	●	Ель обыкновенная (живая изгородь)	шт.	11	
3	●	Ель сибирская	шт.	5	
4	●	Ель колочая	шт.	2	
5	●	Клен полевой	шт.	1	
Пересаживаемые кустарники					
6	●	Можжевельник обыкновенный (карликовый сорт)	шт.	12	
7	●	Самшит вечнозеленый	шт.	1	
8	●	Лещина обыкновенная (и сорта)	шт.	1	

						051025-ПКО		
						Работы по благоустройству по адресу: Калининградская область, город Калининград, Проспект Победы, 137 на ЗУ с КН 39:15:111401:27		
						Проект компенсационного озеленения		
						Стадия	Лист	Листов
						П	3	
						Посадочный план совмещенный с разбивочным планом и схемой планов сетей инженерно-технического обеспечения М 1:500		
						ООО "ДИВЕК-проект"		