


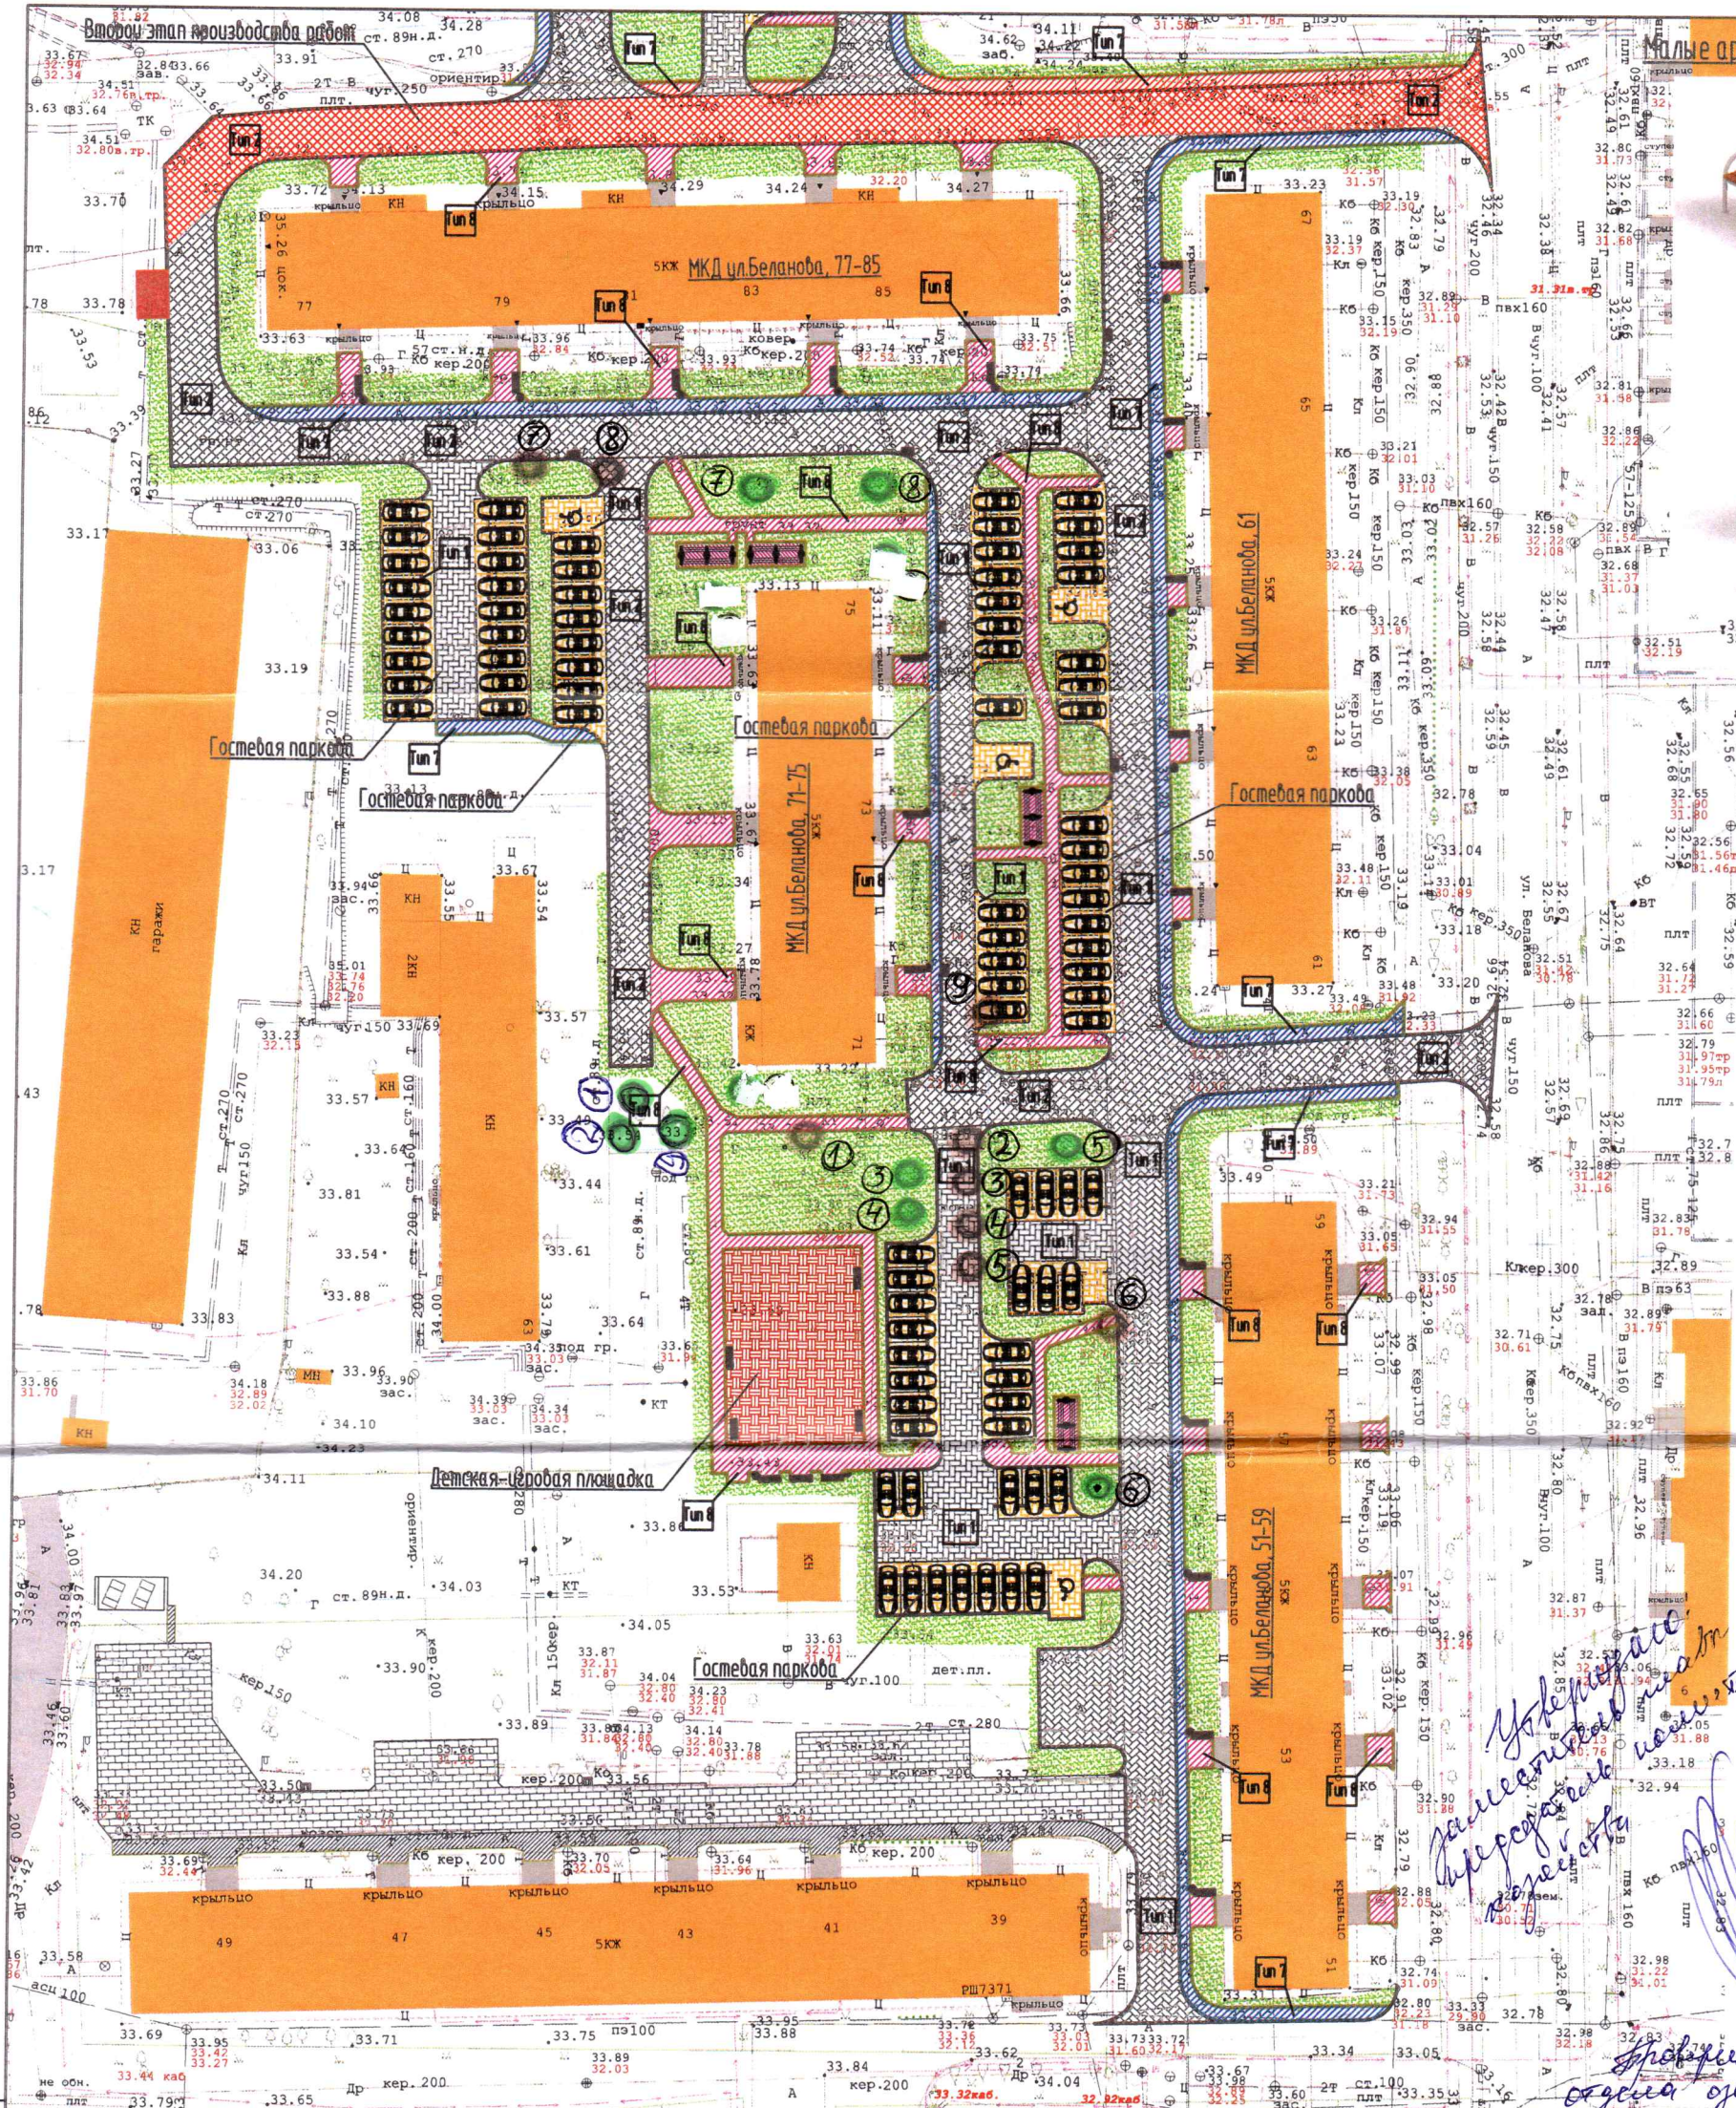

*Утверждено
заместителем администрации
города
А. А. Кузнецов*

*Проведен. рассмотрение
судья областного
от. от. 26.04.2019
Н. В. Бугаров*

Условные обозначения:

- устройство асфальтобетонного покрытия проезжей части дворовой территории, Тип 2.
- устройство покрытия проезжей части дворовой территории из бетонной плитки, Тип 1.
- мощение гостевых парковочных мест дворовой территории, Тип 1.
- мощение тротуара дворовой территории, Тип 8.
- мощение тротуара дворовой территории, Тип 7.
- детская-игровая площадка с травмобезопасным мягким покрытием h=4см. (травмобезопасные маты с замковым соединением)
- озеленение

- зелёные насаждения, подлеса вырубке
- компенсационное озеленение

Беланова 77-85
Беланова 77-85
Николаев Н. А.
Беланова 51-59
Носов Н. В.

Примечания:
1. Данный лист читать совместно с листами 7; 8; 9; 10; 11.

51-2019 ГП					
Муниципальная программа формирования современной городской среды городского округа "Город Калининград"					
Изм.	Кол.ч.	Лист	№ док.	Подп.	Дата
ГИП	Беляков Н.Н.				
Разработал	Фонарев Р.В.				
Благоустройство дворовой территории МКД г. Калининград, ул. Беланова, 51-59, 61, 71-75, 77-85				Страница	Лист
Подеревная съёмка				р	6
				МКУ "КР МКД"	