


М 1:500

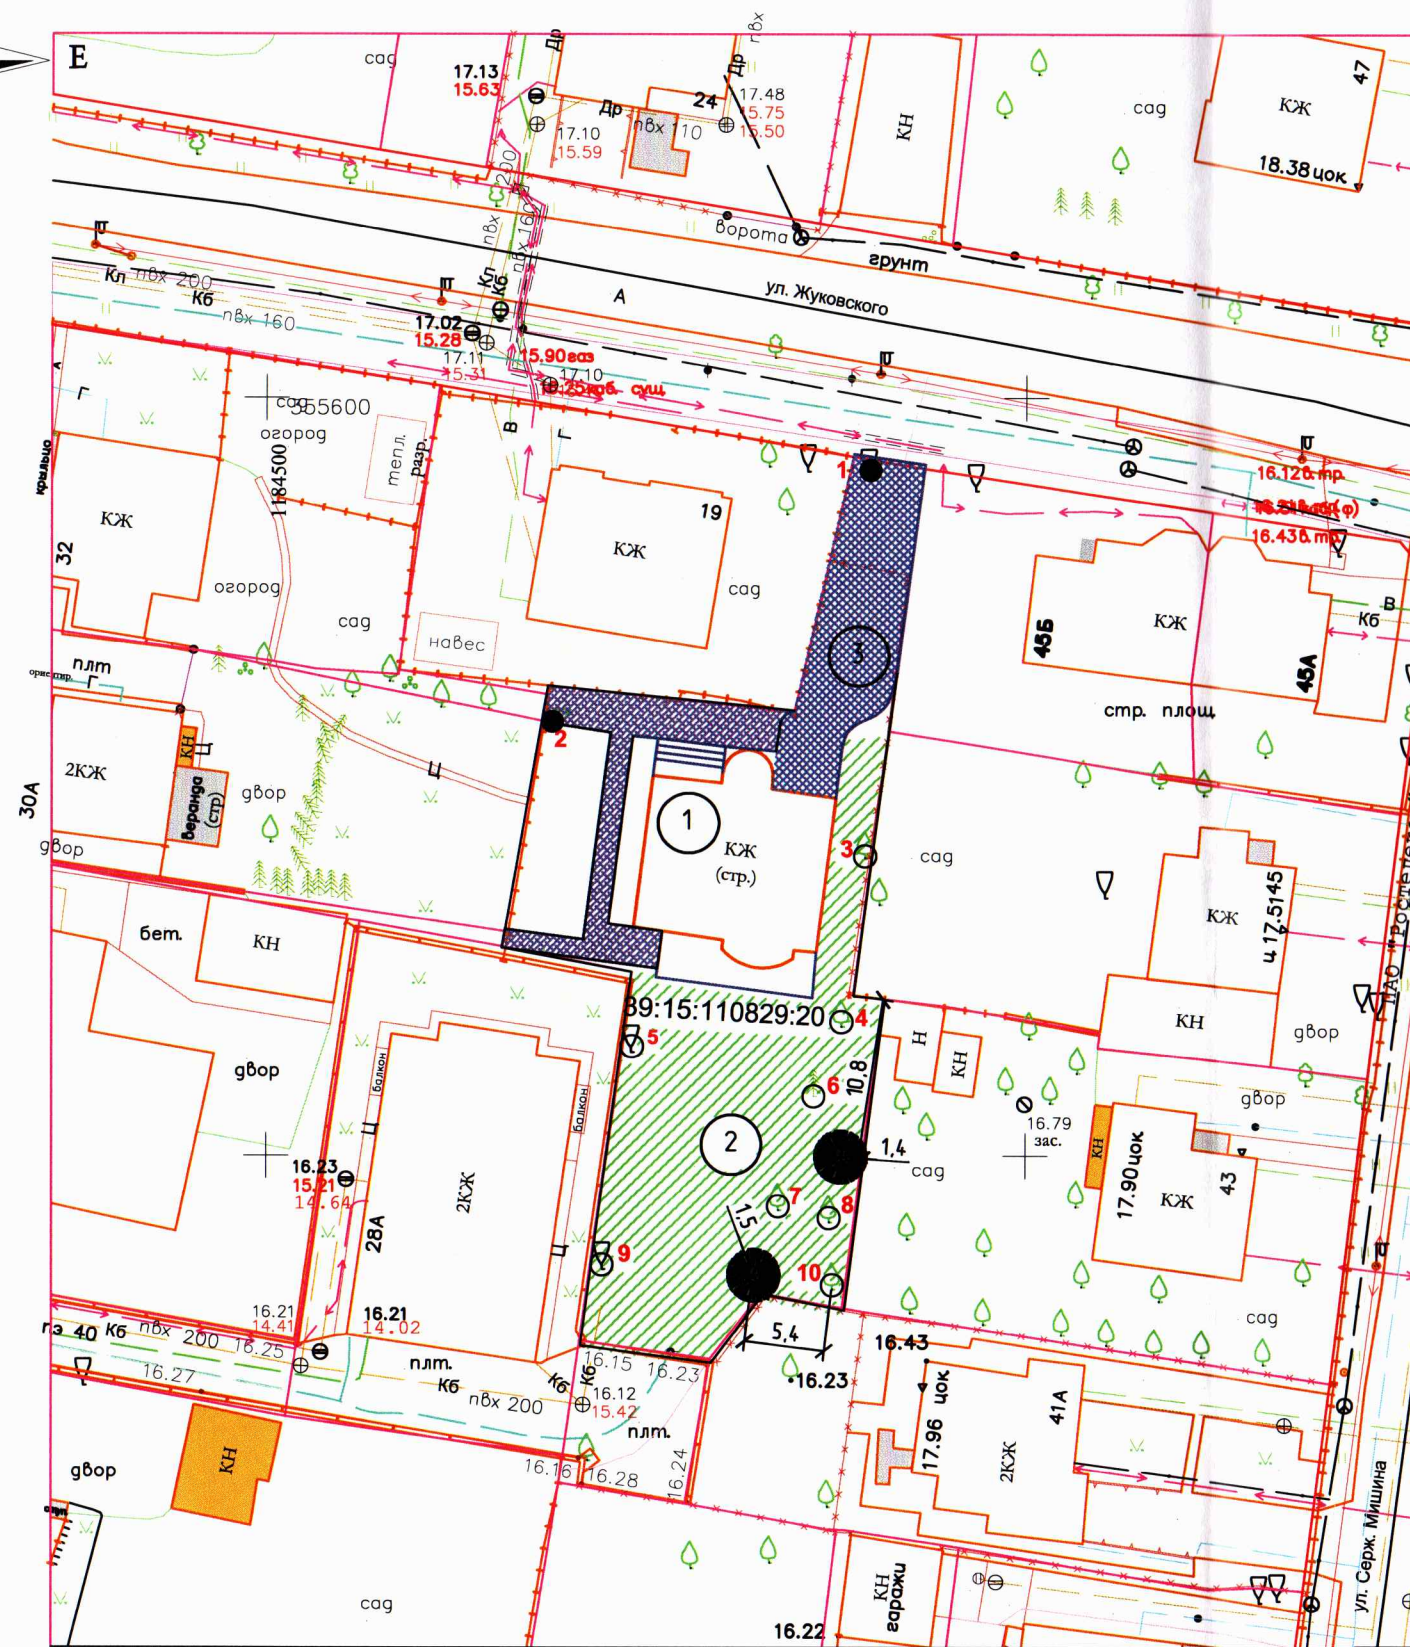

Протокол:
исполнительного органа
от 03.06.21
Генеральный директор
И.В. Жуков

Условные обозначения:

- - деревья для сохранения
- - деревья под вырубку
- 1 - номер в перечетной ведомости
- Туя западная "Смарагд", возраст 12 лет, высота 2,0м

Инв. № подл.	Подпись и дата	Взам. инв. №

						18-2021			
						Индивидуальный жилой дом на земельном участке КН 39:15:110829:20, расположенный по адресу: г.Калининград, ул.Жуковского, 17			
Изм.	Кол.уч.	Лист	N док.	Подп.	Дата				
						Компенсационное озеленение, Калининград, ул.Жуковского, 17	Стадия	Лист	Листов
							Р	1	2
Утвердил	Попович А.В.				04.2021	Посадочный план, Разбивочный план, Сводный план инженерных сетей. М 1:500	ИП Попович А.В.		
Проверил	Васильева А.В.				04.2021				
Разработал	Васильева А.В.				04.2021				