


Ведомость зеленых насаждений

№ п/п	Наименование породы или вида насаждений	Условное обозначение	Кол-во, шт	Возраст, лет, не менее	Высота, м, не менее	Примечание
1	Можжевельник (дерево пирамидальной формы)		2	12	1,5	посадка
2	Сосна обыкновенная		3	12	1,5	посадка
3	Туя западная (дерево пирамидальной формы)		17	12	1,5	посадка
4	Калина обыкновенная		13	3-4	0,6	посадка
Итого высаживаемых деревьев:			22			
Итого высаживаемых кустарников:			13			

Условные обозначения:

- 2Т Проектируемая тепловая сеть
- Охранная зона проектируемой тепловой сети
- Граница полосы отвода
- Вырубка дерева (22 шт.)
- Сохраняемое дерево (5 шт.)
- Вырубаемый кустарник (13 шт.)

Линия совмещения с листом 5

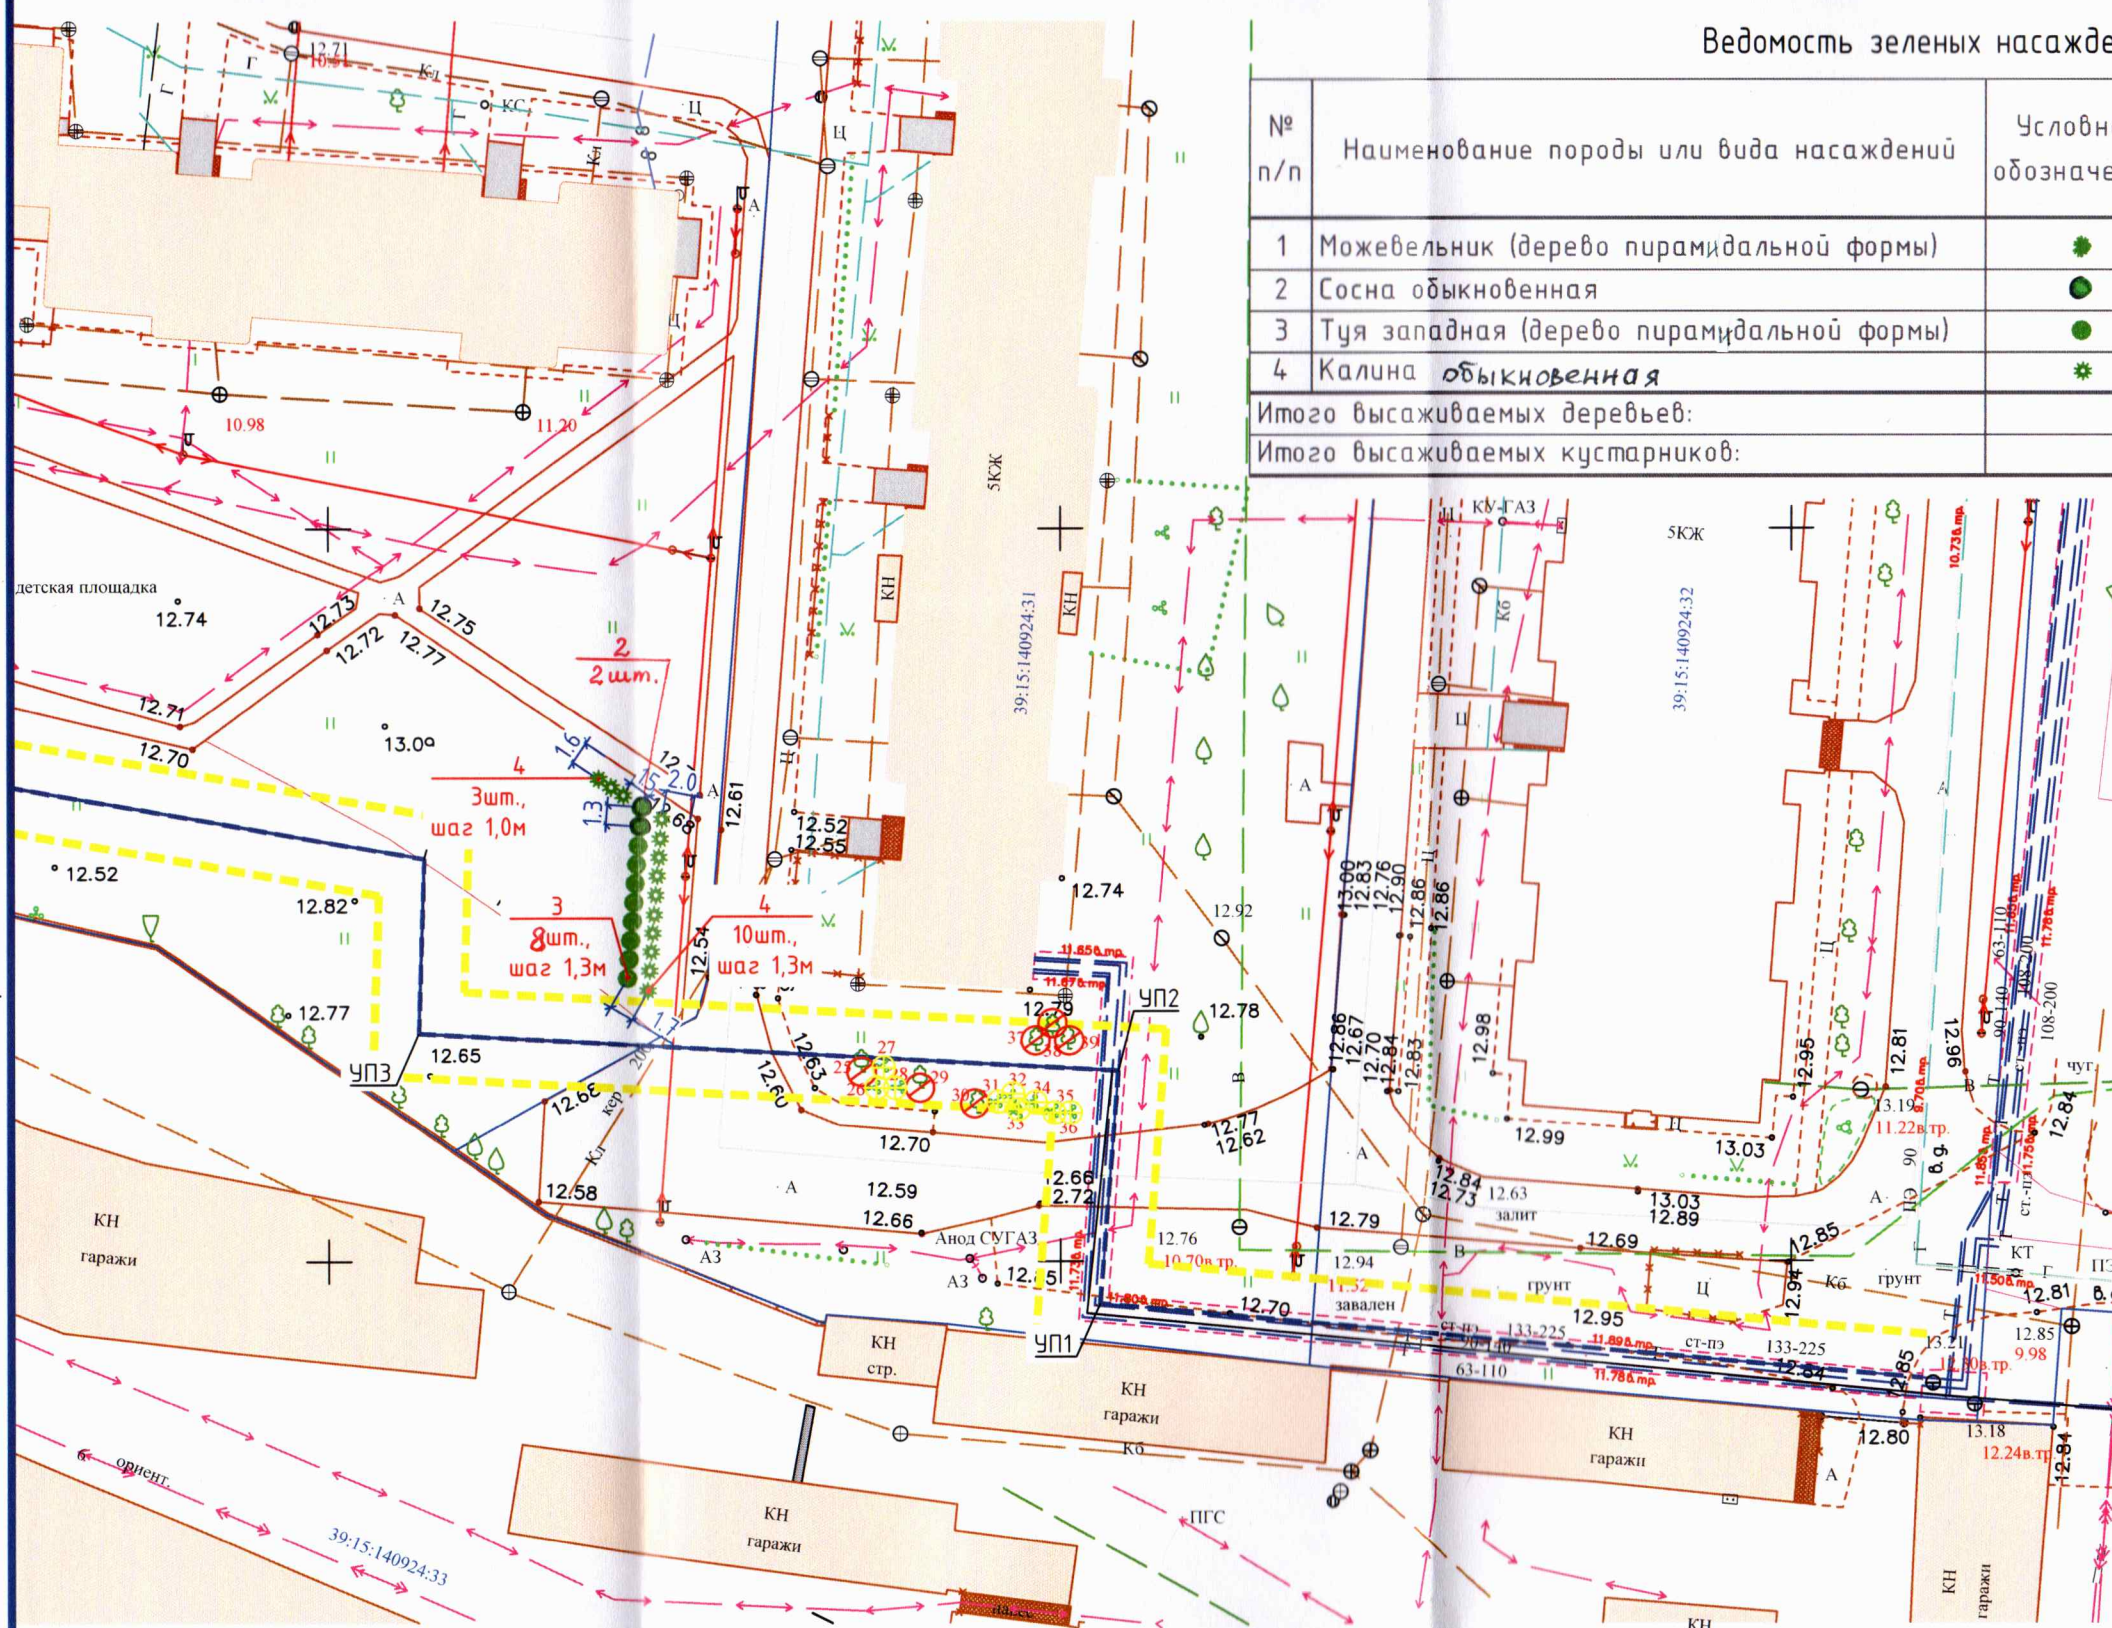

*Проверил:*  
*консультант отдела*  
*озеленения*  
 14.06.22  
*Проф. Бурагова Н.В.*

Данный лист читать совместно с листом 5

						028-09-2021-КО			
						Строительство тепловой сети с целью переключения потребителей малой угольной котельной по адресу ул. Подполковника Емельянова, 80а в г. Калининграде на централизованное теплоснабжение			
Изм.	Кол.	Лист	№ док.	Подпись	Дата				
Разработал		Сорокина Л. Ф.			02.22	Компенсационное озеленение	Стадия	Лист	Листов
Проверил		Сорокина Л. Ф.			02.22		П	4	5
Н.контр.		Сорокина Л. Ф.			02.22	Посадочный чертеж. Разбивочный чертеж.			
ГИП		Сорокина Л. Ф.			02.22	М 1:500			