

Проект компенсационного озеленения

по адресу г. Калининград,
пр-кт Ленинский, 75-77В

Утверждаю:

Заместитель главы администрации,
председатель комитета городского
хозяйства и строительства
администрации городского округа
«Город Калининград»

В. Б. Борисов

2023 г.



« 10 » 09

Калининград
2023

И-ПКО-6
от 10.10.2023

СОСТАВ ПРОЕКТА

№ п.п	Наименование	Примечание
1	Состав проекта	2
1.1	Пояснительная записка	3-4
2	Графическая часть	
2.1	Ситуационный план, Дендрологический план	5
2.2	Посадочный план, совмещённый с планом подземных коммуникаций, М 1:500	6
3	Приложения	
3.1	Акт о необходимости вырубки (сноса), пересадки и обрезки зеленых насаждений от 1.09.2023 № а-ОЗН-1380	7-11

ПОЯСНИТЕЛЬНАЯ ЗАПИСКА

В соответствии с актом о необходимости вырубки (сноса), пересадки и обрезки зеленых насаждений от 1.09.2023 № а-ОЗН-1380 на земельном участке по адресу г. Калининград, пр-кт Ленинский, 75-77В запланирована вырубка 1 дерева (площадь вырубаемых зеленых насаждений меньше 100 кв.м.)

Вырубленные породы деревьев соответствуют: 2 группе ценности (ценная) - 1 дерево (экологическая ценность 10 баллов) (Таблица № 1):

Таблица № 1

№ п.п.	Наименования вида	Кол-во (шт)	Группа ценности	Экологическая ценность вида, баллы	
				Баллы за шт.	Итого баллов
1	Рябина обыкновенная	1	II	10	10
ИТОГО:		1			10

В соответствии с Законом Калининградской области от 21.12.2006 № 100 «Об охране зеленых насаждений» проектом, взамен вырубленных зеленых насаждений, предусматривается компенсационное озеленение по адресу г. Калининград, пр-кт Ленинский, 23-27 посадкой 1 (одного) саженца дерева.

Согласно постановлению Правительства Калининградской области от 05.10.2022 № 520 «О внесении изменений в постановление Правительства Калининградской области от 19 марта 2007 года № 118 «Об определении нормативов и порядка исчисления компенсационной стоимости зеленых насаждений на территории Калининградской области» и согласно постановлению Правительства Калининградской области от 05.10.2022 № 521 «Об определении экологической ценности видов (пород) зеленых насаждений и правил замены видов (пород) зеленых насаждений при проведении компенсационного озеленения на территории Калининградской области» высаживаемые породы деревьев соответствуют: 2 группе ценности (ценная) – 1 дерево (экологическая ценность 10 баллов) (Таблица № 2):

Таблица № 2

№ п.п.	Наименования вида	Кол-во (шт)	Группа ценности	Экологическая ценность вида, баллы	
				Баллы за шт.	Итого баллов
1	Бук лесной	1	II	10	10
ИТОГО:		1	-	-	10

Компенсационное озеленение выполнить в соответствии с требованиями СП 42.13330.2016 «Планировка и застройка городских и сельских поселений»,

Правил благоустройства территории городского округа «Город Калининград», утвержденных решением городского Совета депутатов Калининграда от 30.06.2021 № 182, Правил создания, охраны и содержания зеленых насаждений в городах Российской Федерации, утвержденных приказом Государственного Комитета Российской Федерации по строительству и жилищно-коммунальному комплексу от 15.12.1999 № 153, в срок до 01.11.2024.

Место посадки зеленых насаждений представлено на посадочном плане.

Саженцы деревьев для выполнения компенсационного озеленения должны быть из питомника и соответствовать требованиям ГОСТ 28055-89. «Саженцы деревьев и кустарников. Садовые и архитектурные формы» (Таблица № 3):

Таблица № 3

№ п.п.	Наименования вида	Ед. изм.	Кол-во	Возраст, лет	Высота (м) не менее	Диаметр ствола на высоте 1,3 м, не менее (см)
1	Бук лесной	шт.	1	12	3,5	4,0
ИТОГО:		1 дерево				

Саженец дерева для посадки должны быть с закрытой корневой системой в контейнере (объем контейнера - не менее 70 литров), иметь ровный прямой ствол, здоровую, нормально развитую корневую систему с хорошо выраженной скелетной частью, симметричную крону, очищенную от сухих и поврежденных ветвей. На саженце не должно быть механических повреждений и признаков повреждения болезнями и вредителями.


При посадке дерева в посадочную яму предусмотреть внесение растительной земли не менее 70 % объема посадочной ямы.

После посадки организовать механическое закрепление («заякоривание») высаженного дерева комплектом из 3-х кольев и подвязывание его к кольям с креплением 3-мя растяжками из тканевой ленты шириной не менее 3 см. Для мягкой манжеты-прокладки использовать мешковину. Диаметр окоренных импрегнированных кольев - не менее 5 см, высота – не менее 1,5 м над уровнем земли после установки (общая высота - не менее 2,0 м).

Кроме того, сформировать приствольную лунку диаметром не менее 0,5 м для выполнения полива и установить защитную манжету для предохранения саженцев от механических повреждений при окосе.

Посадку и дальнейший уход за высаженными зелеными насаждениями необходимо организовать в соответствии с Правилами создания, охраны и содержания зеленых насаждений в городах Российской Федерации (МДС 13-5.2000).

Посадочный план, совмещённый с планом
подземных коммуникаций

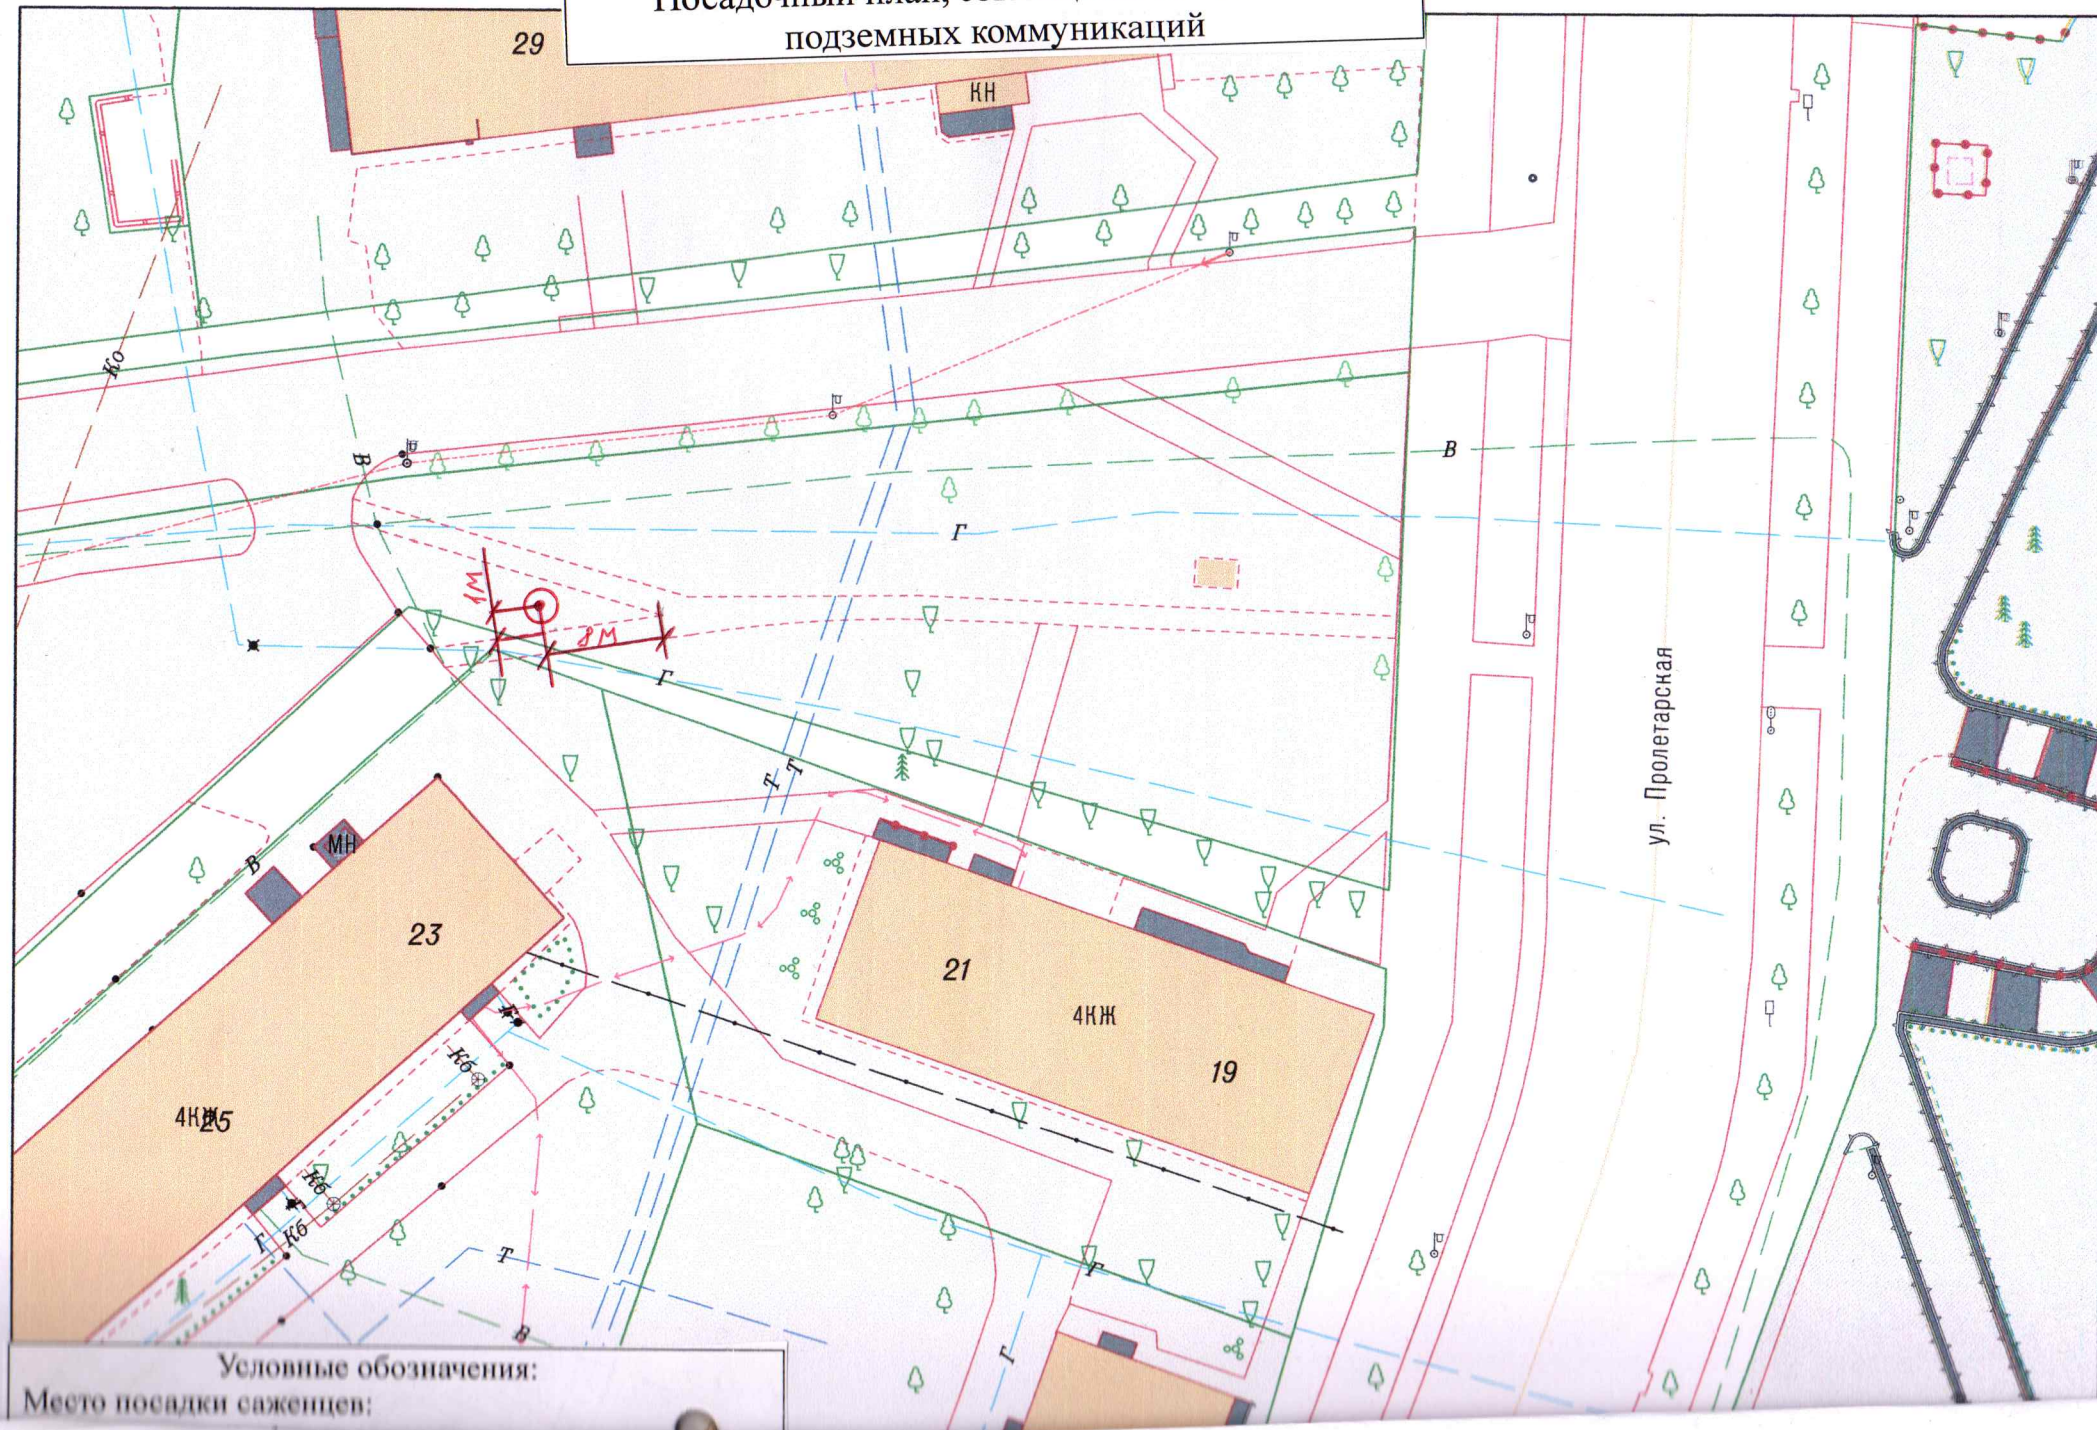

Условные обозначения:

Место посадки саженцев: