

**АКТ О НЕОБХОДИМОСТИ ВЫРУБКИ (СНОСА), ПЕРЕСАДКИ И ОБРЕЗКИ
ЗЕЛЕННЫХ НАСАЖДЕНИЙ**

№ а-АОН- 1640 от « 05 » сентября 2025 года

Выдан: МАДОУ д/с № 125», 236016, г. Калининград, ул. Артиллерийская, 72

(ФИО либо наименование юридического лица - собственника, землевладельца, землепользователя,
арендатора земельного участка, почтовый индекс, адрес)

На основании акта обследования зеленых насаждений: № а-ОЗН-1330 от «04» июля 20 25 года,
в срок (период) **не позднее 1 (одного) месяца с момента получения данного акта**

установленный (предписанный) срок (период) выполнения работ

на земельном участке, расположенном: ул. Героя России Мариенко, 5

(адрес, адресные ориентиры земельного участка, кадастровый номер (при наличии))

В целях: **осуществления санитарных рубок**

разрешено (необходимо) выполнение следующих работ:

№ п/ п	№ на схеме	Порода, вид зеленых насаждений	Диаметр ствола, см (на высоте 1,3 м для деревьев), возраст, лет (для кустарников)	Описание состояния	Мероприятия вырубка (снос), и/или обрезка зеленых насаждений
1	10	Дуб черешчатый ф. колоновидная	4	Усыхающее состояние: усыхание кроны более 95%, суховершинность, годичный прирост отсутствует, угрожает падением, представляет угрозу жизни и здоровью граждан, а также причинения ущерба имуществу, больной, не подлежащий лечению и оздоровлению	Вырубка с корчевкой пня

Итого: 1 шт. – вырубка с корчевкой пня

Приложение:


1. копия акта обследования зеленых насаждений № а-ОЗН-1330 от 04.07.2025;

2. схема произрастания зеленых насаждений;

3. фотофиксация зеленых насаждений.

**4. проект компенсационного озеленения (выполнить в течение года с момента выдачи
разрешительной документации (исполнитель – МАДОУ д/с № 125))**

Заместитель главы администрации,
председатель комитета городского хозяйства и строительства
администрации городского округа
«Город Калининград»

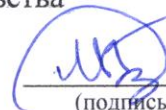
(подпись)

/М.В Федосеев/
(ФИО)

М.П.



Оригинал акта о необходимости вырубки (сноса), пересадки и обрезки зеленых насаждений подлежит возврату в комитет городского хозяйства и строительства администрации городского округа «Город Калининград» в течение 5 рабочих дней после выполнения работ по вырубке (сносу), пересадке и обрезке зеленых насаждений.

Оригинал акта о необходимости вырубки (сноса), пересадки и обрезки зеленых насаждений с приложением акта освидетельствования места вырубки (сноса) зеленых насаждений подлежит хранению в комитете городского хозяйства и строительства администрации городского округа «Город Калининград» в установленном порядке.

**РАЗДЕЛ 2 акта о необходимости вырубки (сноса), пересадки и обрезки
зеленых насаждений от «05» сентября 2025 № а-АОН- 1670**

При посадке зеленых насаждений необходимо учитывать требования п. 9 СП 42.13330.2016 «Градостроительство. Планировка и застройка городских и сельских поселений» (актуализированная редакция СНиП 2.07.01-89*), Правил создания, охраны и содержания зеленых насаждений в городах Российской Федерации (МДС 13-5.2000), Правил благоустройства территории городского округа «Город Калининград», утвержденных решением городского Совета депутатов Калининграда от 30.06.2021 № 182 в части соблюдения нормативных расстояний до объектов инфраструктуры, инженерных сетей, зданий и сооружений, существующих зеленых насаждений.

Посадочный материал должен быть только из питомника и соответствовать требованиям п. 5.9 Порядка выдачи разрешительной документации на вырубку (снос), обрезку и/или пересадку зеленых насаждений на территории городского округа «Город Калининград», утвержденного решением городского Совета депутатов Калининграда от 04.03.2020 № 42 (далее – Порядок).

На саженцах не должно быть механических повреждений и признаков повреждения болезнями и вредителями.

Саженцы должны быть с закрытой корневой системой, иметь ровный прямой ствол (для деревьев), здоровую, нормально развитую корневую систему с хорошо выраженной скелетной частью, симметричную крону, очищенную от сухих и поврежденных ветвей.

Для высаживаемых саженцев в посадочную яму предусмотреть внесение растительного грунта не менее 50 % объема посадочной ямы.

После посадки организовать механическое закрепление («заякоривание») высаженных деревьев комплектом из 3-х кольев с подвязыванием саженца к кольям креплением 3-х растяжек из тканевой ленты шириной не менее 3 см. Для мягкой манжеты-прокладки использовать мешковину. Для выполнения полива сформировать вокруг саженца дерева приствольную лунку диаметром не менее 0,5 м и установить защитную манжету для предохранения от механических повреждений при окосе.

Посадку и уход за высаженными зелеными насаждениями необходимо организовать в соответствии с Правилами создания, охраны и содержания зеленых насаждений в городах Российской Федерации, утвержденными приказом Государственного Комитета Российской Федерации по строительству и жилищно-коммунальному комплексу от 15.12.1999 № 153 (МДС 13-5.2000).

На сдачу-приемку выполненных работ пригласить комиссию по учету и сносу (вырубке) зеленых насаждений и компенсационному озеленению на территории городского округа «Город Калининград» для составления акта оценки выполненных объемов и качества работ по компенсационному озеленению.


Приемка реализованных проектов компенсационного озеленения проводится в соответствии с Порядком.

Одновременно информируем, что в целях внесения на дежурный план города и геоинформационный портал сайта администрации городского округа «Город Калининград» (далее- администрация) информации о высаженных зеленых насаждениях комитет городского хозяйства и строительства администрации рекомендует выполнить исполнительную (подеревную топографическую) съемку места высадки зеленого насаждения и предоставить ее в формате шейп-файлов (файлы формата SHP) в комитет городского развития и цифровизации администрации.

Выполнить посадку в соответствии со схемой (приложение 1).

Место посадки в случае необходимости подлежит корректировке с внесением соответствующих изменений в схему посадки.

Приложение 1. Проект компенсационного озеленения по ул. Героя России Мариенко, 5

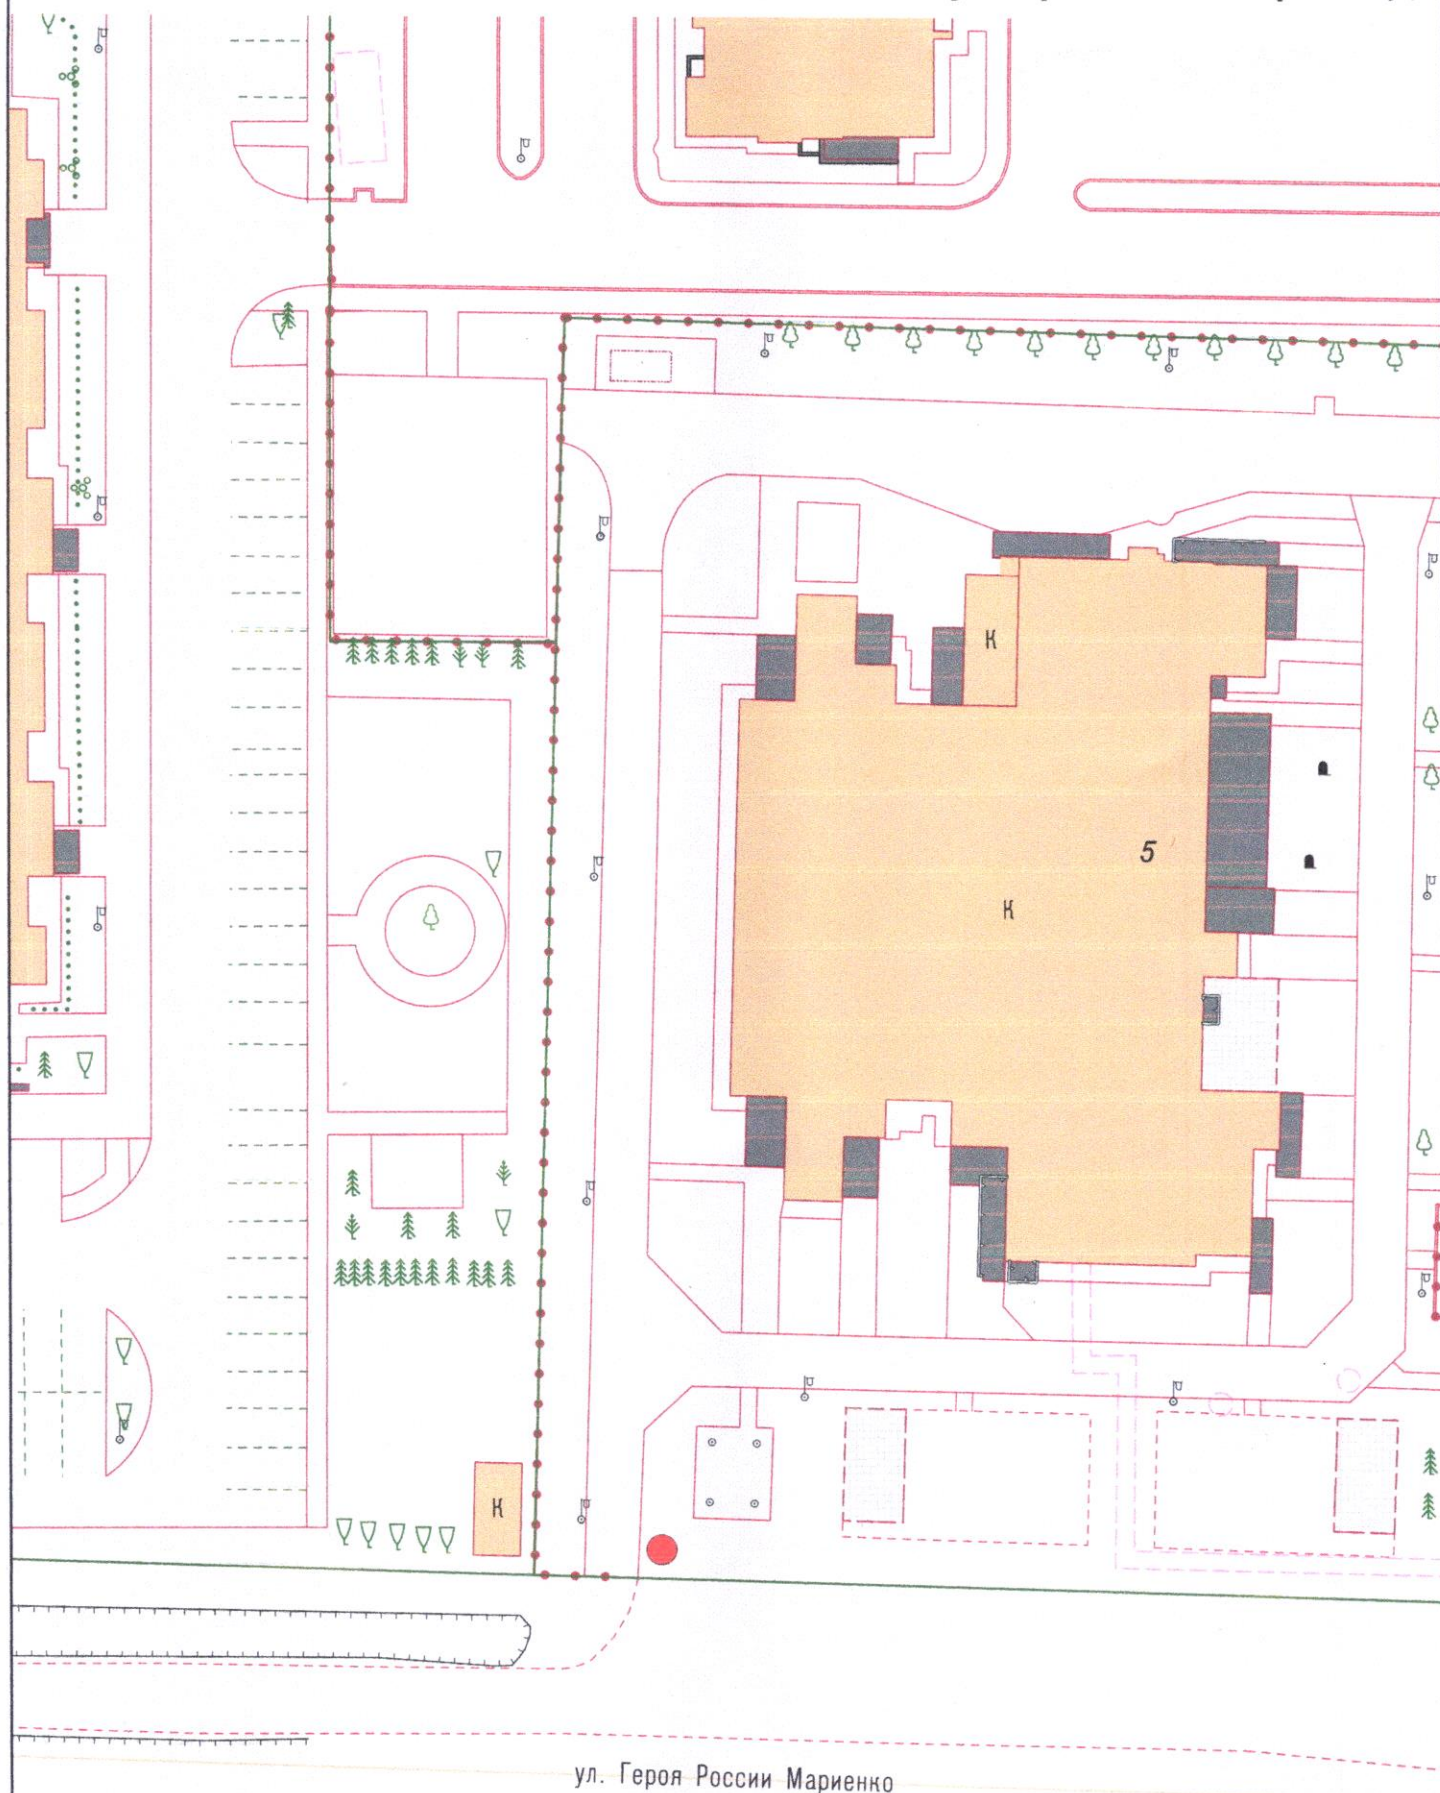

Условные обозначения:

● - Место посадки саженца – Дуб черешчатый ф. пирамидальная

При посадке учитывать расположение саженца от зданий, сооружений сетей согласно п. 9 СП 42.13330.2016
«Градостроительство. Планировка и застройка городских и сельских поселений»

1:500

УТВЕРЖДАЮ

Заместитель председателя комиссии по учету и вырубке (сносу) зеленых насаждений и компенсационному озеленению на территории городского округа «Город Калининград»

Семибратова О. А.

(фамилия, инициалы)

АКТ ОБСЛЕДОВАНИЯ ЗЕЛЕННЫХ НАСАЖДЕНИЙ

№ а-ОЗН- 1330 от « 04 » июля 20 25 года

Комиссией по учету и вырубке (сносу) зеленых насаждений и компенсационному озеленению на территории городского округа «Город Калининград» в составе:

Ведущего инженера отдела по содержанию зеленых насаждений, скверов и зон отдыха МКУ «Калининградская служба заказчика» **Сирота А. А.**

(должность, фамилия, инициалы)

Ведущего инженера отдела по содержанию зеленых насаждений, скверов и зон отдыха МКУ «Калининградская служба заказчика» **Полянской А. С.**

(должность, фамилия, инициалы)

на основании

задания на проведение оперативного обследования в связи с обращением юридического лица (№ в-КГХиС-5246 от 27.06.2025)

МАДОУ д/с № 125, 236016, г. Калининград, ул. Артиллерийская, д. 72

в целях

оперативного обследования

проведено обследование зеленых насаждений, произрастающих на земельном участке, расположенном:

ул. Героя России Мариенко, 5

Результаты обследования зеленых насаждений:

На территории детского сада произрастают зеленые насаждения, в том числе:

№ п/п	№ на схеме	Порода зеленых насаждений	Экол. цен., балл	Диаметр ствола, см (на высоте 1,3 м для деревьев) / возраст, лет (для кустарников)	Оценка (описание) состояния зеленого насаждения	Рекомендуемые мероприятия
1	1	Клен сахаристый		10	Здоровое состояние. Разросшаяся крона. У основания ствола в районе корневой шейки наблюдается утолщение по окружности ствола, предположительно место прививки	Формовочная обрезка с прореживанием кроны
2	2	Клен белый			Здоровое состояние. Крона зеленая, хорошо сформированная и симметричная	Отсутствуют
3	3	Клен сахаристый		8	Здоровое состояние. Разросшаяся крона. У основания ствола в районе	Формовочная обрезка с прореживанием

					корневой шейки наблюдается утолщение по окружности ствола, предположительно место прививки	кроны
4	4	Клен сахаристый		9	Здоровое состояние. Крона разросшаяся, зеленая, хорошо сформированная и симметричная	Формовочная обрезка с прореживанием кроны
5	5	Клен сахаристый		6	Здоровое состояние. Разросшаяся крона. У основания ствола в районе корневой шейки наблюдается утолщение по окружности ствола, предположительно место прививки	Формовочная обрезка с прореживанием кроны
6	6	Клен сахаристый		7	Здоровое состояние. Разросшаяся крона. У основания ствола в районе корневой шейки наблюдается утолщение по окружности ствола, предположительно место прививки	Формовочная обрезка с прореживанием кроны
7	7	Клен сахаристый		6	Здоровое состояние. Разросшаяся крона. У основания ствола в районе корневой шейки наблюдается утолщение по окружности ствола, предположительно место прививки	Формовочная обрезка с прореживанием кроны
8	8	Дуб черешчатый ф. колоновидная			Здоровое состояние, гниль, дупла, сухие ветви отсутствуют	Отсутствуют
9	9	Дуб черешчатый ф. колоновидная			Здоровое состояние, гниль, дупла, сухие ветви отсутствуют	Отсутствуют
10	10	Дуб черешчатый ф. колоновидная		4	Усыхающее состояние: усыхание кроны более 95%, суховершинность, годичный прирост отсутствует, угрожает падением, представляет угрозу жизни и здоровью граждан, а также причинения ущерба имуществу, больной, не подлежащий лечению и оздоровлению	Санитарная рубка
11	11	Клен белый			Здоровое состояние. Крона зеленая, хорошо сформированная и симметричная	Отсутствуют
12	12	Клен белый			Здоровое состояние. Крона зеленая, хорошо сформированная и симметричная	Отсутствуют
13	13	Клен белый			Здоровое состояние. Крона зеленая, хорошо сформированная и симметричная	Отсутствуют

Омолаживающей и формовочной обрезке деревья породы дуб и вида клен белый не подлежат.

Приложение:

1. Схема расположения зеленых насаждений.
2. Фотофиксация зеленых насаждений.

Заместитель председателя комиссии:

Начальник отдела озеленения управления благоустройства, озеленения и экологии комитета городского хозяйства и строительства администрации городского округа «Город Калининград» **О. А. Семибратова**

(должность, подпись, фамилия, инициалы)

Члены комиссии:

Ведущий инженер*

(должность, подпись, фамилия, инициалы)


А. А. Сирота

Ведущий инженер

(должность, подпись, фамилия, инициалы)

А. С. Полянская

*- специалист, имеющий квалификацию «Лесопатолог»

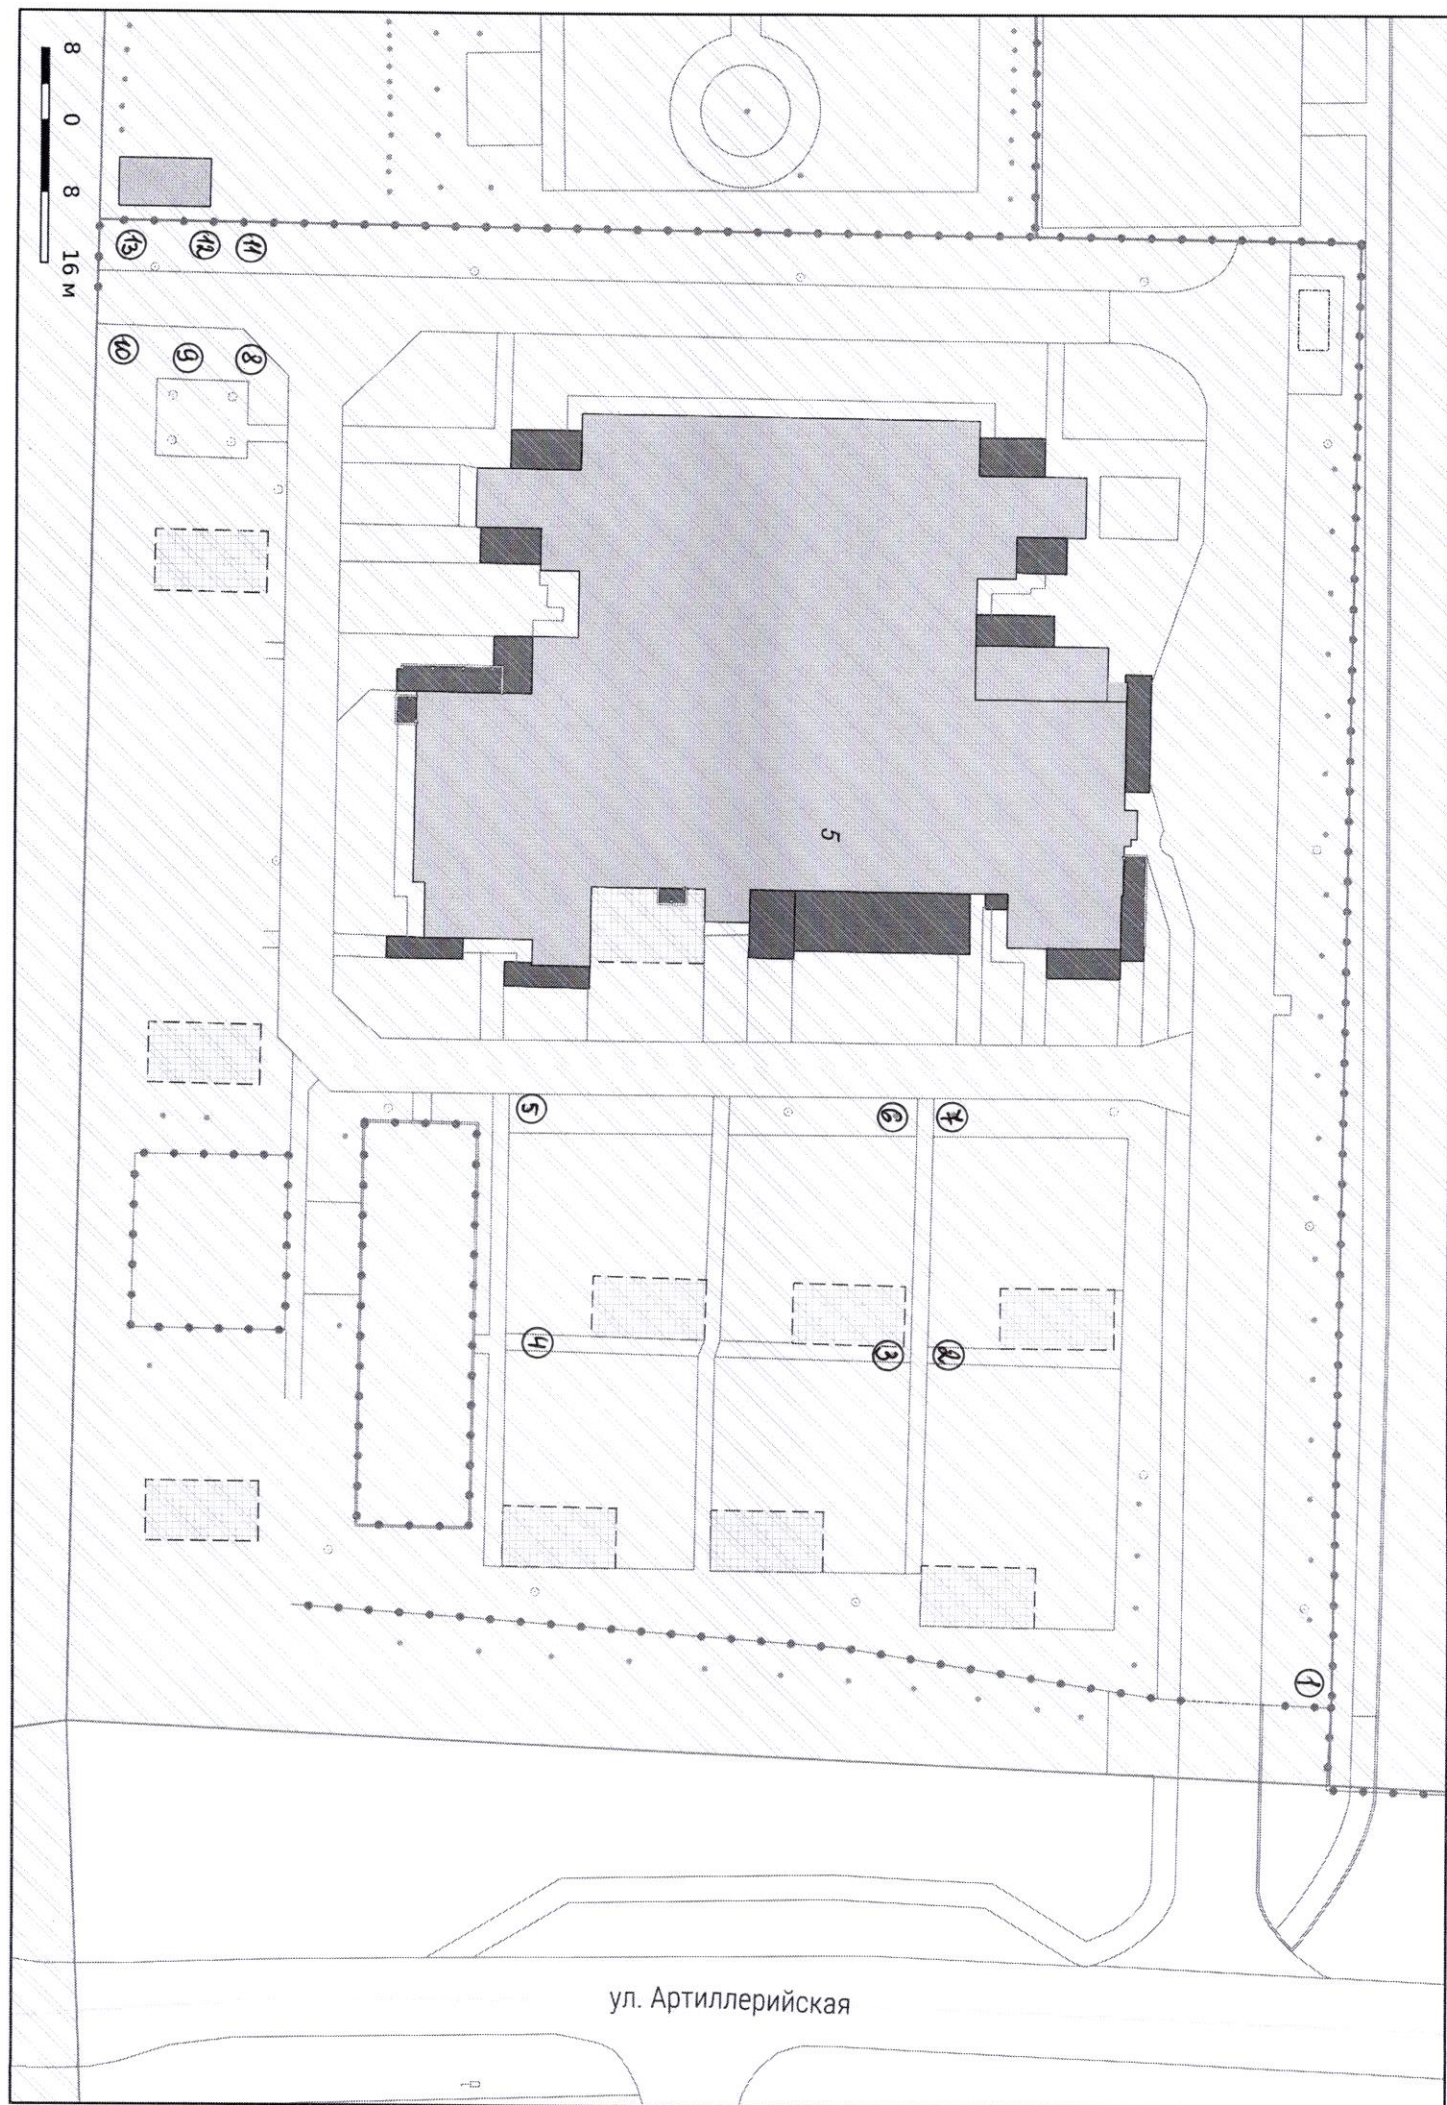




1



1

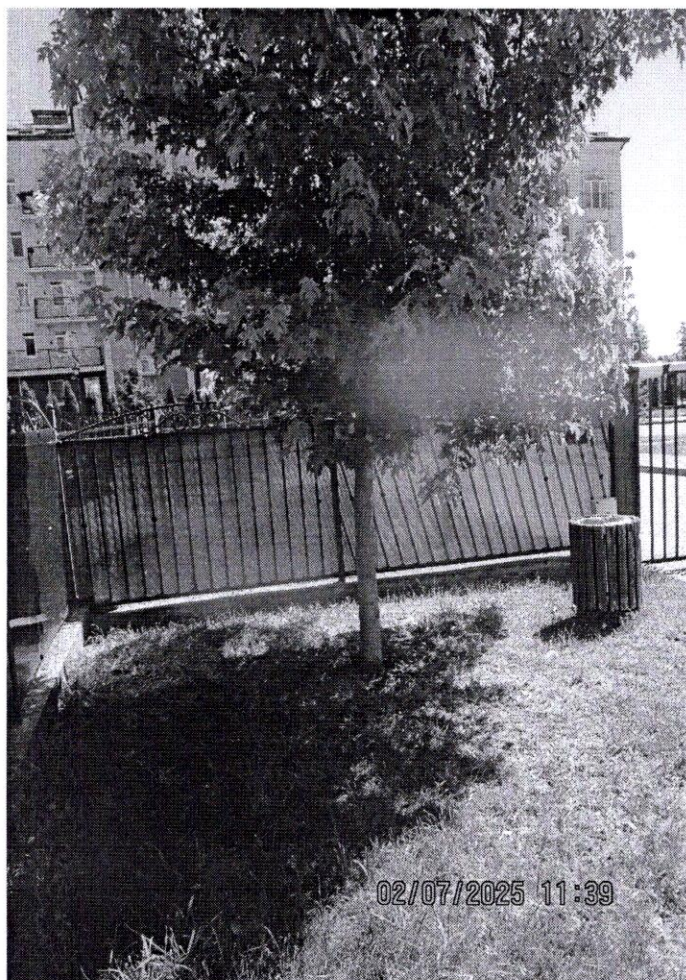

1



1




2



3



4

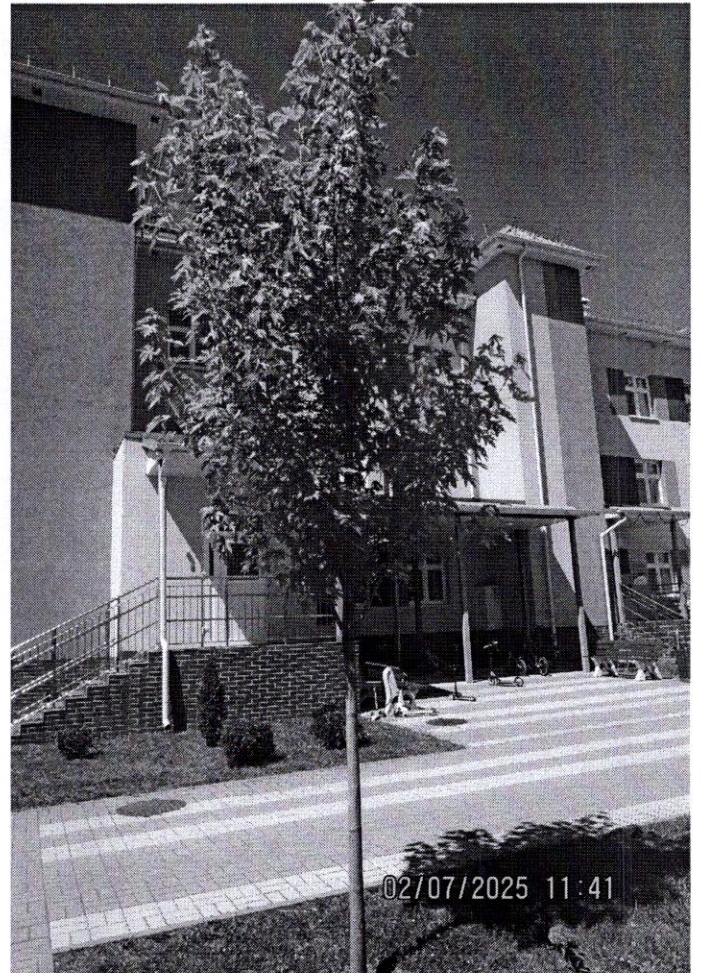

5



4

6




10




8

9

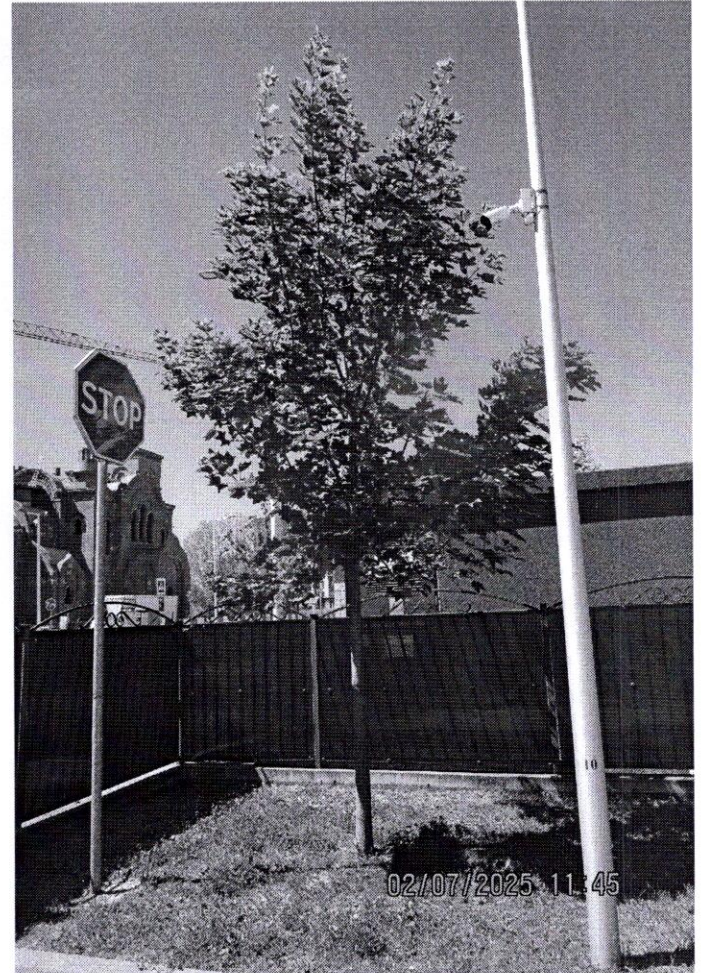

13

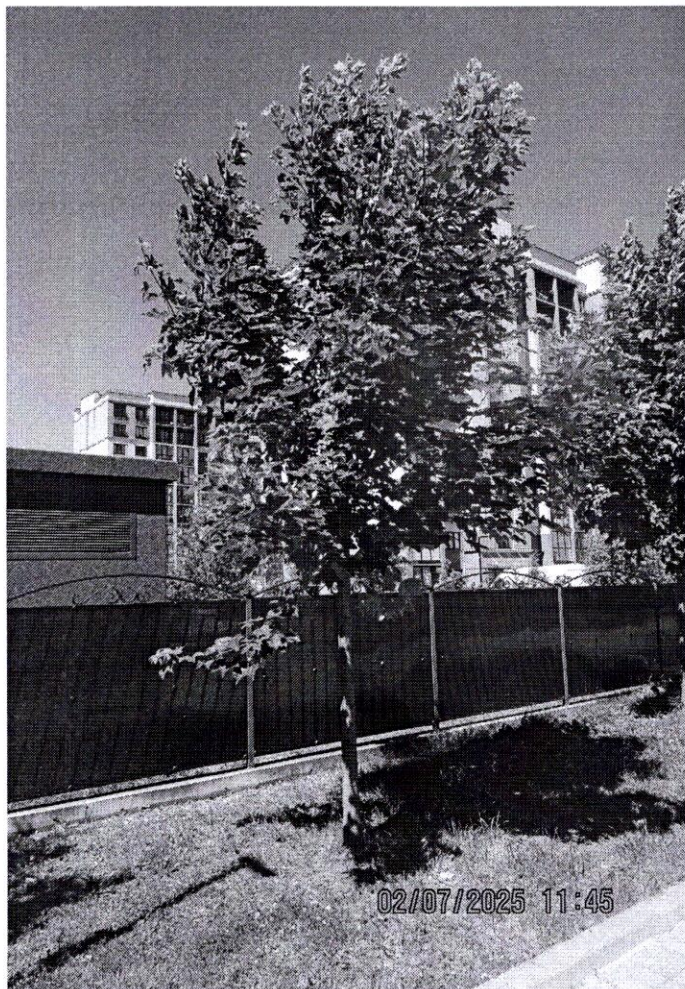

12



11