


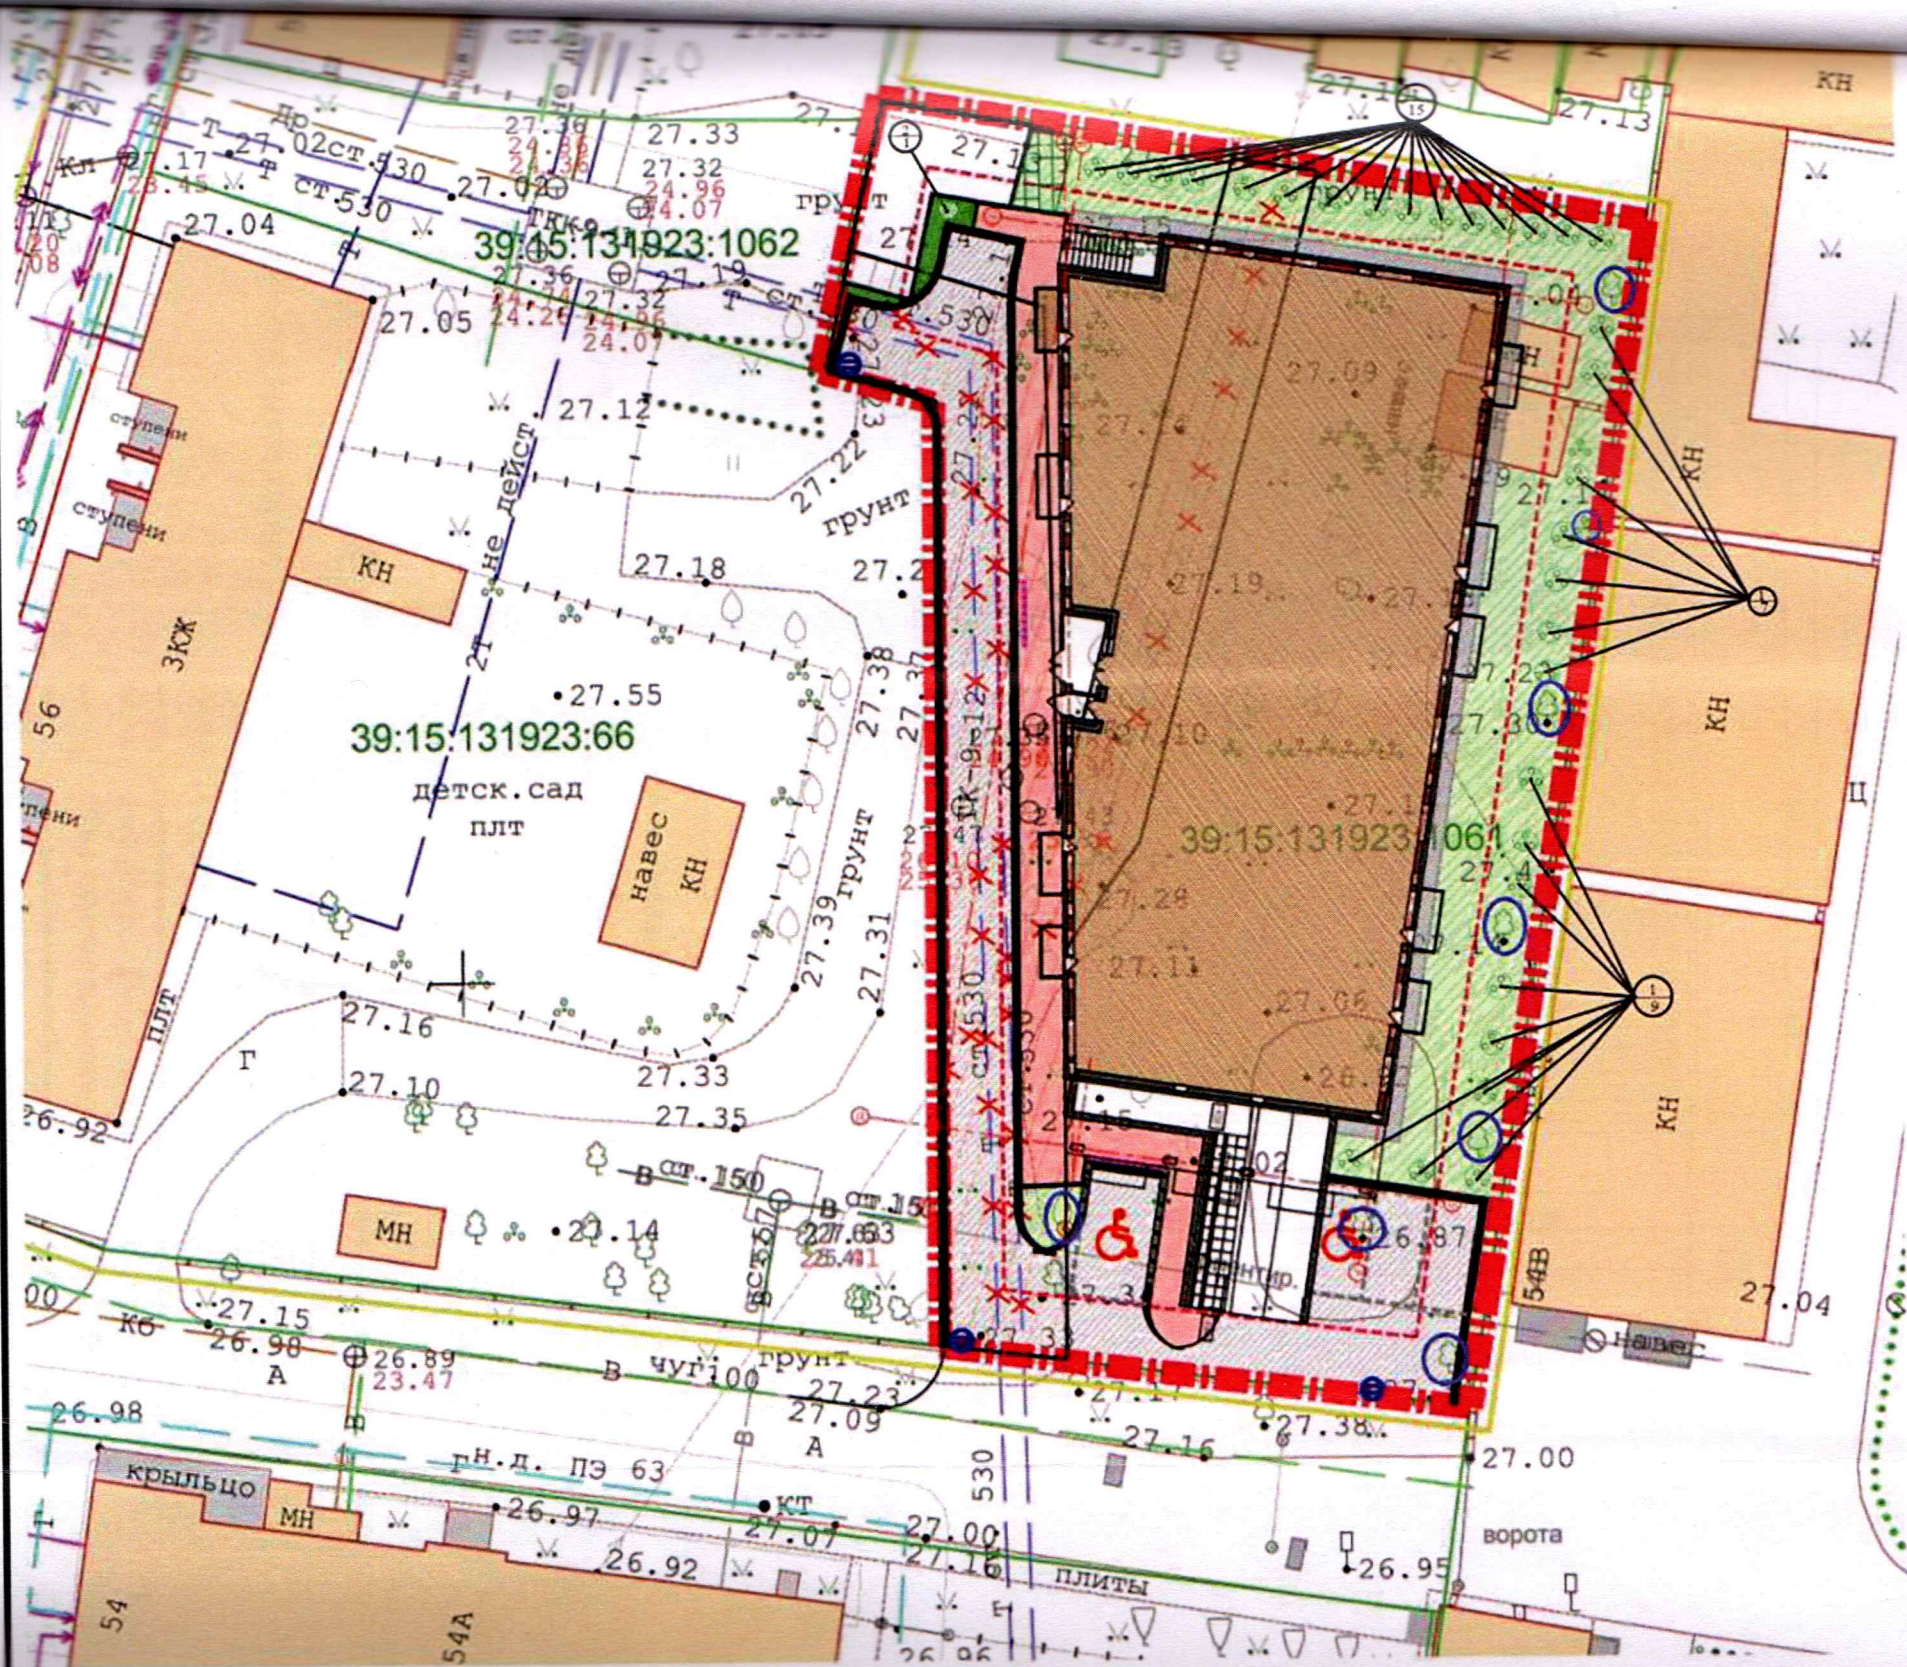


ВЕДОМОСТЬ ЭЛЕМЕНТОВ ОЗЕЛЕНЕНИЯ

Условные обозначения	Наименование породы и вида насаждения	Кол-во, шт	Примечания
	Газон	347 кв.м	определенный газон согласно расчетной ведомости №ИВ-4 от 16.01.2025
	Газон в т.ч. покрытие газонной решеткой	7,2 кв.м	посев газона
	Газон	0,69 кв.м	посев газона
	газон сохраняемый посев газона	347 кв.м 7,89 кв.м	
1	посадка розы кустовой	31	числитель - вид (порода) высаживаемых зеленых насаждений знаменатель - количество высаживаемых зеленых насаждений
2	посадка форзиции промежуточной	1	числитель - вид (порода) высаживаемых зеленых насаждений знаменатель - количество высаживаемых зеленых насаждений
	сохраняемые зеленые насаждения	8	7 деревьев, 1 кустарник

Посадочный план г.Калининград ул. А. Невского на земельном участке с КН 39:15:131923:1061

Масштаб	Лист	Листов
1 : 500	3	9

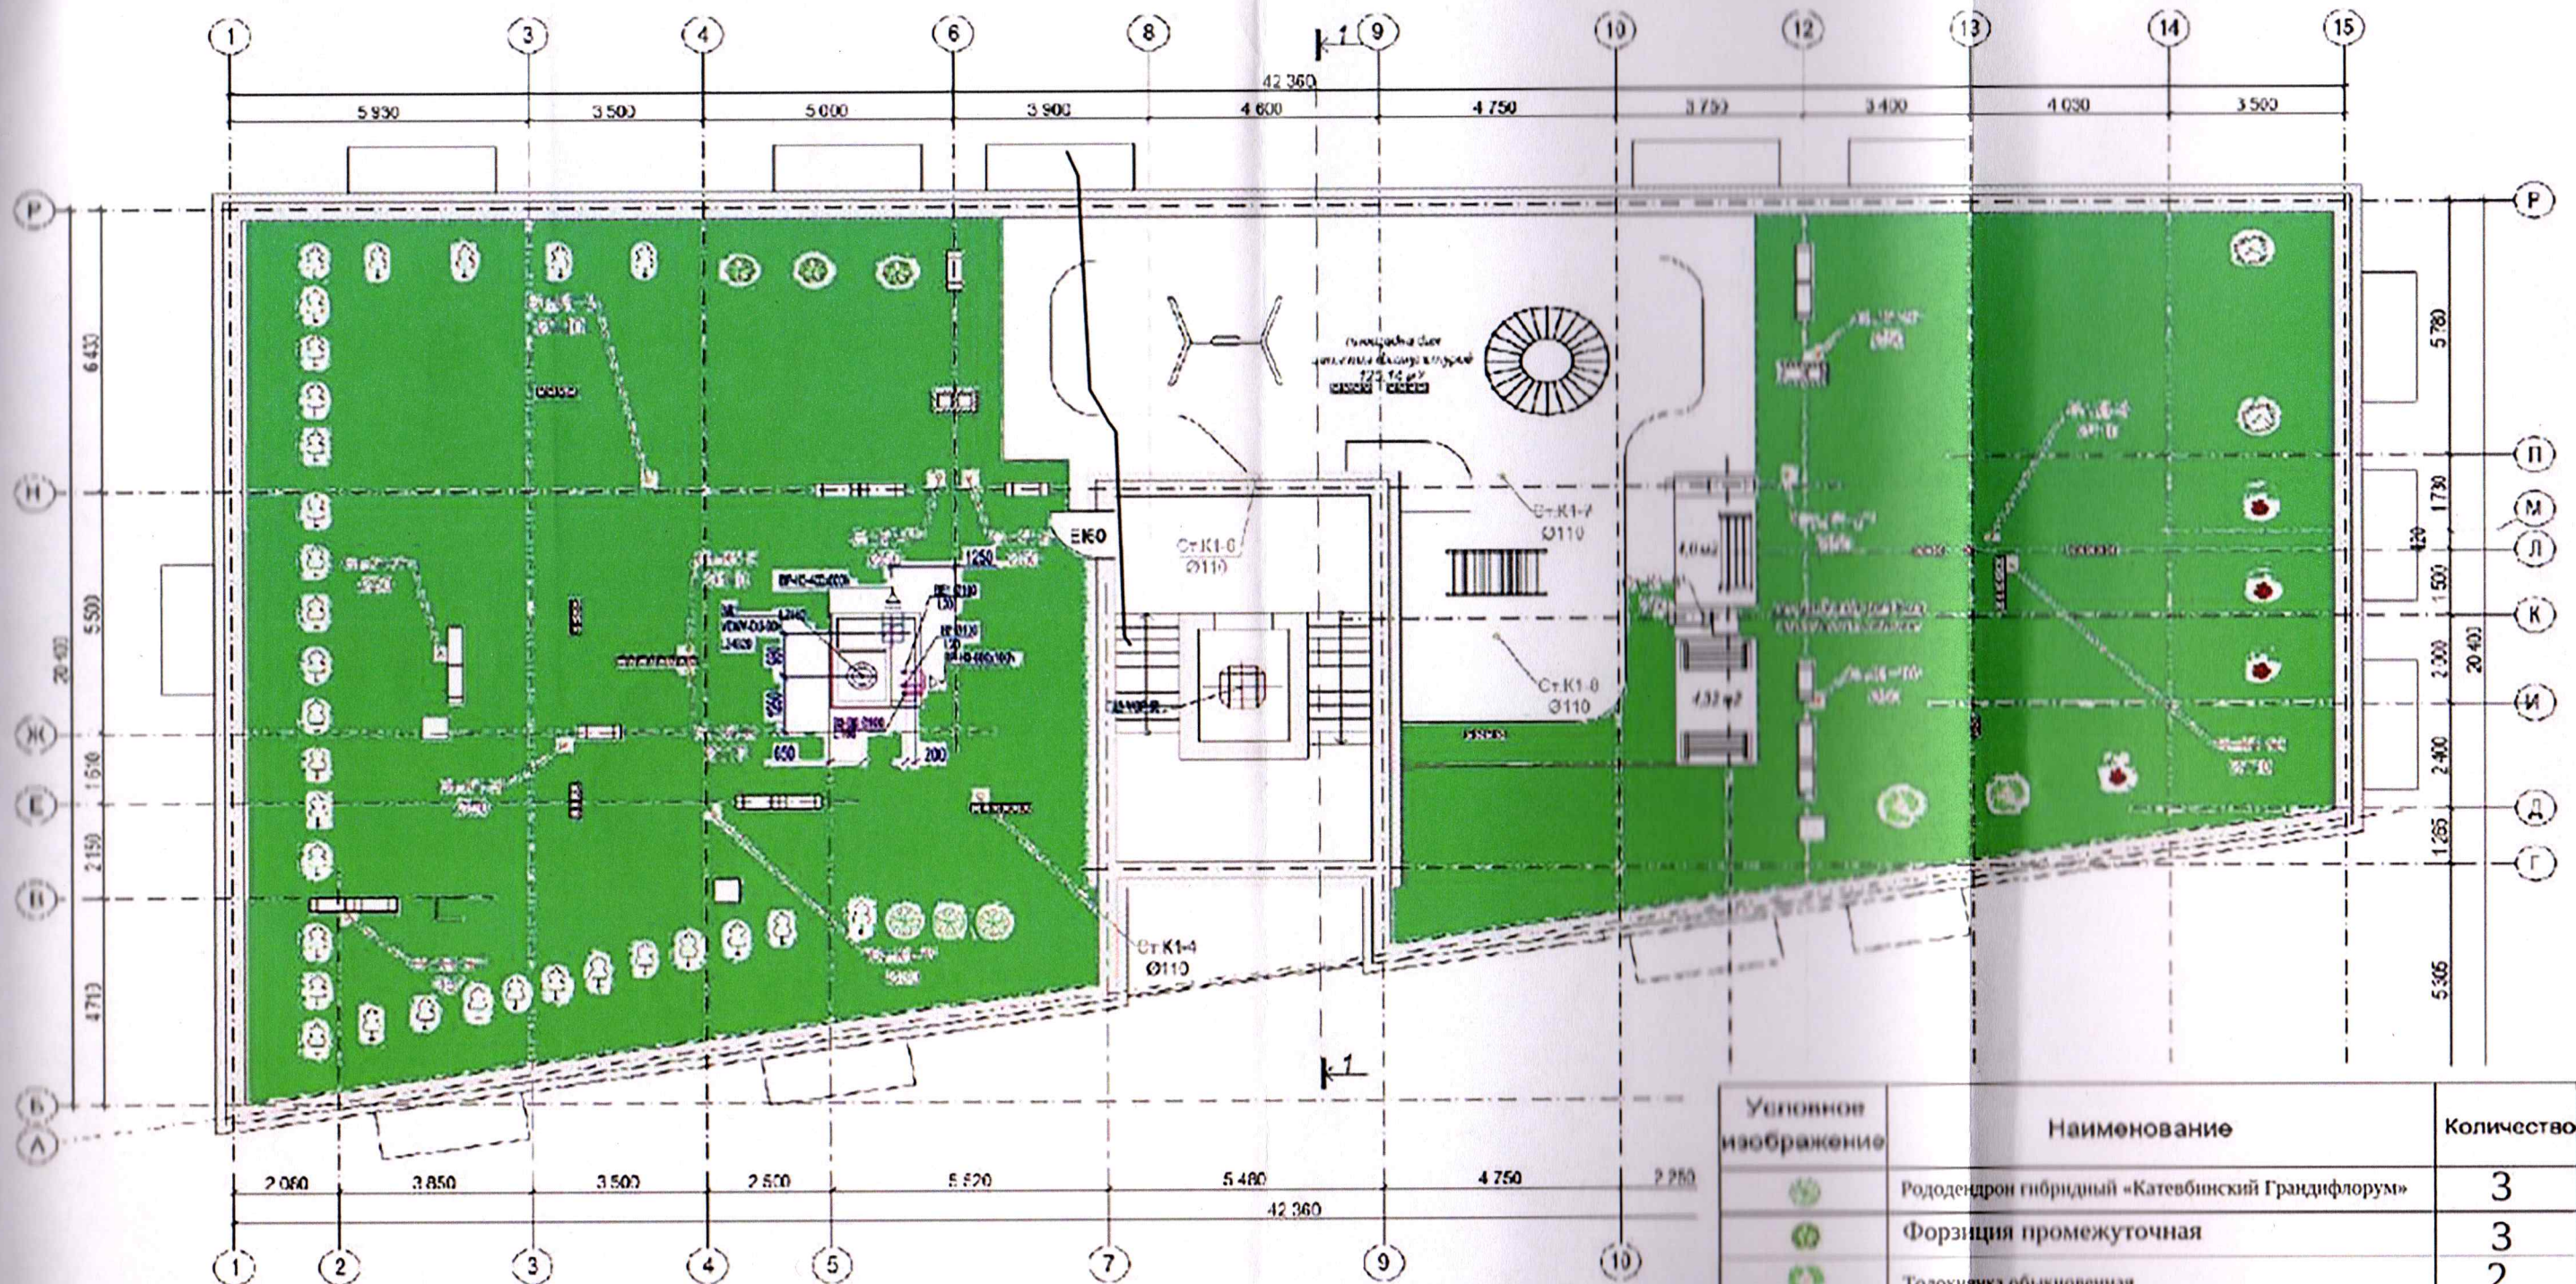

Посадка зеленых насаждений будет производиться в мобильные контейнеры

Посев газона стационарно экстенсивного типа на площади 423,82 кв.м

Посадочный план

Многоквартирный жилой дом по адресу: г. Калининград, ул. А. Невского на земельном участке с кадастровым номером 39:15:131923:1061

Посадочный план (озеленение крыши)	Стадия	Лист	Листов
	П	4	9
М 1:500			



Посадочный план КН: 39:15:131923:1060						Лист
Изм.	Нач.	Лист	Ндок	Подпись	Дата	

