


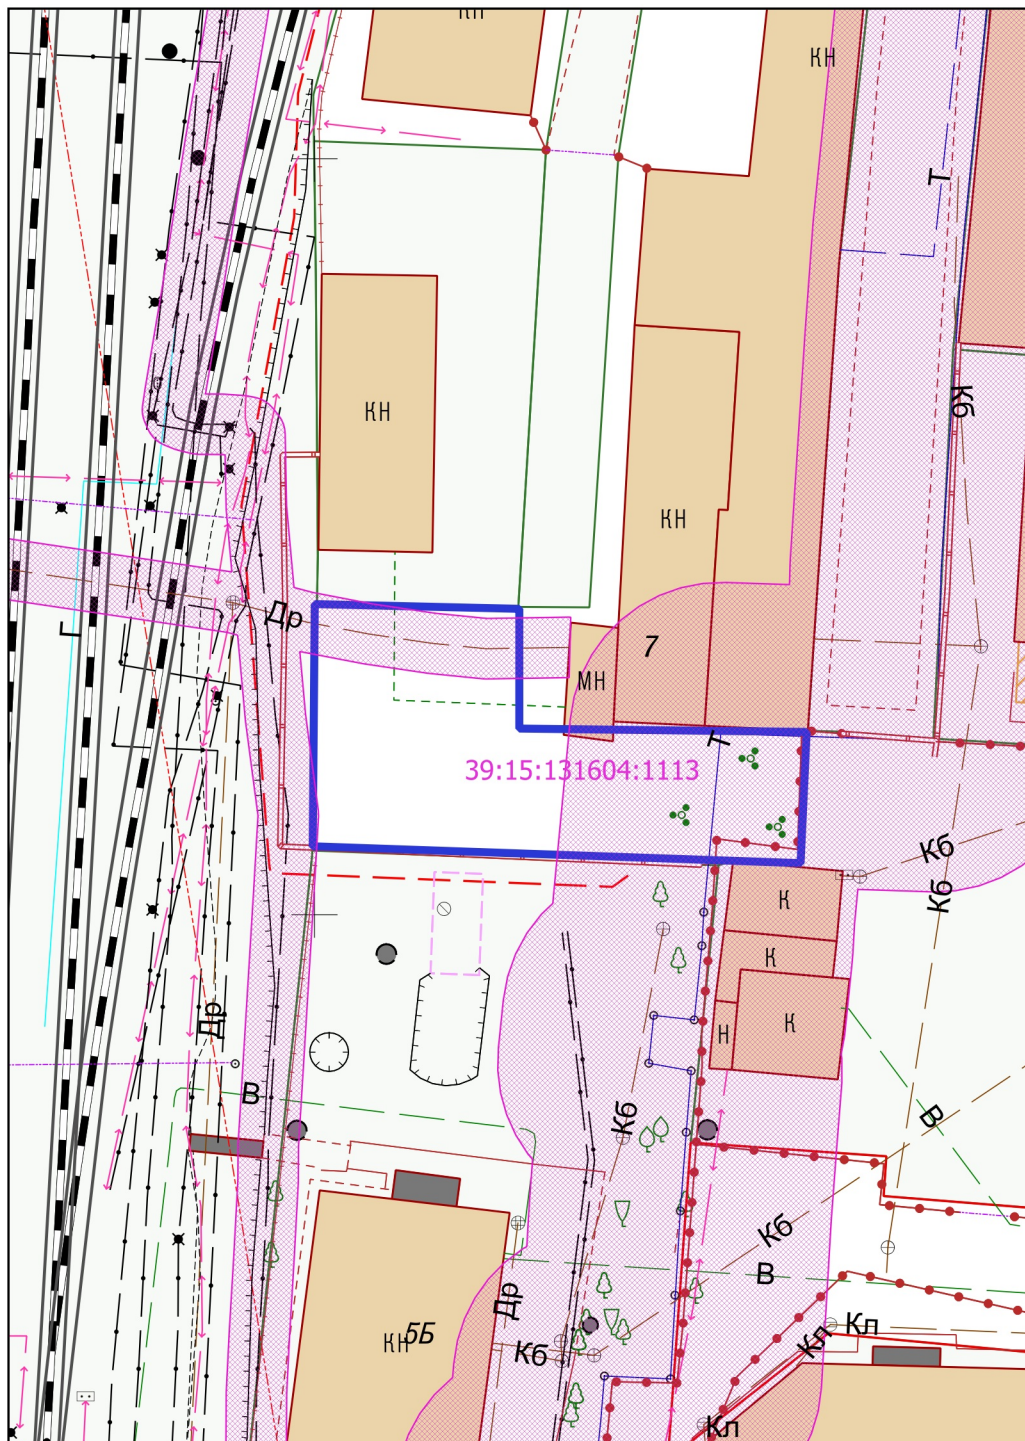

Условные обозначения



границы земельного участка с КН 39:15:131604:1113
по ул. Калязинской



нормативные расстояния от фундаментов зданий до надземной тепловой сети, дренажа / охранный зона связи

Т

тепловая сеть надземная - нормативное расстояние от надземной тепловой сети до фундаментов зданий – 10 метров («СП 124.13330.2012. Свод правил. Тепловые сети. Актуализированная редакция СНиП 41-02-2003», утвержденный Приказом Минрегиона России от 30.06.2012 № 280)

- охранный зона тепловых сетей – территория вдоль трасс тепловых сетей в виде земельных участков шириной, определяемой углом естественного откоса грунта, но не менее 3 метров в каждую сторону, считая от края строительных конструкций тепловых сетей или от наружной поверхности изолированного теплопровода бесканальной прокладки («Типовые правила охраны коммунальных тепловых сетей», утвержденные Приказом Минстроя РФ от 17.08.1992 № 197)

Др

дренаж - нормативное расстояние от дождевой канализации до фундаментов зданий и сооружений – 2 метра (СП 42.13330.2016. Свод правил. Градостроительство. Планировка и застройка городских и сельских поселений. Актуализированная редакция СНиП 2.07.01-89*, утвержденный Приказом Минстроя России от 30.12.2016 № 1034/пр)

—

кабель связи - охранный зона для подземных кабельных линий связи – 2 метра с каждой стороны от подземного кабеля связи («Правила охраны линий и сооружений связи Российской Федерации», утвержденные Постановлением Правительства РФ от 09.06.1995 № 578)

Охранные зоны инженерных коммуникаций
на земельном участке с КН 39:15:131604:1113

Масшт.

1:500

Лист

1

Листов

1