


Филиал ОАО «РЖД»
Дирекция железнодорожных вокзалов
Северо-Западная региональная дирекция
железнодорожных вокзалов
вокзал Калининград-Южный

**Проект компенсационного озеленения объекта
по адресу: г. Калининград, ул. Железнодорожная, 13-23**

Проектная документация

Утверждаю:

Заместитель главы администрации,
председатель комитета городского
хозяйства и строительства
администрации Городского округа
«Город Калининград»

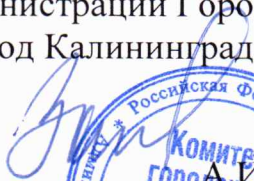

А.И. Запивалов
« 27 » _____ 2022 г.


г.Калининград
2022

038-19/у-137
от 05.07.2022

ПОЯСНИТЕЛЬНАЯ ЗАПИСКА

В соответствии с актом о необходимости вырубки (сноса), пересадки и обрезки зеленых насаждений от 24.09.2021 № 1256 в границах земельного участка по адресу г. Калининград, ул. Железнодорожная, д. 15-23 (КН 39:15:150517:34) вырублено 2 дерева ели (площадь вырубаемых зеленых насаждений 12 кв.м).

В соответствии с Законом Калининградской области № 100 от 21.12.2006 «Об охране зеленых насаждений» взамен вырубаемых зеленых насаждений проектом предусматривается компенсационное озеленение посадкой 2 (двух) саженцев ели колючей сорта голубой формы по адресу ул. Железнодорожная, д. 13-23 на земельном участке с КН 39:15:150517:35, расположенном в 120 м от места вырубки. Высаживаемая порода деревьев соответствует 1 группе декоративности (постановление Правительства Калининградской области № 118 от 19.03.2007 «Об определении нормативов и порядка исчисления компенсационной стоимости зеленых насаждений и объектов озеленения на территории Калининградской области»).

Компенсационное озеленение выполнить в соответствии с требованиями СП 42.13330.2016 «Планировка и застройка городских и сельских поселений» от зданий и сооружений на расстоянии не менее 5 м, инженерных коммуникаций - не менее 2 м, края тротуара - не менее 0,7 м.

Место посадки зеленых насаждений представлено на посадочном плане.

Посадку деревьев выполнить в срок до **23.09.2022**.

Саженцы деревьев для выполнения компенсационного озеленения должны быть только из питомника и соответствовать требованиям ГОСТ 28055-89. «Саженцы деревьев и кустарников. Садовые и архитектурные формы»:

№ п.п.	Наименования вида	Ед. изм.	Кол-во	Возраст, лет	Высота (м) не менее	Диаметр ствола на высоте 1,3 м, не менее (см)
1	Ель колючая сорта голубой формы	шт.	2	12	1,5	-
ИТОГО:		2 дерева				


Саженцы деревьев для посадки должны быть с закрытой корневой системой в контейнере (объем контейнера - не менее 70 литров), иметь ровный прямой ствол, здоровую, нормально развитую корневую систему с хорошо выраженной скелетной частью, симметричную крону, очищенную от сухих и поврежденных ветвей. На саженцах не должно быть механических повреждений и признаков повреждения болезнями и вредителями.

При посадке деревьев в посадочную яму предусмотреть внесение растительной земли не менее 50 % объема посадочной ямы.

После посадки для организации полива около саженцев деревьев сформировать приствольную лунку диаметром не менее 0,5 м, выполнить механическое закрепление саженцев в грунте установкой трех кольев с использованием 3-х растяжек из тканевой ленты шириной не менее 3 см и прокладки из мешковины или геотекстиля. Диаметр окоренных импрегнированных кольев - не менее 5 см, высота – не менее 1,5 м над уровнем земли после установки (общая высота - не менее 2,0 м).

Посадку и дальнейший уход за высаженными зелеными насаждениями необходимо организовать в соответствии с Правилами создания, охраны и содержания зеленых насаждений в городах Российской Федерации (МДС 13-5.2000).

Посадочный план
проекта компенсационного озеленения по адресу
г. Калининград, ул. Железнодорожная, 13-23

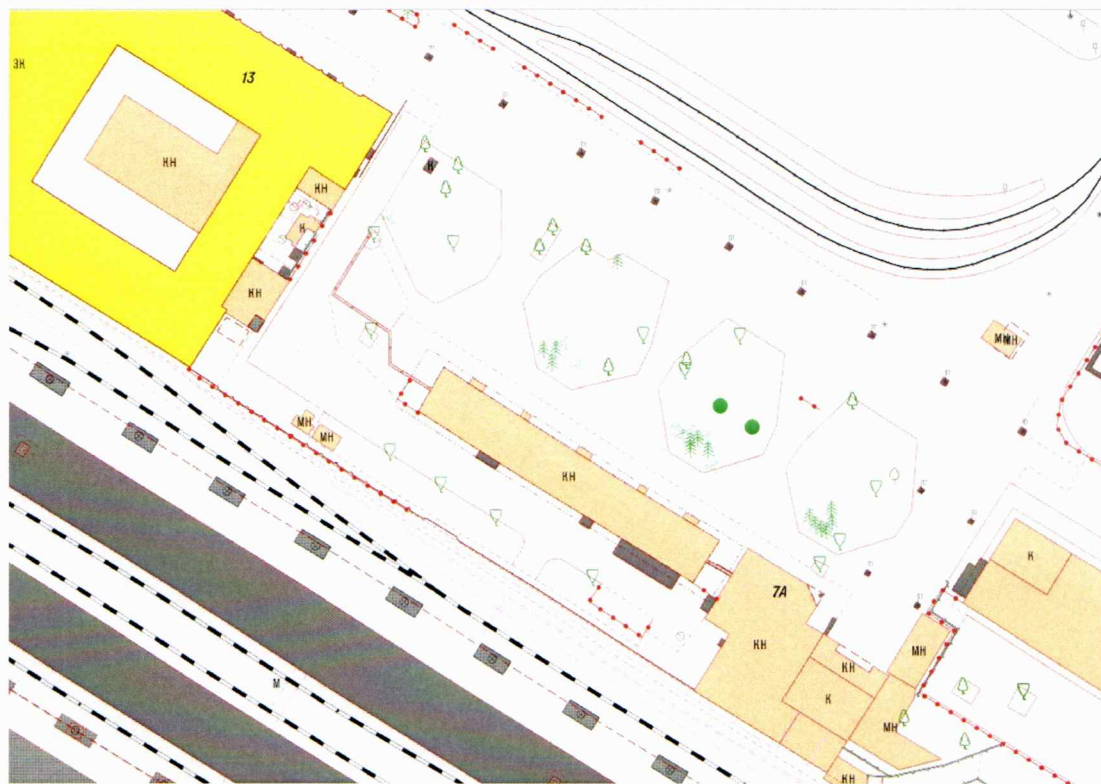

Масштаб 1:500


Условные обозначения:



- Место посадки деревьев

Проверил:
консультант отдела землеустройства
15.07.22
Иоанн Ткачев Н.В.

Разбивочный план
компенсационного озеленения по адресу:
г. Калининград, ул. Железнодорожная, 13-23

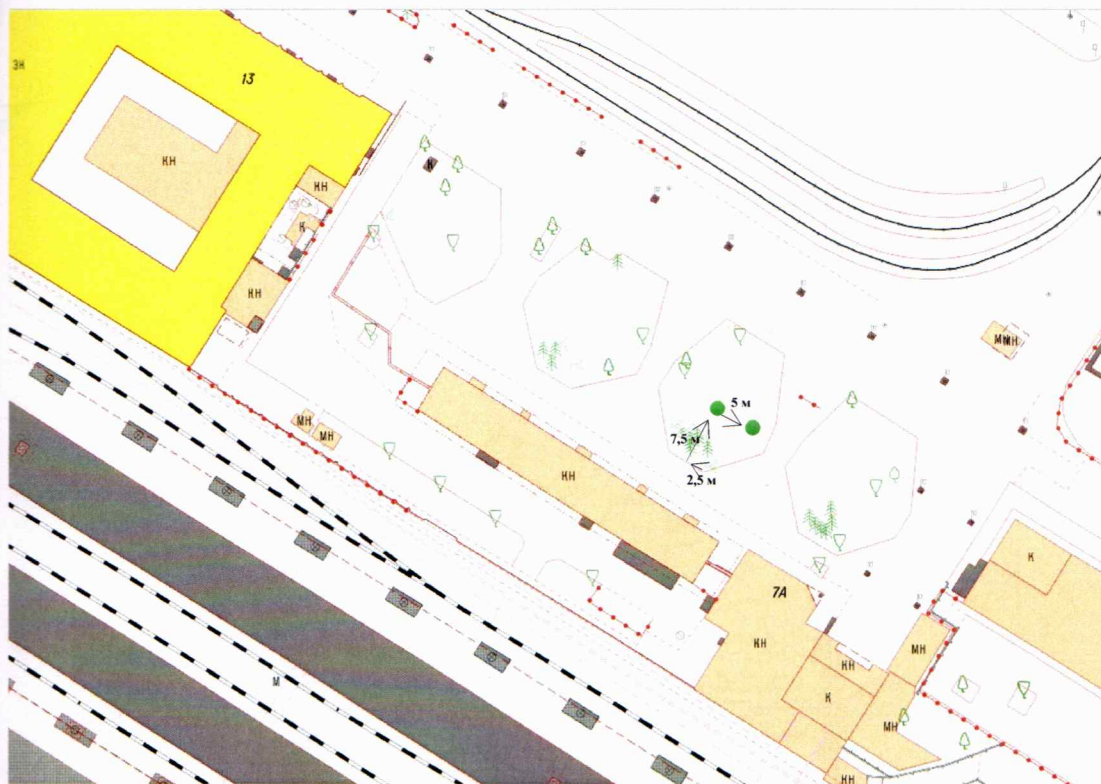

Масштаб 1:500