

Согласовано

Взам. инв. №

Подп. и дата

Инв. №подл.

1183850
355150


1183900
355200

Система координат МСК-39
Балтийская система высот 1977 г.

2022	Объект № 22_223-ИГДН		
Калининградская область, г. Калининград, ул. Б. Окружная 1-я - ул. Дубовая аллея, ЗУ КН 39:15:110832:436			
Изм.	Кол.уч.	Лист	Масштаб
Подп.	Док.	Подп.	Дата
План подеревной съемки (масштаб 1:500)			Масштаб 1:500
Гл. инженер Пономарев А. А. 07.07.22 Геодезист Роговичевский А. А. 07.07.22			Лист 1
СРО - И-038-25122012 ООО "ЦИИ" ГБ-3918502948 26.12.2017			Листов 1



Дендрологический план
М 1:500

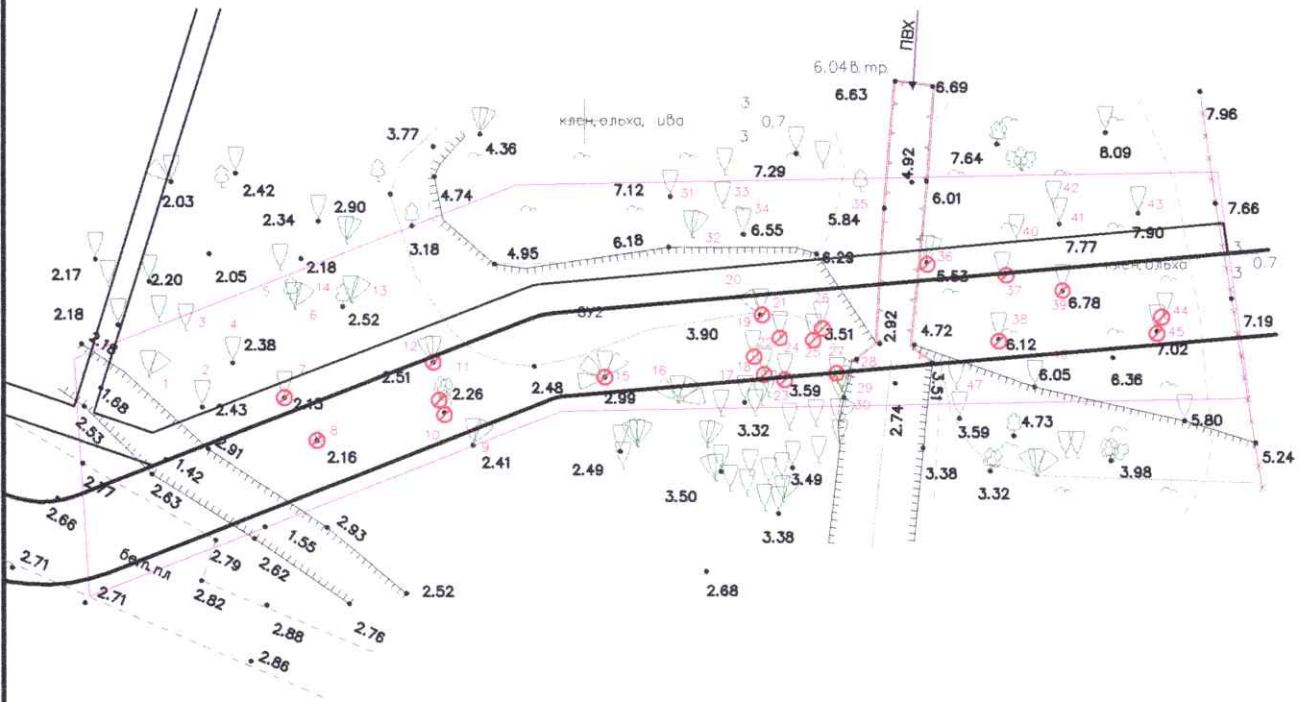

ВЕДОМОСТЬ ЭЛЕМЕНТОВ ОЗЕЛЕНЕНИЯ

Услов. изображ.	Наименование породы и вида насаждений	Возраст лет	Кол. шт.	Примеч.					
	Вырубаемые зеленые насаждения		21	В т.ч. 1 куст					
07/10/22-ПКО									
Обустройства въезда/выезда к земельному участку 39:15:110832:4:26 для МЖД по ул. 1-я Б. Окружная - ул. Компасная - ул. Дубовая аллея									
Изм.	Кол.уч.	Лист	№ док.	Подп.	Дата	Заказчик: ООО «Специализированный застройщик «Эко-Город»	Стадия	Лист	Листов
Проектир.	Иванова				2022		Р	1	4
ГИП	Большеглазов				2022				
Проверил	Большеглазов				2022				
Дендрологический план М 1:500							ООО «Проектное Бюро»		