


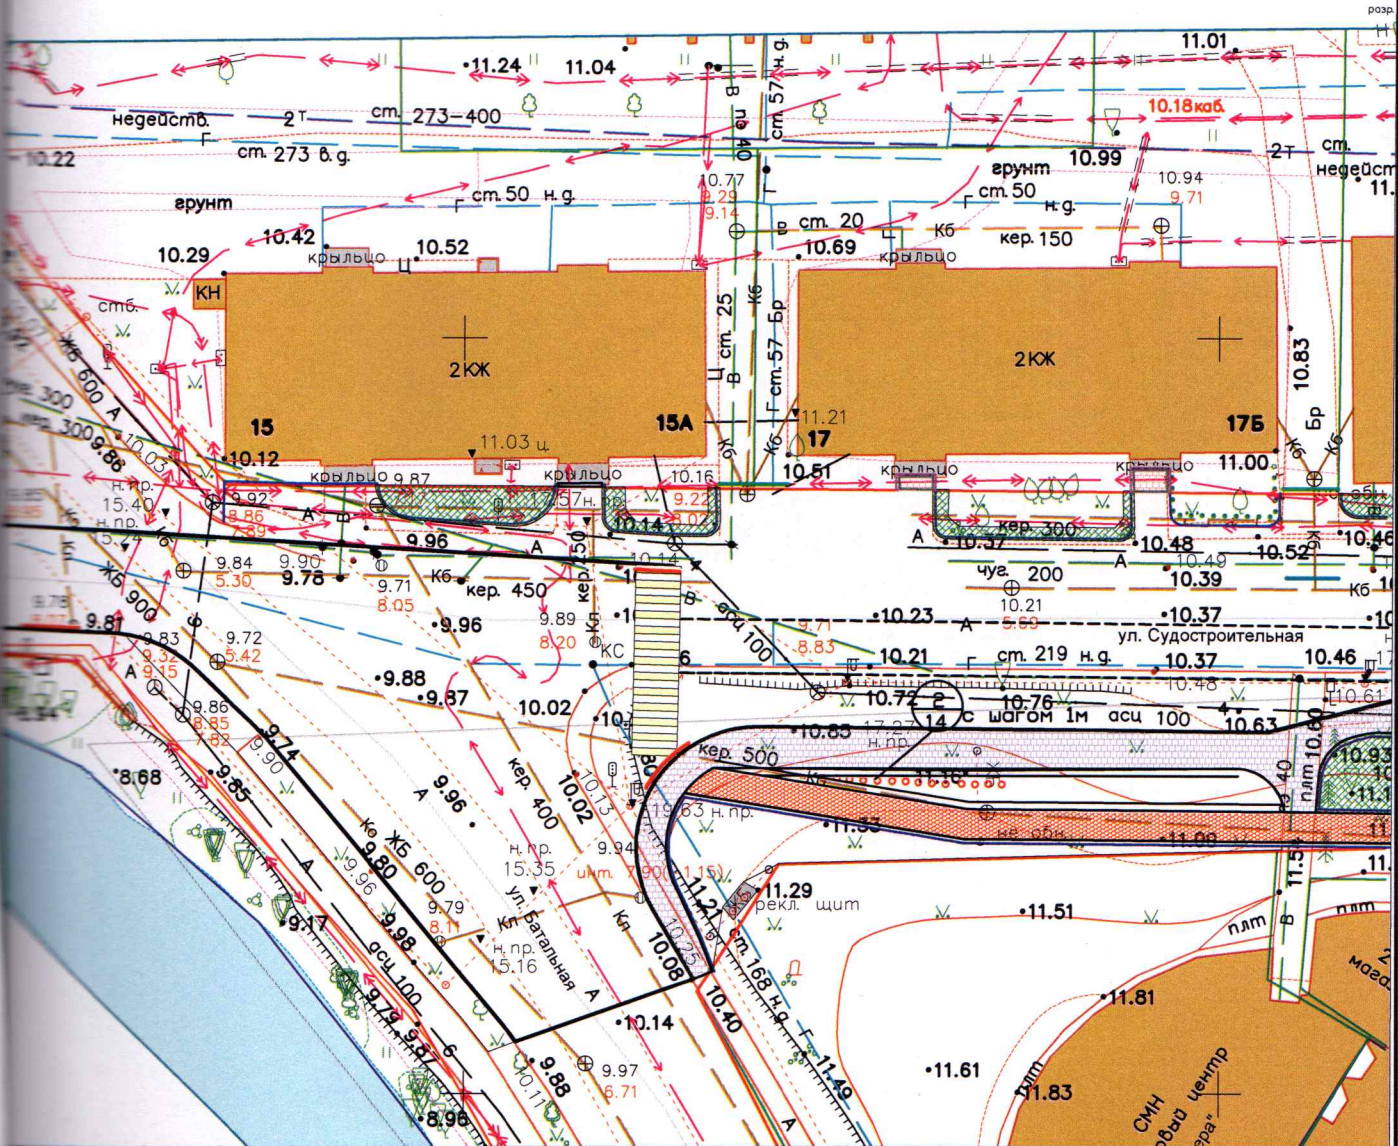

- Условные обозначения
- - Липа мелколистная "Гринспайер"
 - - Пузыреплодник калинолистный Тайни Вайн
 - - Кизильник блестящий
 - - сохраняемые деревья
 - - сохраняемые кустарники, живая изгородь

Ведомость элементов озеленения						
№ п/п	Обозначение на плане	Наименование вида (породы)	Группа	Ед. изм.	Кол-во	Высота, (м) не менее
2	○	Пузыреплодник калинолистный «Тайни Вайн»	I	шт.	14	0,4
		Обхват ствола на высоте 1,0 м, не менее				Скелетных ветвей не менее 4 шт.



Изм.	Кол-во	Лист	Ндк.	Подпись	Дата
1	1	1		Щукарёва Д.Д.	
2	1	1		Шоенин А.Ю.	

Устройство тротуара к МАДОУ ЦРР №131 по ул. Судостроительной, 23 в г. Калининграде		
Проект компенсационного озеленения		
План высадки ул. Батальная 15 М:500		
Стадия	Лист	Листов
П	2	3
МКУ "ГДСР"		

Желтые обозначения

— это мелколистная "Гринспайер"

— Пузыреплодник калинолистный Тайни Вайн

— Форзиция промежуточная (и сорта)


— Кизильник блестящий

— различные деревья

— различные кустарники, живая изгородь

Ведомость элементов озеленения

№ п/п	Обозначение на плане	Наименование вида (породы)	Группа	Ед. изм.	Кол-во	Высота, (м) не менее	Обхват ствола на высоте 1,0 м, не менее
1		Форзиция промежуточная (и сорта)	I	шт	1	0,4	Скелетных ветвей не менее 4 шт
2		Пузыреплодник калинолистный «Тайни Вайн»	I	шт	5	0,4	Скелетных ветвей не менее 4 шт
3		Кизильник блестящий	II	шт	56	0,4	Скелетных ветвей не менее 4 шт

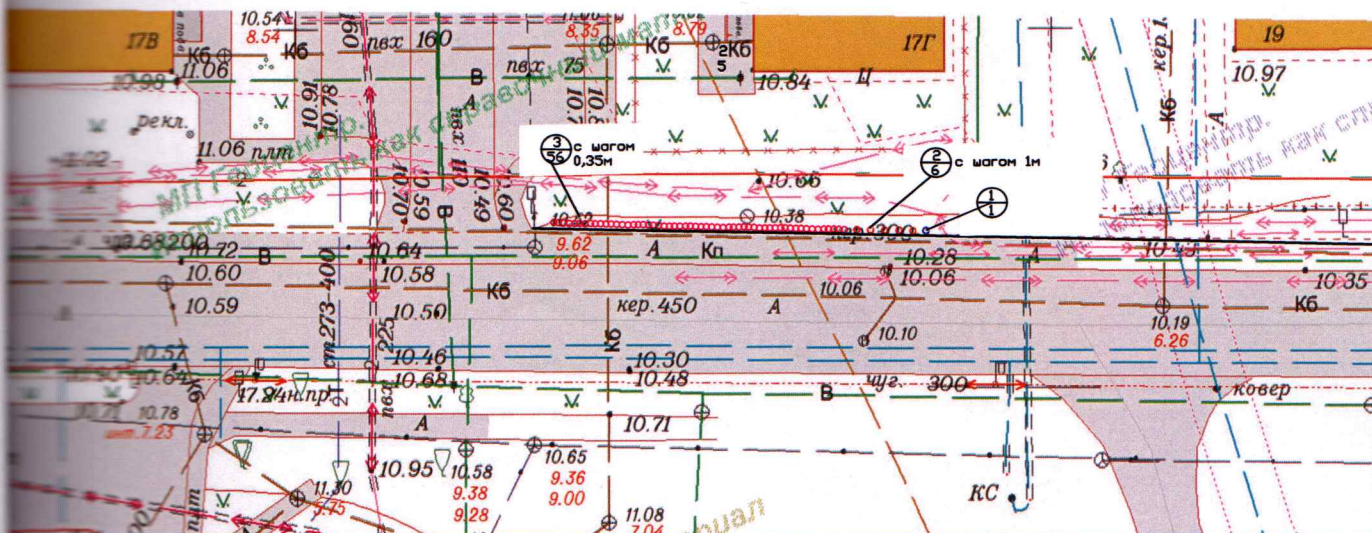

Устройство тротуара к МАДОУ ЦРР
№131 по ул. Судостроительной, 23 в г. Калининграде

Имя	Лист	Подпись	Дата	Стадия	Лист	Листов
Шукрёва Д.Д.				П	3	3
Шошенин А.Ю.						
План высадки ул. Судостроительная 17Г М1:500				МКУ "ГДСР"		