

**АКТ О НЕОБХОДИМОСТИ ВЫРУБКИ (СНОСА), ПЕРЕСАДКИ И ОБРЕЗКИ
ЗЕЛЕННЫХ НАСАЖДЕНИЙ**

№ а-АОН-394 от «31» марта 2023 года

Выдан: **ООО «ЖЭУ-18», 236017, г. Калининград, ул. Бородинская, д. 14**

*(ФИО либо наименование юридического лица - собственника, землевладельца, землепользователя,
арендатора земельного участка, почтовый индекс, адрес)*

На основании акта обследования зеленых насаждений: № **а-ОЗН-416** от **« 31 » марта 20 23** года,

в срок (период) **не позднее 10 (десяти) дней с момента получения данного акта**

установленный (предписанный) срок (период) выполнения работ

на земельном участке, расположенном: **пр-кт Победы, 51**

*(адрес, адресные ориентиры земельного участка, кадастровый номер
(при наличии))*

в целях: **ликвидации аварий и последствий чрезвычайных ситуаций природного характера**

разрешено (необходимо) выполнение следующих работ:

№ п/п	№ на схеме	Порода, вид зеленых насаждений	Диаметр ствола, см (на высоте 1,3 м для деревьев), возраст, лет (для кустарников)	Описание состояния	Мероприятия вырубка (снос), и/или обрезка зеленых насаждений
1	1	Каштан конский обыкновенный	70, 72	Неудовлетворительное состояние: усыхание кроны более 90%, сухостойность, глубокие дупла, обширная стволовая гниль, заселен стволовыми вредителями, угрожает падением, представляет угрозу жизни и здоровью граждан, а также угрозу причинения ущерба имуществу	Вырубка с корчевкой пня
Итого: 1 шт. – вырубка с корчевкой пня.					

Приложение:

1. копия акта обследования зеленых насаждений № а-ОЗН-416 от 31.03.2023 года;

2. схема расположения зеленых насаждений;

3. фотофиксация зеленых насаждений.

Заместитель главы администрации,
председатель комитета городского хозяйства и строительства
администрации городского округа
«Город Калининград»

М.П.



(подпись)

/А.И. Запивалов/

(ФИО)

Оригинал акта о необходимости вырубки (сноса), пересадки и обрезки зеленых насаждений подлежит возврату в комитет городского хозяйства и строительства администрации городского округа «Город Калининград» в течение 5 рабочих дней после выполнения работ по вырубке (сносу), пересадке и обрезке зеленых насаждений.

Оригинал акта о необходимости вырубки (сноса), пересадки и обрезки зеленых насаждений с приложением акта освидетельствования места вырубки (сноса) зеленых насаждений подлежит хранению в комитете городского хозяйства и строительства администрации городского округа «Город Калининград» в установленном порядке.

УТВЕРЖДАЮ

Заместитель председателя комиссии по учету и вырубке (сносу) зеленых насаждений и компенсационному озеленению на территории городского округа «Город Калининград»

Петренко Д. Е.

(фамилия, инициалы)

АКТ ОБСЛЕДОВАНИЯ ЗЕЛЕННЫХ НАСАЖДЕНИЙ

№ а-ОЗН-416 от « 31 » марта 20 23 года

Комиссией по учету и вырубке (сносу) зеленых насаждений и компенсационному озеленению на территории городского округа «Город Калининград» в составе:

Главного специалиста отдела озеленения управления благоустройства, озеленения и экологии комитета городского хозяйства и строительства администрации городского округа «Город Калининград»

Айдаровой Ю.В.

(должность, фамилия, инициалы)

Главного специалиста отдела озеленения управления благоустройства, озеленения и экологии комитета городского хозяйства и строительства администрации городского округа «Город Калининград»

Семибратовой О.А.

(должность, фамилия, инициалы)

на основании

задания на проведение оперативного обследования

в целях

оперативного обследования

проведено обследование зеленых насаждений, произрастающих на земельном участке, расположенном:

пр-кт Победы, 51

(адрес, месторасположение, кадастровый номер земельного участка (при наличии))

Результаты обследования зеленых насаждений:

На придомовой территории произрастают зеленые насаждения, в том числе:

№ п/п	№ на схеме	Порода зеленых насаждений	Диаметр ствола, см (на высоте 1,3 м для деревьев) / возраст, лет (для кустарников)	Оценка (описание) состояния зеленого насаждения	Рекомендуемые мероприятия
1	1	Каштан конский обыкновенный	70, 72	Неудовлетворительное состояние: усыхание кроны более 90%, сухостой, глубокие дупла, обширная стволовая гниль, заселен стволовыми вредителями, угрожает падением, представляет угрозу жизни и здоровью граждан, а также угрозу причинения ущерба имуществу	Вырубка

Приложение:

1. Схема расположения зеленых насаждений.
2. Фотофиксация зеленых насаждений.

Заместитель председателя комиссии

**Начальник отдела озеленения управления благоустройства, озеленения и экологии
комитета городского хозяйства и строительства администрации городского округа
«Город Калининград»**

(должность, подпись, фамилия, инициалы)

Д. Е. Петренко

Члены комиссии:

Главный специалист


(должность, подпись, фамилия, инициалы)

Ю.В. Айдарова

Главный специалист

(должность, подпись, фамилия, инициалы)

О.А. Семибратова

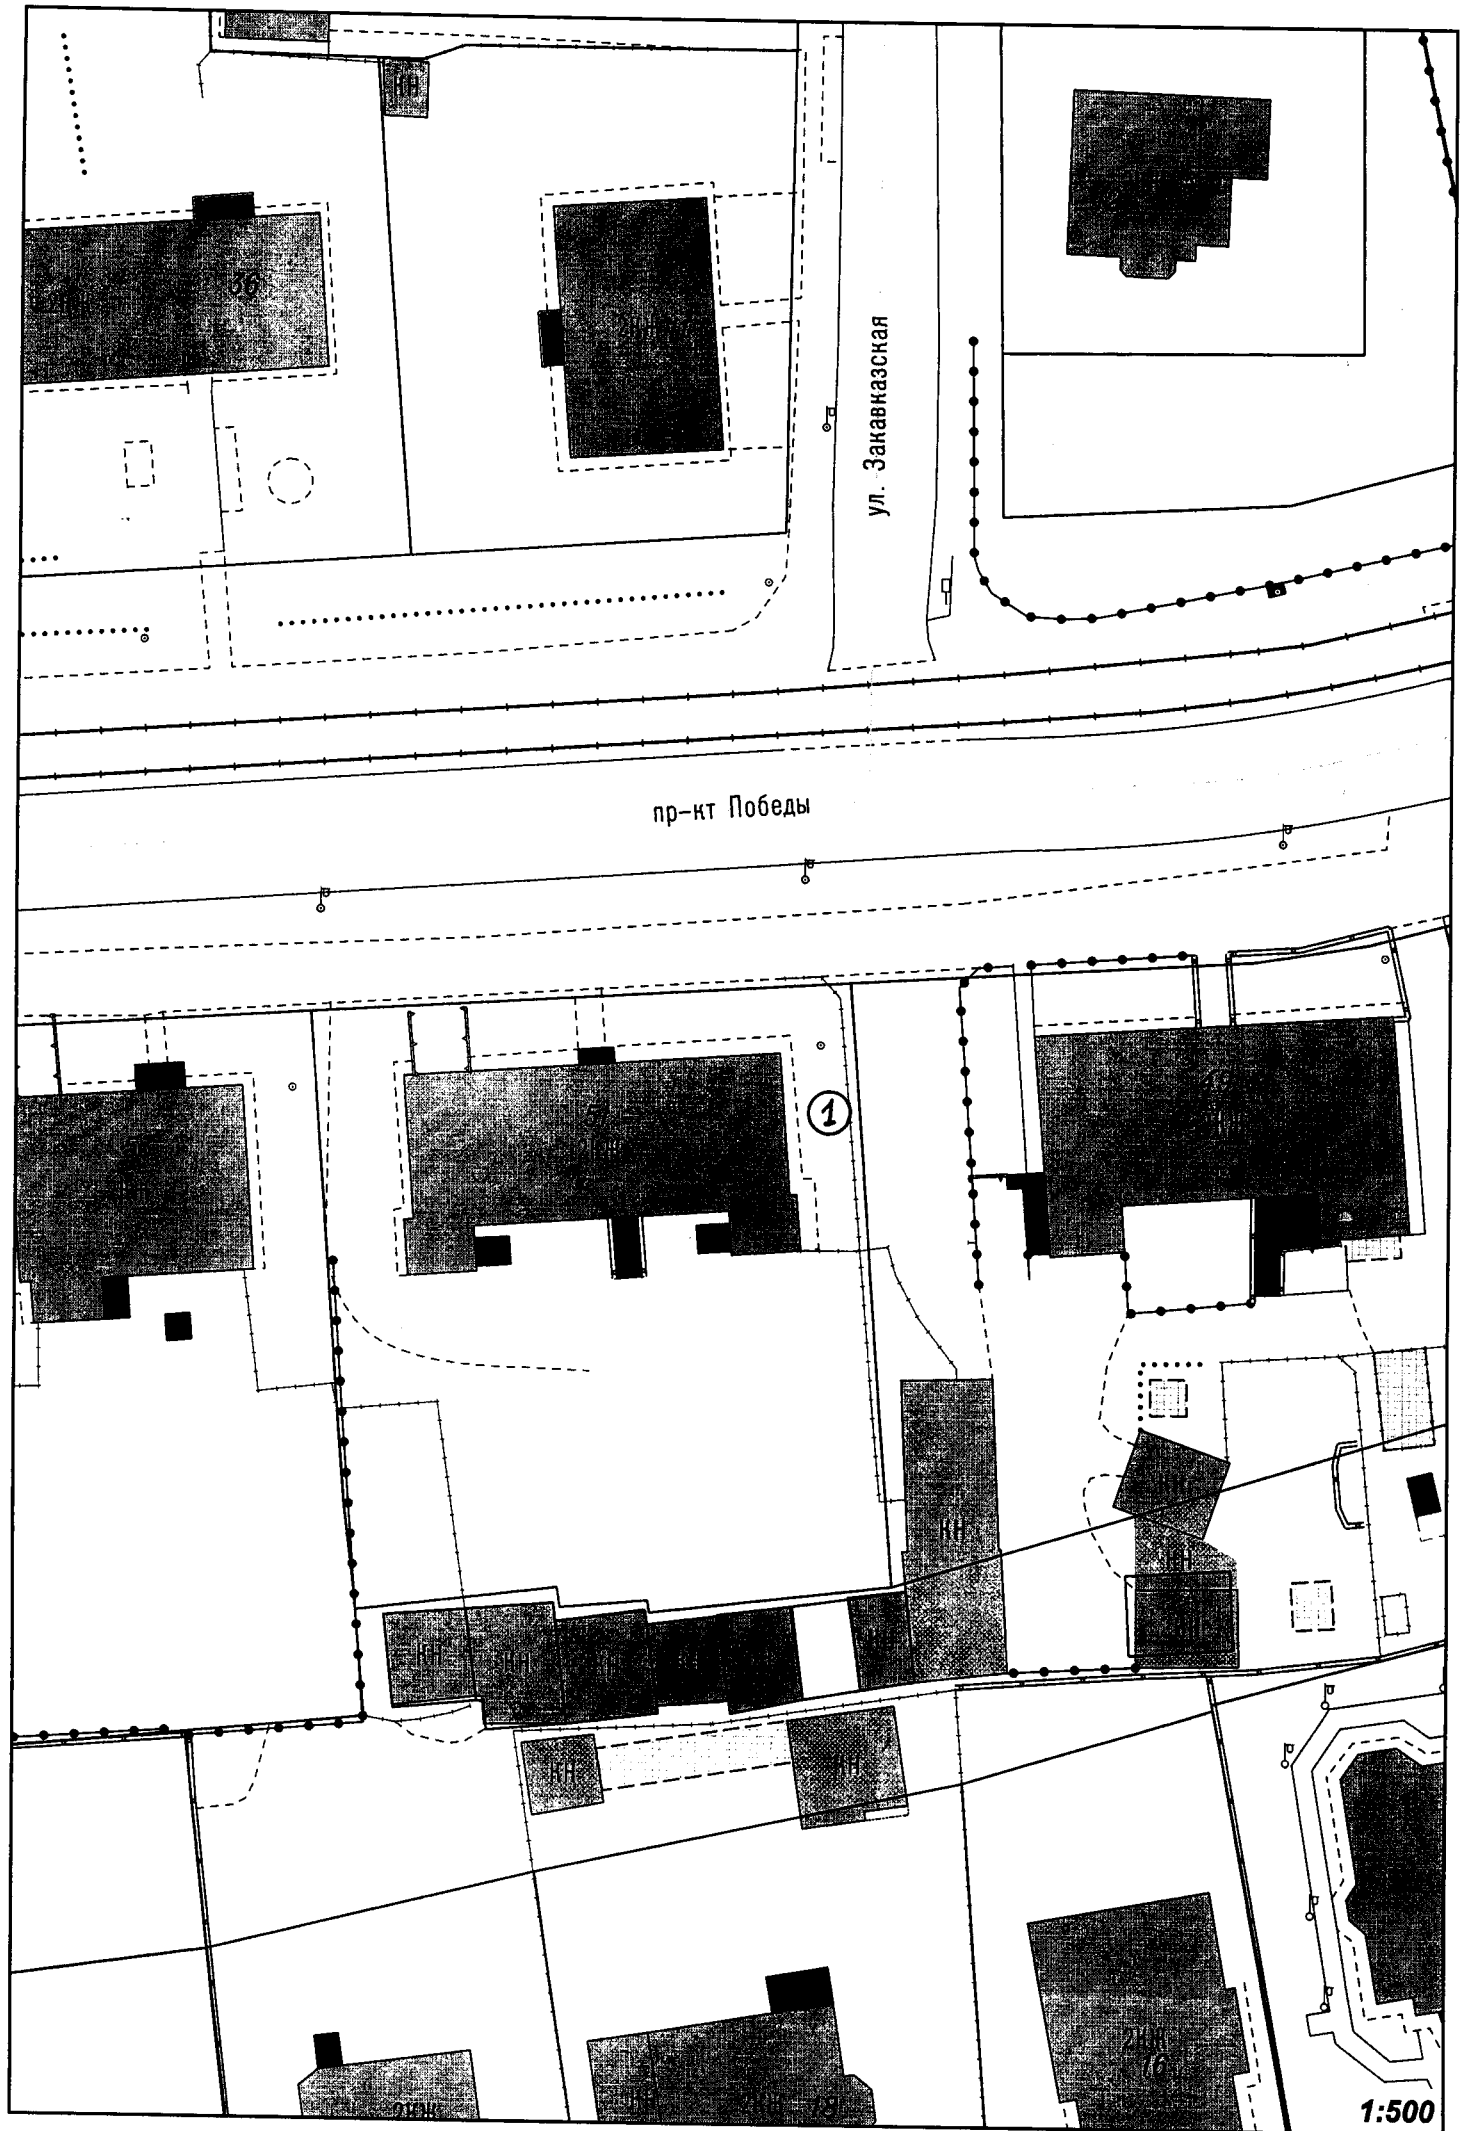

ул. Закавказская

пр-кт Победы

1

36

24/16

1:500

