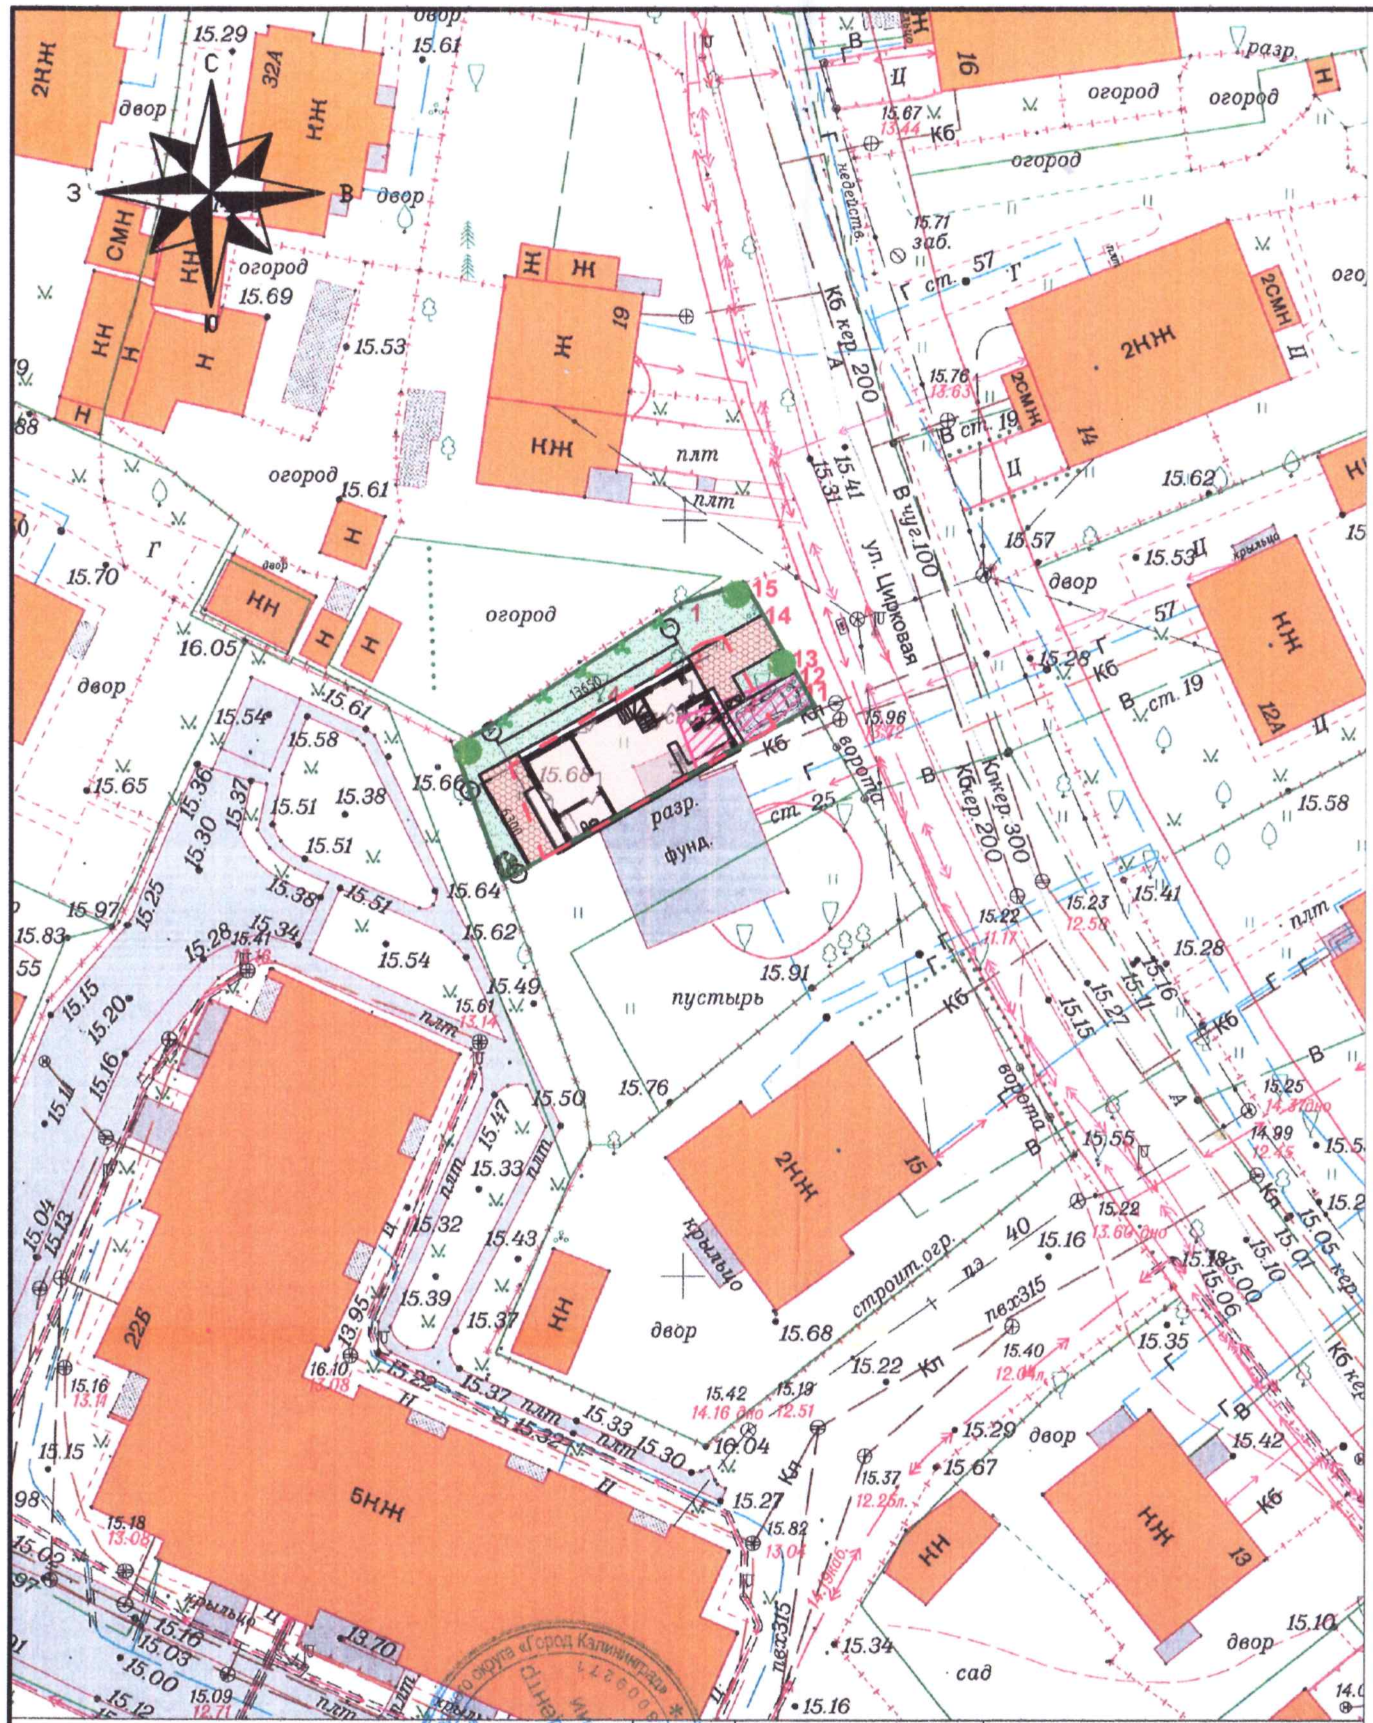

2021	34-А-5,9

Заявка № 02180-21

Инженерно-топографический план земельного участка
(подеревная съемка уч.№ 39:15:110842:612)

Деж.план	Дело №			г.Калининград	Масштаб	Лист	Листов
Директор	Глеза Л.И.		17.06.21	ул.Цирковая	1:500	1	1
Нач.отдела	Бречка А.И.		17.06.21		© МП «Городской центр геодезии» городского округа «Город Калининград» Геоцентр		
Геодезист	Павловский С.Н.		17.06.21	Мешалкина Марина Владимировна			
Должность	Фамилия	Подпись	Дата				

УСЛОВНЫЕ ОБОЗНАЧЕНИЯ

▭	Граница участка
▭	Зона допустимого размещения зданий
▨	Охранная зона инженерных коммуникаций
▭	Проектируемое озеленение: можжевельник обыкновенный
🟩	Газон
▨	Дорожное покрытие
▭	Проектируемое озеленение: сирень
🟥	Тротуарная плитка
☒	Понижение бордюрного камня
●	туя западная
▭	Отмостка

Ведомость объектов озеленения

Поз	Наименование породы или вида насаждения	Возраст	Ед.измер.	Кол-во	Примечание
1	Газон обыкновенный : мятлик луговой- 65%, полевица обыкновенная - 35%		$м^2$	80.38	семена
2	Туя западная "Thúja occidentális"		шт.	3	Саженец 0,5х0,7х2,0
3	Можжевельник обыкновенный "Juniperus"		шт.	1	Саженец 0,5х0,7х2,0
4	Сирень "Primrose"		шт.	5	Саженец 0,5х0,5х1,0

Проверил:
консультант отдела
озеленения 04.10.21
Н.В. Гончарова

32-06-2021 ПЗУ

Жилой дом блокированной застройки на участке с КН 39:15:110842:612
по адресу: Калининградская обл., г. Калининград, ул. Цирковая

Изм.	Кол. уч.	Лист	№ док.	Подп.	Дата
ГИП		Симорот			
Разраб.		Ходоренко			
Н. контр.		Миннибаева			

Стадия	Лист	Листов
П	3	

Посадочный план. М 1:500

ООО "Стройградпроект"