


Фрагмент карты градостроительного зонирования Правил землепользования и застройки городского округа "Город Калининград"

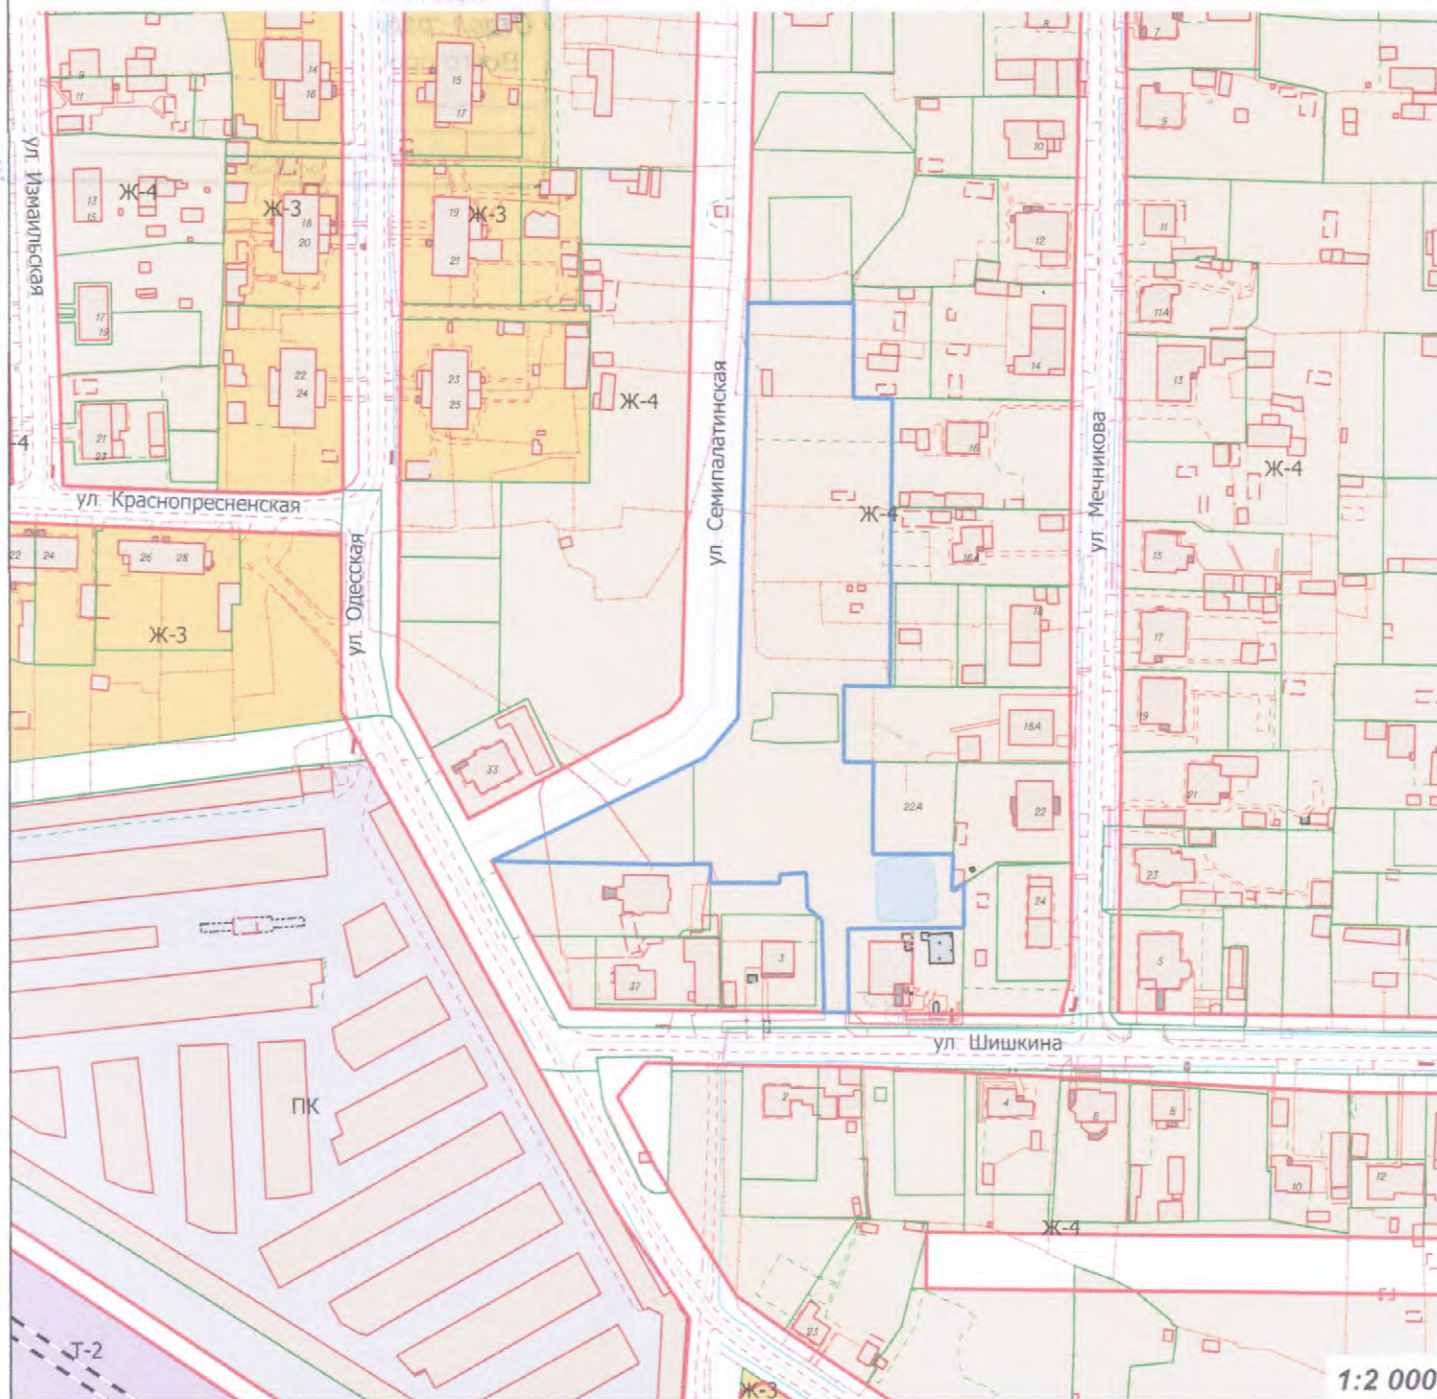

Условные обозначения:

- Ж-3 – зона застройки малоэтажными жилыми домами
- Ж-4 – зона застройки индивидуальными жилыми домами
- ПК – производственно-коммерческая зона
- Т-2 – зона железнодорожного транспорта
- Красные линии
- Кадастровые участки
- Здания и сооружения
- Земельный участок с кадастровым номером 39:15:141707:185 по ул. Семипалатинской

СОГЛАСОВАНО

Зам. начальника управления
организации развития территорий

Б.Р. Мастыкина

" 25 " 01 2018г.