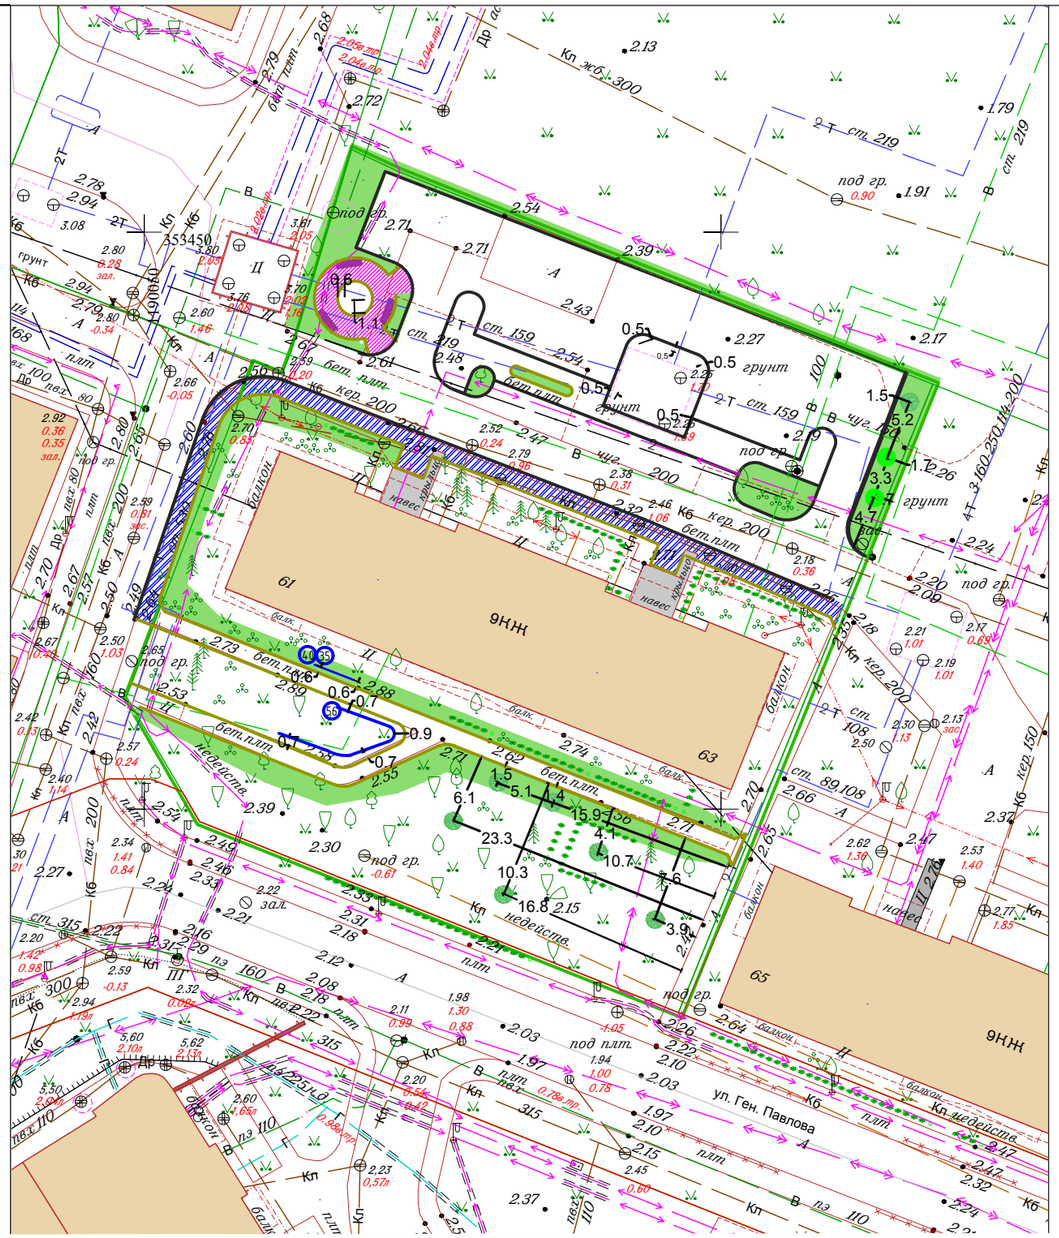

Спецификация благоустройства				
Марка поз.	Обозначение	Наименование	Количество штук	Примечания
	Посаженные деревья:			
		Клен остролистный	7 шт.	
	Посаженные кустарники:			
		Роза собачья	2 шт.	
	Место пересадки живой изгороди:			
	40 35	Бирючина обыкновенная	3.40 п.м.	
	50	Снежноягодник	15.40 п.м.	

Изм.	Кол.уч.	Лист	№ док.	Подп.	Дата	07-2023			
						Благоустройство дворовой территорий по адресу г. Калининград ул. Октябрьская д. 61-63			
Разработал		Матус М.Е.				Проект реконструкции зеленых насаждений	Стадия	Лист	Листов
Н. контроль		Платонова А.С.					П	2	

Взам. инв.№ | Подпись и дата | Инв.№ подл.