

**АДМИНИСТРАЦИЯ
ГОРОДСКОГО ОКРУГА «ГОРОД КАЛИНИНГРАД»**

ПОСТАНОВЛЕНИЕ

от « 19 » 05 2025 г.
г. Калининград

№ 415

Об установлении публичного сервитута в целях обеспечения нужд местного населения – для прохода и проезда по ул. Мл. лейт. Родителява в г. Калининграде

В соответствии с пунктом 2, подпунктом 1 пункта 4 статьи 23 Земельного кодекса Российской Федерации, пунктом 5 части 5 статьи 8, частью 15¹ статьи 32 Федерального закона от 13.07.2015 № 218-ФЗ «О государственной регистрации недвижимости», на основании заявления муниципального казенного учреждения «Городское дорожное строительство и ремонт» городского округа «Город Калининград» (далее – МКУ «ГДСР») от 24.04.2025 вх. № в-КМИ-3147 администрация городского округа «Город Калининград» **п о с т а н о в л я е т:**

1. Установить по ходатайству МКУ «ГДСР» (г. Калининград, ул. Косм. Леонова, 49, ОГРН 1093925011828, ИНН 3904605894, proekt.gdsr@mail.ru) публичный сервитут площадью 3010 кв.м в целях обеспечения нужд местного населения – для прохода и проезда по ул. Мл. лейт. Родителява в г. Калининграде в отношении части земель кадастровых кварталов 39:15:121051, 39:15:121305, 39:15:121306 и части земельных участков:

1) с кадастровым номером 39:15:121051:232 площадью 2401 кв.м с видом разрешенного использования «под многоквартирный дом». Местоположение установлено относительно ориентира, расположенного в границах участка. Почтовый адрес ориентира: Калининградская обл., г. Калининград, ул. Чекистов. На земельном участке расположен многоквартирный дом № 42-46;

2) с кадастровым номером 39:15:121305:26 площадью 1542 кв.м с видом разрешенного использования «малоэтажная многоквартирная жилая застройка». Местоположение установлено относительно ориентира, расположенного в границах участка. Почтовый адрес ориентира: Калининградская обл., г. Калининград, ул. Мл. лейт. Родителява, дом № 3.

2. Утвердить границы публичного сервитута в соответствии с описанием местоположения границ публичного сервитута (приложение).

3. Публичный сервитут устанавливается бессрочно.

4. Публичный сервитут считается установленным со дня внесения сведений о нем в Единый государственный реестр недвижимости.

5. Комитету муниципального имущества и земельных ресурсов администрации городского округа «Город Калининград»:

1) в течение пяти рабочих дней со дня подписания постановления в установленном законом порядке направить его копию в адрес Управления Федеральной службы государственной регистрации, кадастра и картографии по Калининградской области;

2) в течение пяти рабочих дней со дня подписания постановления направить его копию в адрес МКУ «ГДСР».


6. МКУ «ГДСР» в течение семи рабочих дней разместить копии постановления в общедоступных местах (на досках объявлений, размещенных в подъездах многоквартирных домов, или в пределах земельных участков с кадастровыми номерами 39:15:121051:232, 39:15:121305:26).

7. Постановление вступает в силу со дня его подписания.

8. Управлению делопроизводства администрации городского округа «Город Калининград» в течение пяти рабочих дней со дня подписания постановления обеспечить его опубликование в газете «Гражданин», размещение на официальном сайте администрации городского округа «Город Калининград» в сети Интернет.

9. Комитету по связям с общественностью и средствами массовой информации администрации городского округа «Город Калининград» в течение пяти рабочих дней со дня подписания постановления обеспечить размещение информации о постановлении на официальных страницах информационных систем «ВКонтакте», «Одноклассники».

И.о. главы администрации

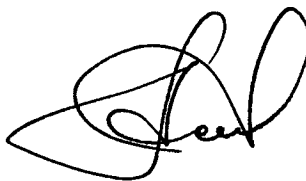

А.Н. Асмыкович

Приложение

УТВЕРЖДЕНО
постановлением администрации
городского округа «Город Калининград»
от «29» 05 2025 г. № 415

ОПИСАНИЕ
МЕСТОПОЛОЖЕНИЯ ГРАНИЦ ПУБЛИЧНОГО СЕРВИТУТА
Публичный сервитут в целях обеспечения нужд местного населения - для
прохода и проезда по ул. Мл. лейт. Родителява в г. Калининграде

(наименование объекта, местоположение границ которого описано (далее - объект))

Раздел 1

Сведения об объекте		
№ п/п	Характеристики объекта	Описание характеристик
1	2	3
1	Местоположение объекта	
2	Площадь объекта +/- величина погрешности определения площади (Р +/- Дельта Р)	3010 +/- 27
	Контур 1	64 +/- 1
	Контур 2	2946 +/- 26
3	Иные характеристики объекта	Публичный сервитут в целях обеспечения нужд местного населения - для прохода и проезда по ул. Мл. лейт. Родителява в г. Калининграде

Раздел 2

Сведения о местоположении границ объекта					
1. Система координат Местная система координат МСК-39					
2. Сведения о характерных точках границ объекта					
Обозначение характерных точек границ	Координаты, м		Метод определения координат характерной точки	Средняя квадратическая погрешность положения характерной точки (Mt), м	Описание обозначения точки на местности (при наличии)
	X	Y			
1	2	3	4	5	6
Контур 1					
1	356976.15	1187147.92	геодезический	0.10	-
2	356973.98	1187147.27	геодезический	0.10	-

3	356973.19	1187150.14	геодезический	0.10	-
4	356971.19	1187151.59	геодезический	0.10	-
5	356968.91	1187151.54	геодезический	0.10	-
6	356968.64	1187153.98	геодезический	0.10	-
7	356968.99	1187156.83	геодезический	0.10	-
8	356970.59	1187159.69	геодезический	0.10	-
9	356972.51	1187161.43	геодезический	0.10	-
10	356974.03	1187162.28	геодезический	0.10	-
1	356976.15	1187147.92	геодезический	0.10	-
Контур 2					
11	356962.89	1187151.27	геодезический	0.10	-
12	356957.12	1187150.77	геодезический	0.10	-
13	356956.46	1187155.46	геодезический	0.10	-
14	356955.55	1187157.85	геодезический	0.10	-
15	356954.29	1187159.61	геодезический	0.10	-
16	356951.25	1187159.91	геодезический	0.10	-
17	356928.89	1187158.72	геодезический	0.10	-
18	356872.41	1187157.17	геодезический	0.10	-
19	356871.13	1187156.45	геодезический	0.10	-
20	356830.07	1187155.78	геодезический	0.10	-
21	356787.46	1187155.06	геодезический	0.10	-
22	356768.25	1187154.39	геодезический	0.10	-
23	356768.27	1187153.91	геодезический	0.10	-
24	356761.73	1187153.79	геодезический	0.10	-
25	356731.22	1187149.76	геодезический	0.10	-
26	356731.32	1187153.46	геодезический	0.10	-
27	356734.72	1187153.90	геодезический	0.10	-
28	356735.50	1187154.98	геодезический	0.10	-
29	356734.77	1187161.01	геодезический	0.10	-
30	356739.28	1187161.75	геодезический	0.10	-
31	356739.14	1187162.60	геодезический	0.10	-
32	356739.73	1187163.54	геодезический	0.10	-
33	356739.82	1187165.04	геодезический	0.10	-
34	356746.58	1187166.06	геодезический	0.10	-
35	356745.07	1187170.36	геодезический	0.10	-
36	356749.56	1187170.85	геодезический	0.10	-

37	356749.60	1187170.59	геодезический	0.10	-
38	356752.96	1187166.10	геодезический	0.10	-
39	356777.97	1187166.86	геодезический	0.10	-
40	356808.53	1187167.48	геодезический	0.10	-
41	356843.76	1187167.66	геодезический	0.10	-
42	356879.56	1187168.62	геодезический	0.10	-
43	356881.03	1187169.77	геодезический	0.10	-
44	356881.01	1187170.80	геодезический	0.10	-
45	356886.62	1187170.87	геодезический	0.10	-
46	356886.63	1187169.67	геодезический	0.10	-
47	356939.93	1187171.02	геодезический	0.10	-
48	356941.28	1187172.33	геодезический	0.10	-
49	356942.07	1187172.36	геодезический	0.10	-
50	356950.68	1187182.07	геодезический	0.10	-
51	356950.19	1187185.30	геодезический	0.10	-
52	356953.12	1187185.71	геодезический	0.10	-
53	356954.53	1187175.62	геодезический	0.10	-
54	356959.05	1187176.24	геодезический	0.10	-
11	356962.89	1187151.27	геодезический	0.10	-

3. Сведения о характерных точках части (частей) границы объекта

Обозначение характерных точек части границы	Координаты, м		Метод определения координат характерной точки	Средняя квадратическая погрешность положения характерной точки (Mt), м	Описание обозначения точки на местности (при наличии)
	X	Y			
1	2	3	4	5	6
Часть № 1					
-	-	-	-	-	-

Раздел 3

Сведения о местоположении измененных (уточненных) границ объекта


1. Система координат _____

2. Сведения о характерных точках границ объекта

Обозначение характерных точек границ	Существующие координаты, м		Измененные (уточненные) координаты, м		Метод определения координат характерной точки	Средняя квадратическая погрешность положения характерной точки (Mt), м	Описание обозначения точки на местности (при наличии)
	X	Y	X	Y			
1	2	3	4	5	6	7	8

-	-	-	-		-	-	-
3. Сведения о характерных точках части (частей) границы объекта							
Часть № 1							
-	-	-	-	-	-	-	-

Публичный сервитут
в целях обеспечения нужд местного населения -
для прохода и проезда по ул. Мл. лейт. Родителя в г. Калининграде

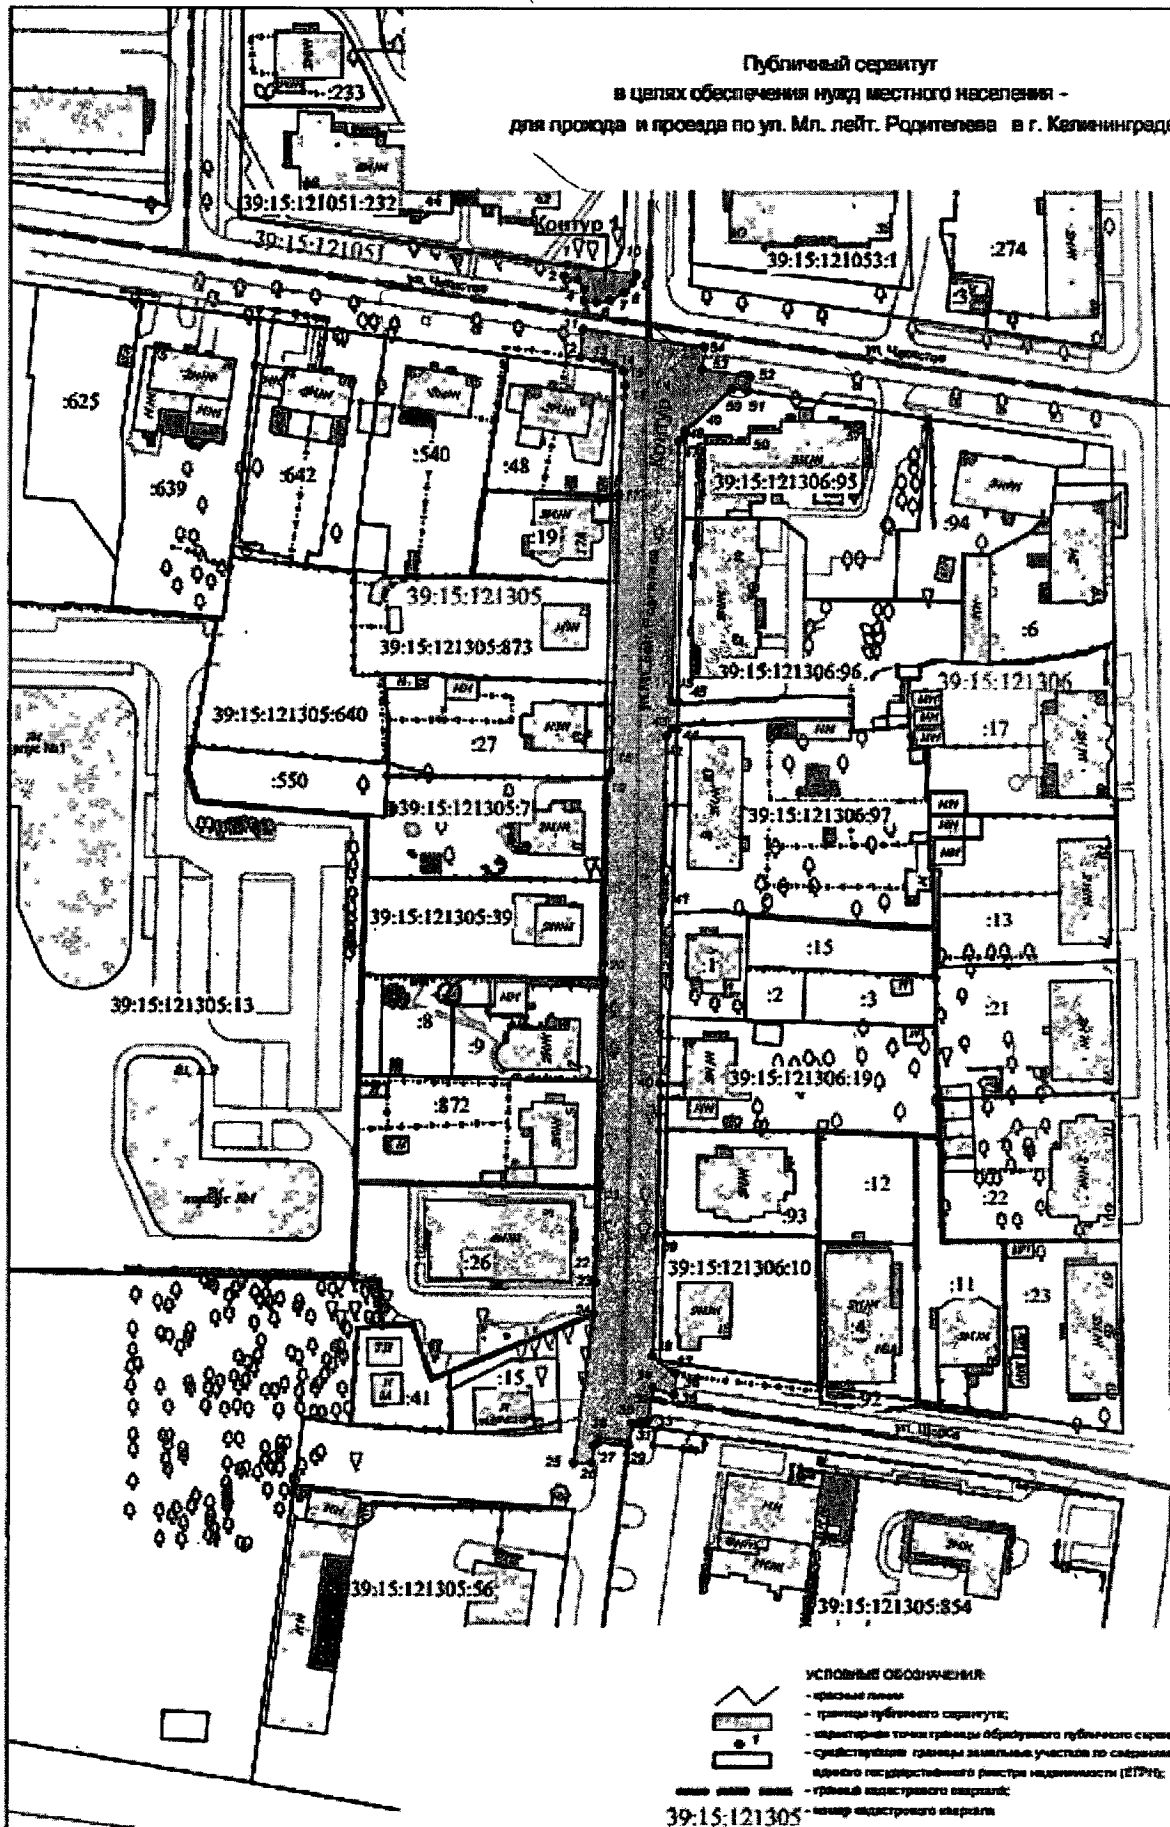

Заказчик 01351-25	Масштаб 1:1000	Система координат МСК-39	ФМЛ Городской центр геодезии
Директор Селезнева Н.С.	21.04.25	Кадастровый номер 39:15:0806000,	
Должность Фамилия Имя	Подпись	39:15:121051, 39:15:121305, 39:15:121306	