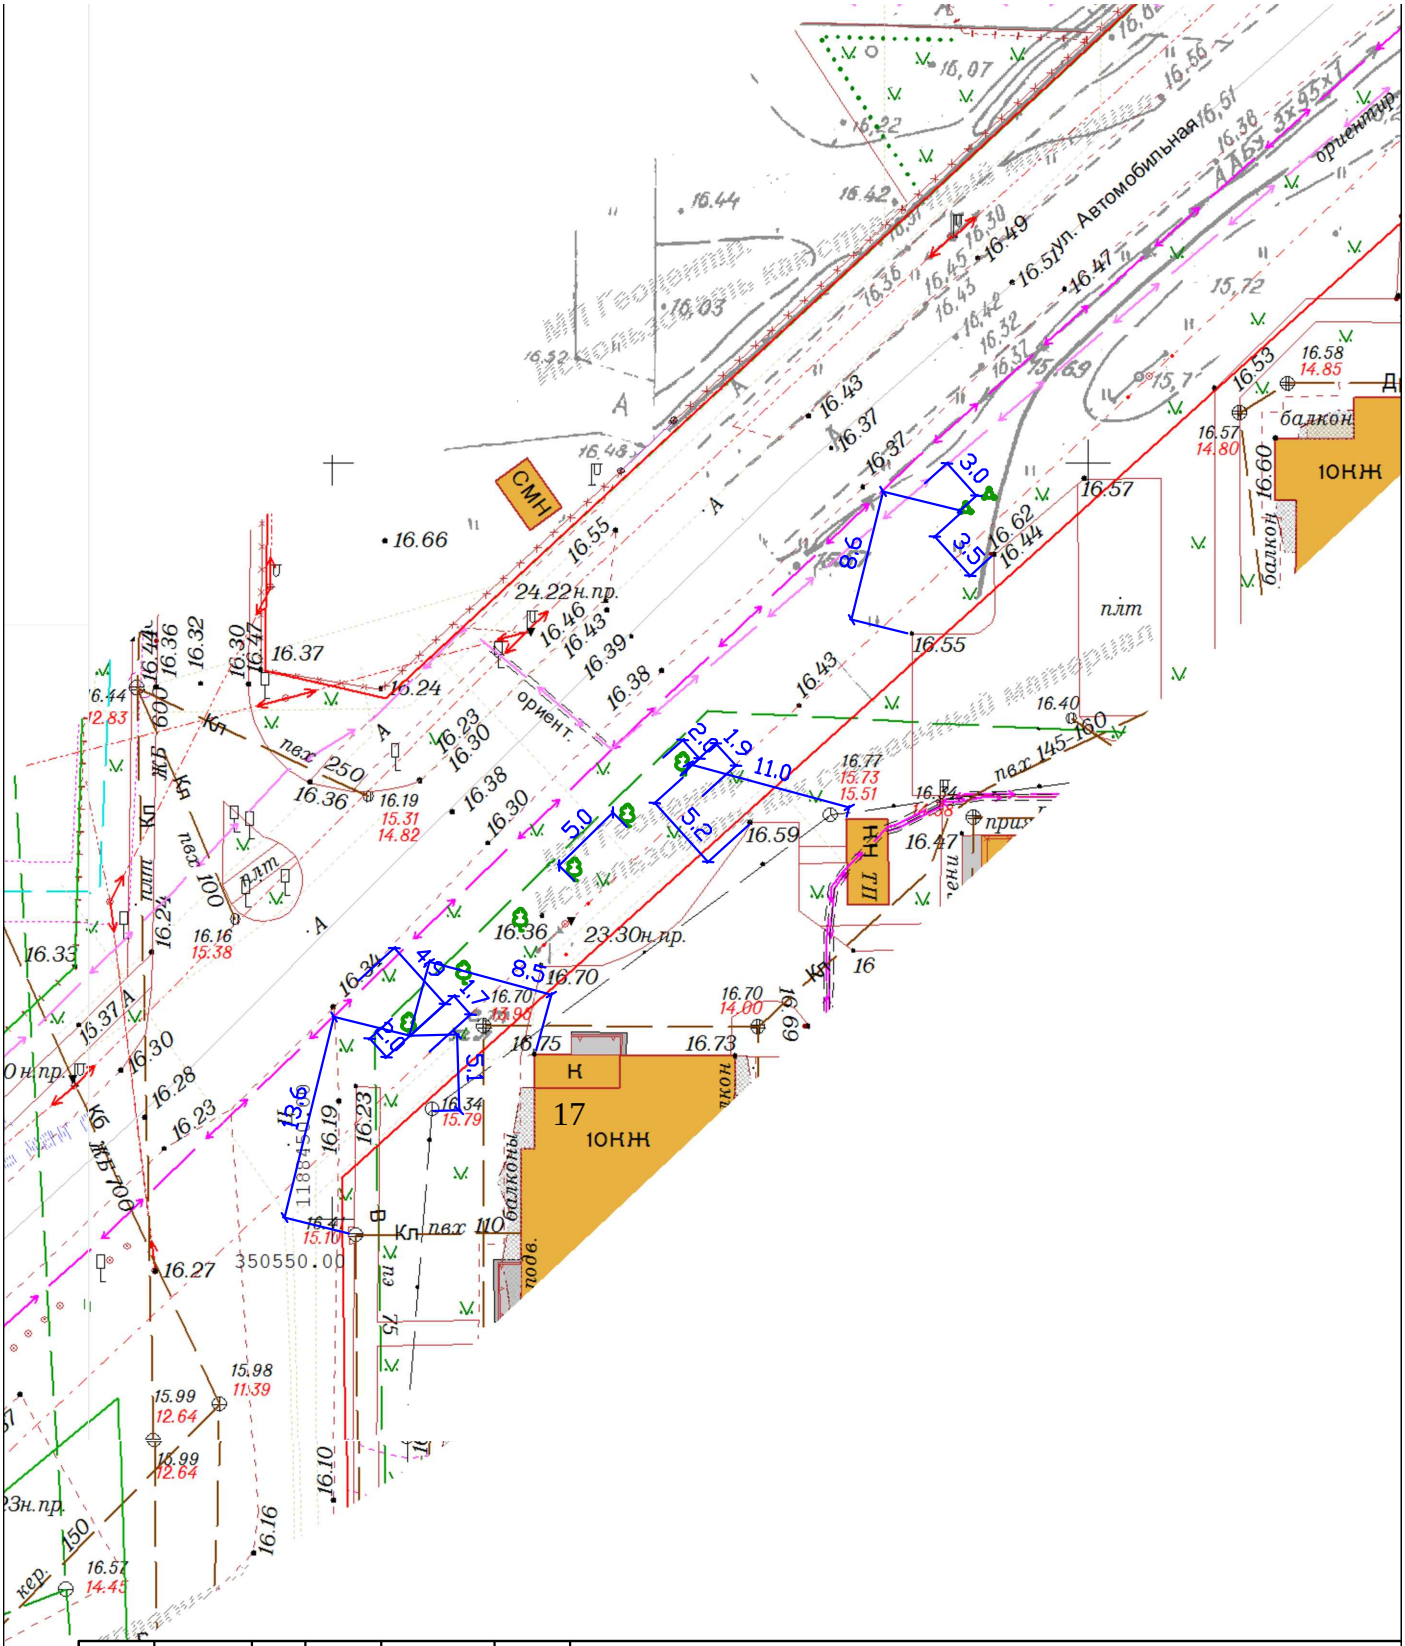

Изм.	Кол.уч.	Лист	N док.	Подпись	Дата	
Нач. отд.		Василего М.Б.				Проект компенсационного озеленения
Разработал		Артемьев Д.В.				
						Высадка зеленых насаждений по улице

Стадия	Лист	Листов
П	3	5