


Сводный план сетей инженерно-технического обеспечения. М 1:500.

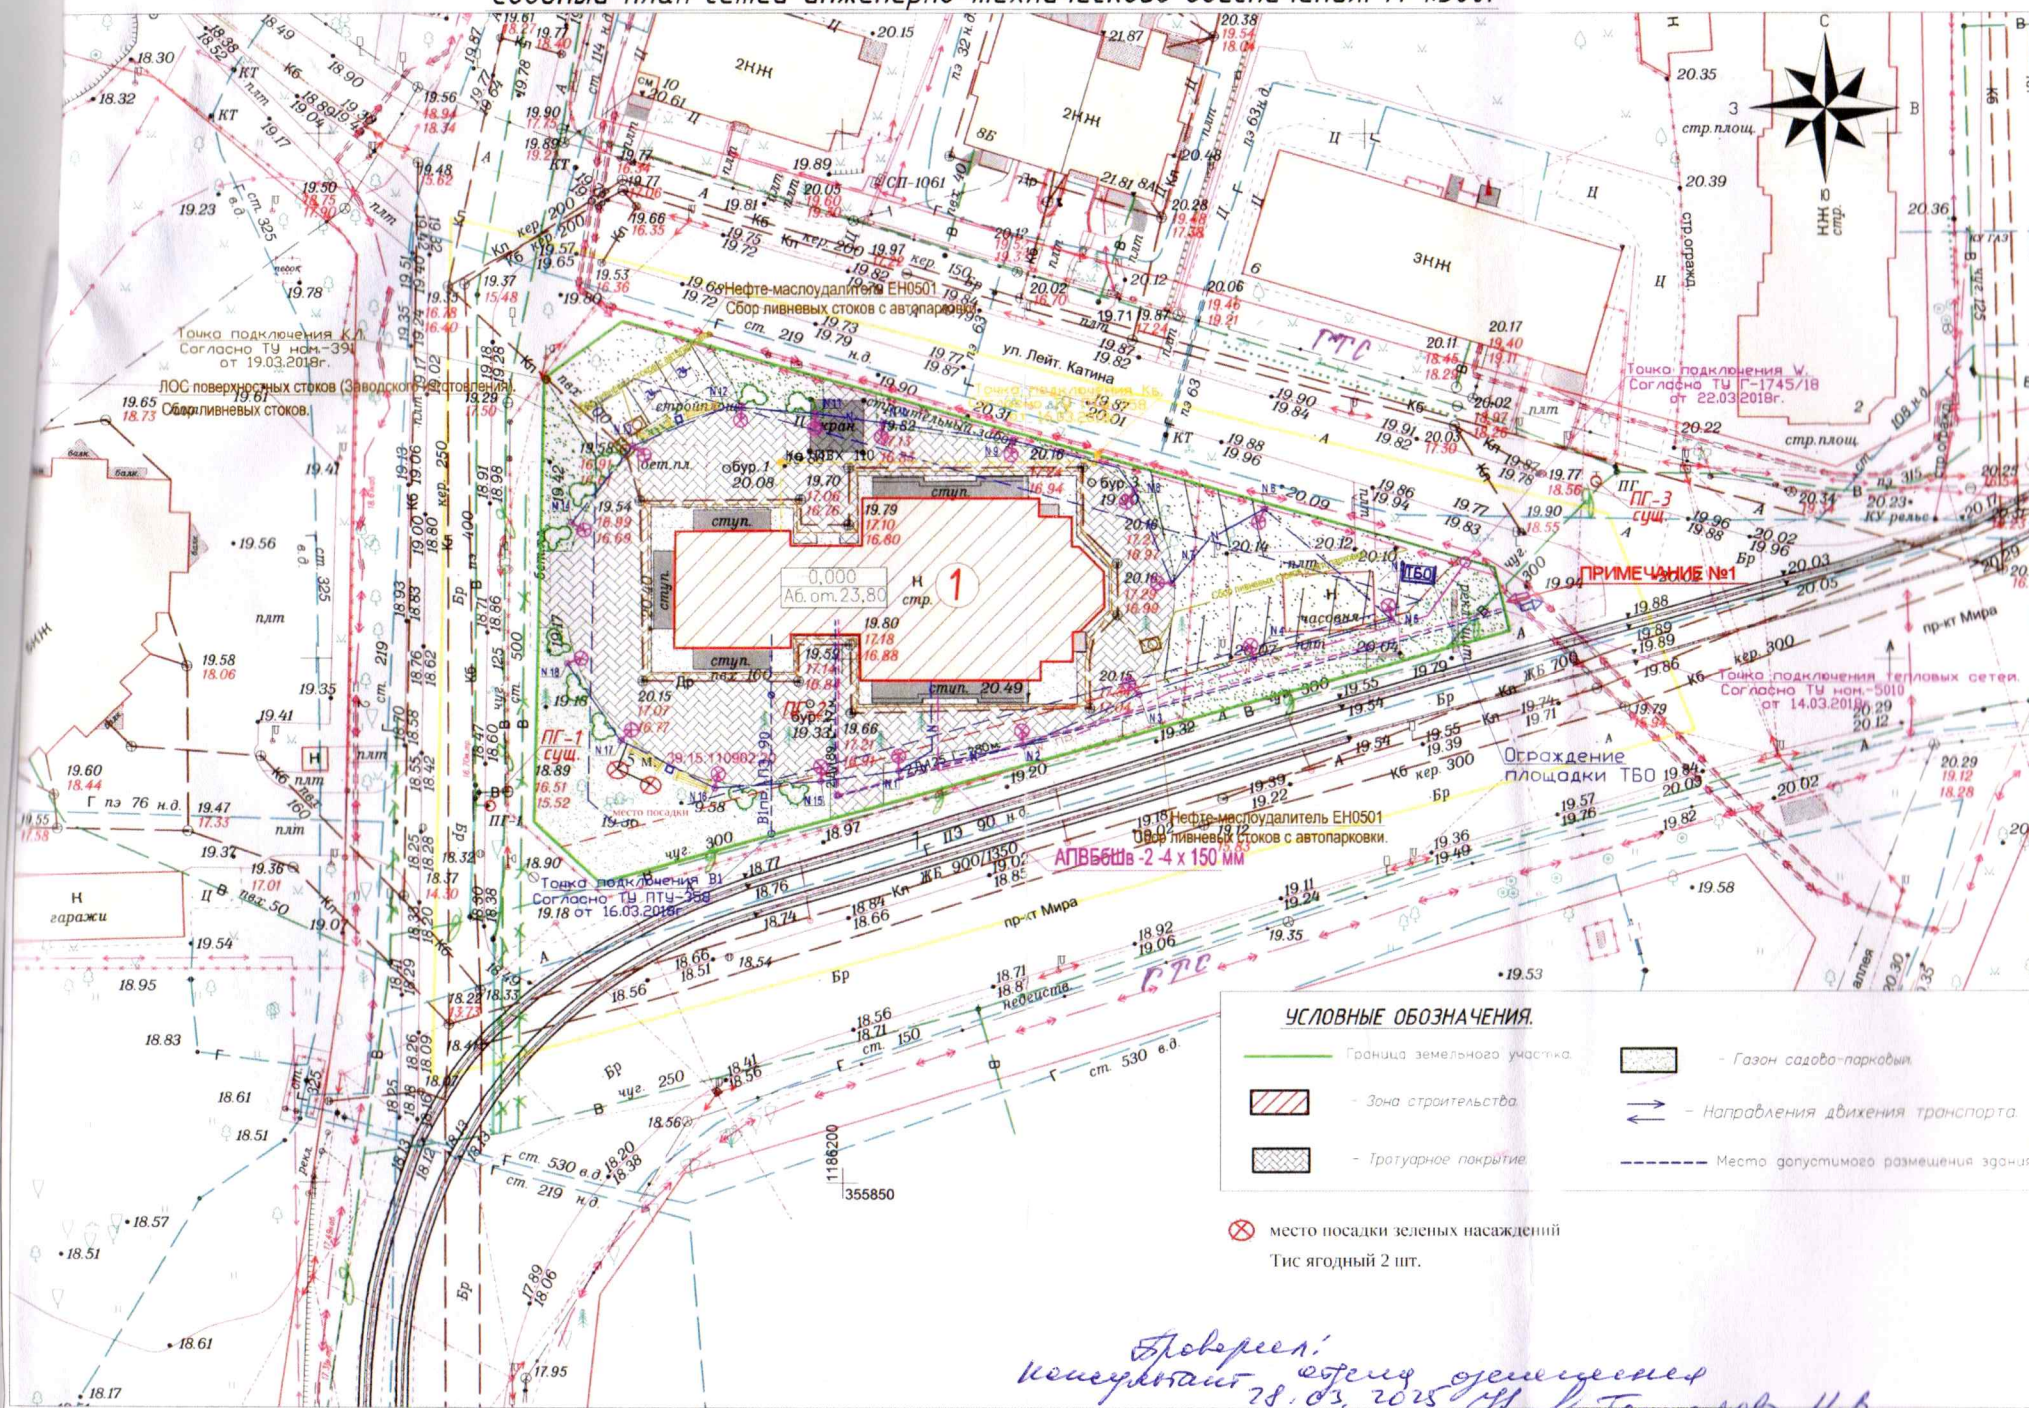

УСЛОВНЫЕ ОБОЗНАЧЕНИЯ СЕТЕЙ ИНЖЕНЕРНО-ТЕХНИЧЕСКОГО ОБЕСПЕЧЕНИЯ.

Впр. ПЗ 90	Водопровод проектируемый диам. 90 мм.
Кв ПВХ 110	Канализация бытовая пр. диам 110 мм.
Кл ПВХ 200	Канализация ливневая пр. диам. 200 мм.
Др ПВХ 160	Дренаж пр. диам. 160 мм.
W пр.	Сети электроснабжения пр.
N	Сети наружного освещения пр.
Опора с светильником наружного освещения пр.	
2Дм25 L-280м.	Трасса теплоснабжения (подача)-Т1
	Трасса теплоснабжения (обратка)-Т2

ПРИМЕЧАНИЕ:

1. К точке подключения теплоснабжения (Согласно ТУ) разрабатывается отдельная Проектная документация с получением Акта выбора трассы и согласованием в организациях города.
2. В проектируемом объекте будет выполнена система беспроводной радиосвязи. Наружная сеть связи не выполняется, все системы мобильные (автономные, беспроводные). В режиме чрезвычайной ситуации (ЧС) вместо сигнала радиостанции передается речевой сигнал оповещения МЧС. Данный процесс происходит без участия конечного пользователя и управляется силами МЧС, ВГТРК, РТРС.

Храм во имя святых равноапостольных Кирилла и Мефодия по адресу: Российская Федерация, Калининградская обл., г. о. "Город Калининград", г. Калининград, пр-кт Мира, 132Б.

Сводный план сетей инженерных коммуникаций	Стация	Лист	Листов
Разбивочный чертеж	П	3	3
Посадочный план			

ИП "Дубюк"