


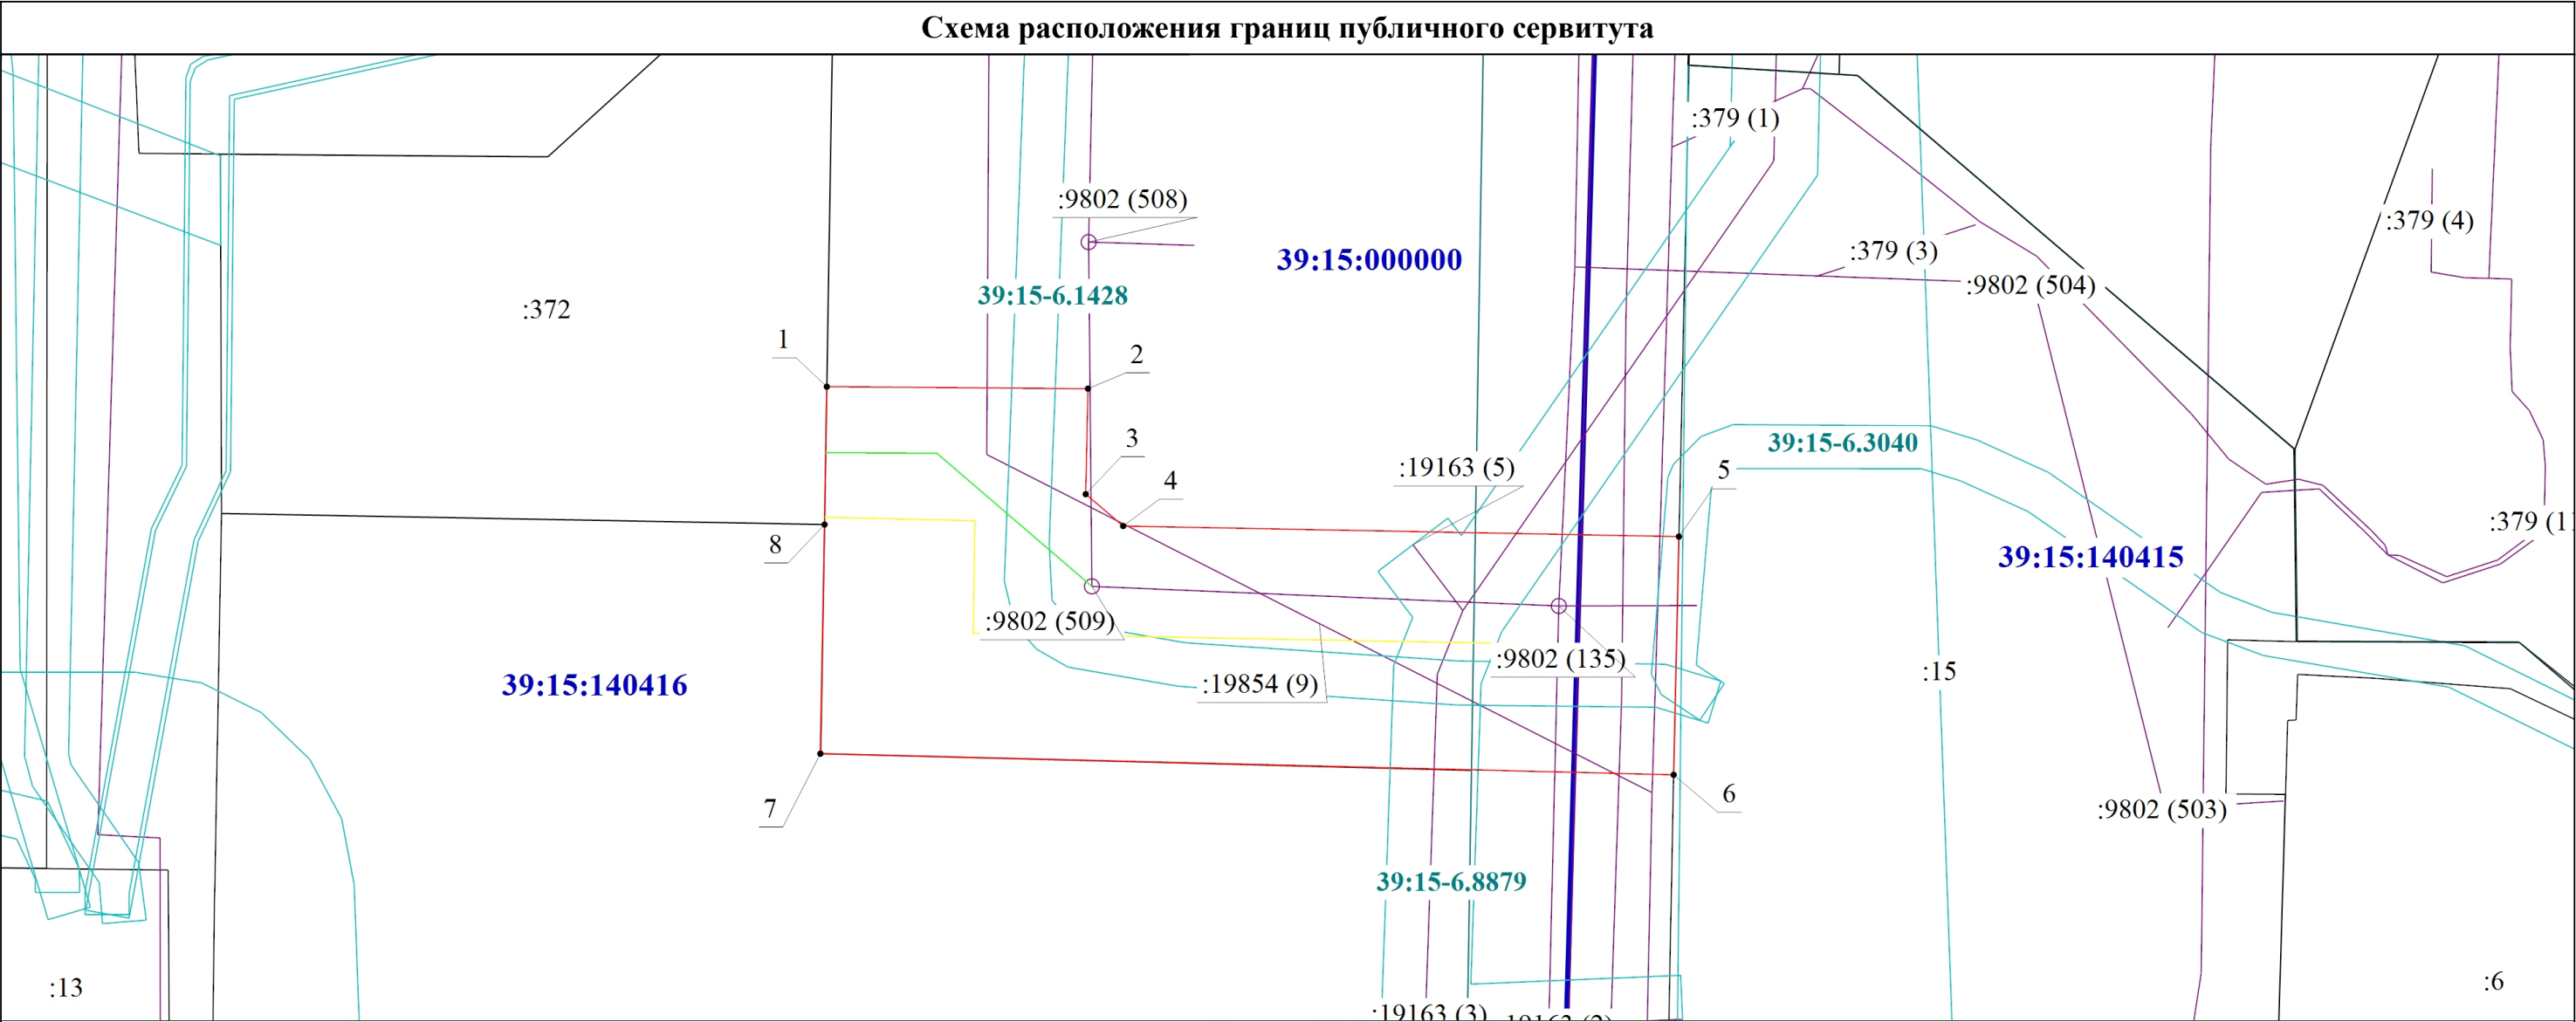

Масштаб 1:300

Условные обозначения

- Проектная граница публичного сервитута

•

1

- Характерная точка границы публичного сервитута

- Обозначение новой характерной точки

- Часть границы, сведения ЕГРН о которой позволяют однозначно определить ее положение на местности

- Граница здания, сооружения, объекта незавершенного строительства

- Граница кадастрового квартала

- Граница зоны с особыми условиями

39:10:110014

39:10-6.295

- Номер кадастрового квартала

- Обозначение Зоны с особыми условиями использования территории

- Граница ЗОУИТ, территориальной зоны

:15

:379 (1)

- Кадастровый номер земельного участка

- Обозначение контура сооружения

- Граница сооружения - Водоотведение по объекту: "Гостиница по адресу: Калининградская область, г. Калининград, ул. Подполковника Половца

- Граница сооружения - Водоснабжение по объекту: "Гостиница по адресу: Калининградская область, г. Калининград, ул. Подполковника Половца

Подпись _____

Дата " ____ " _____ г.

Место для оттиска печати (при наличии) лица, составившего описание местоположения границ объекта