


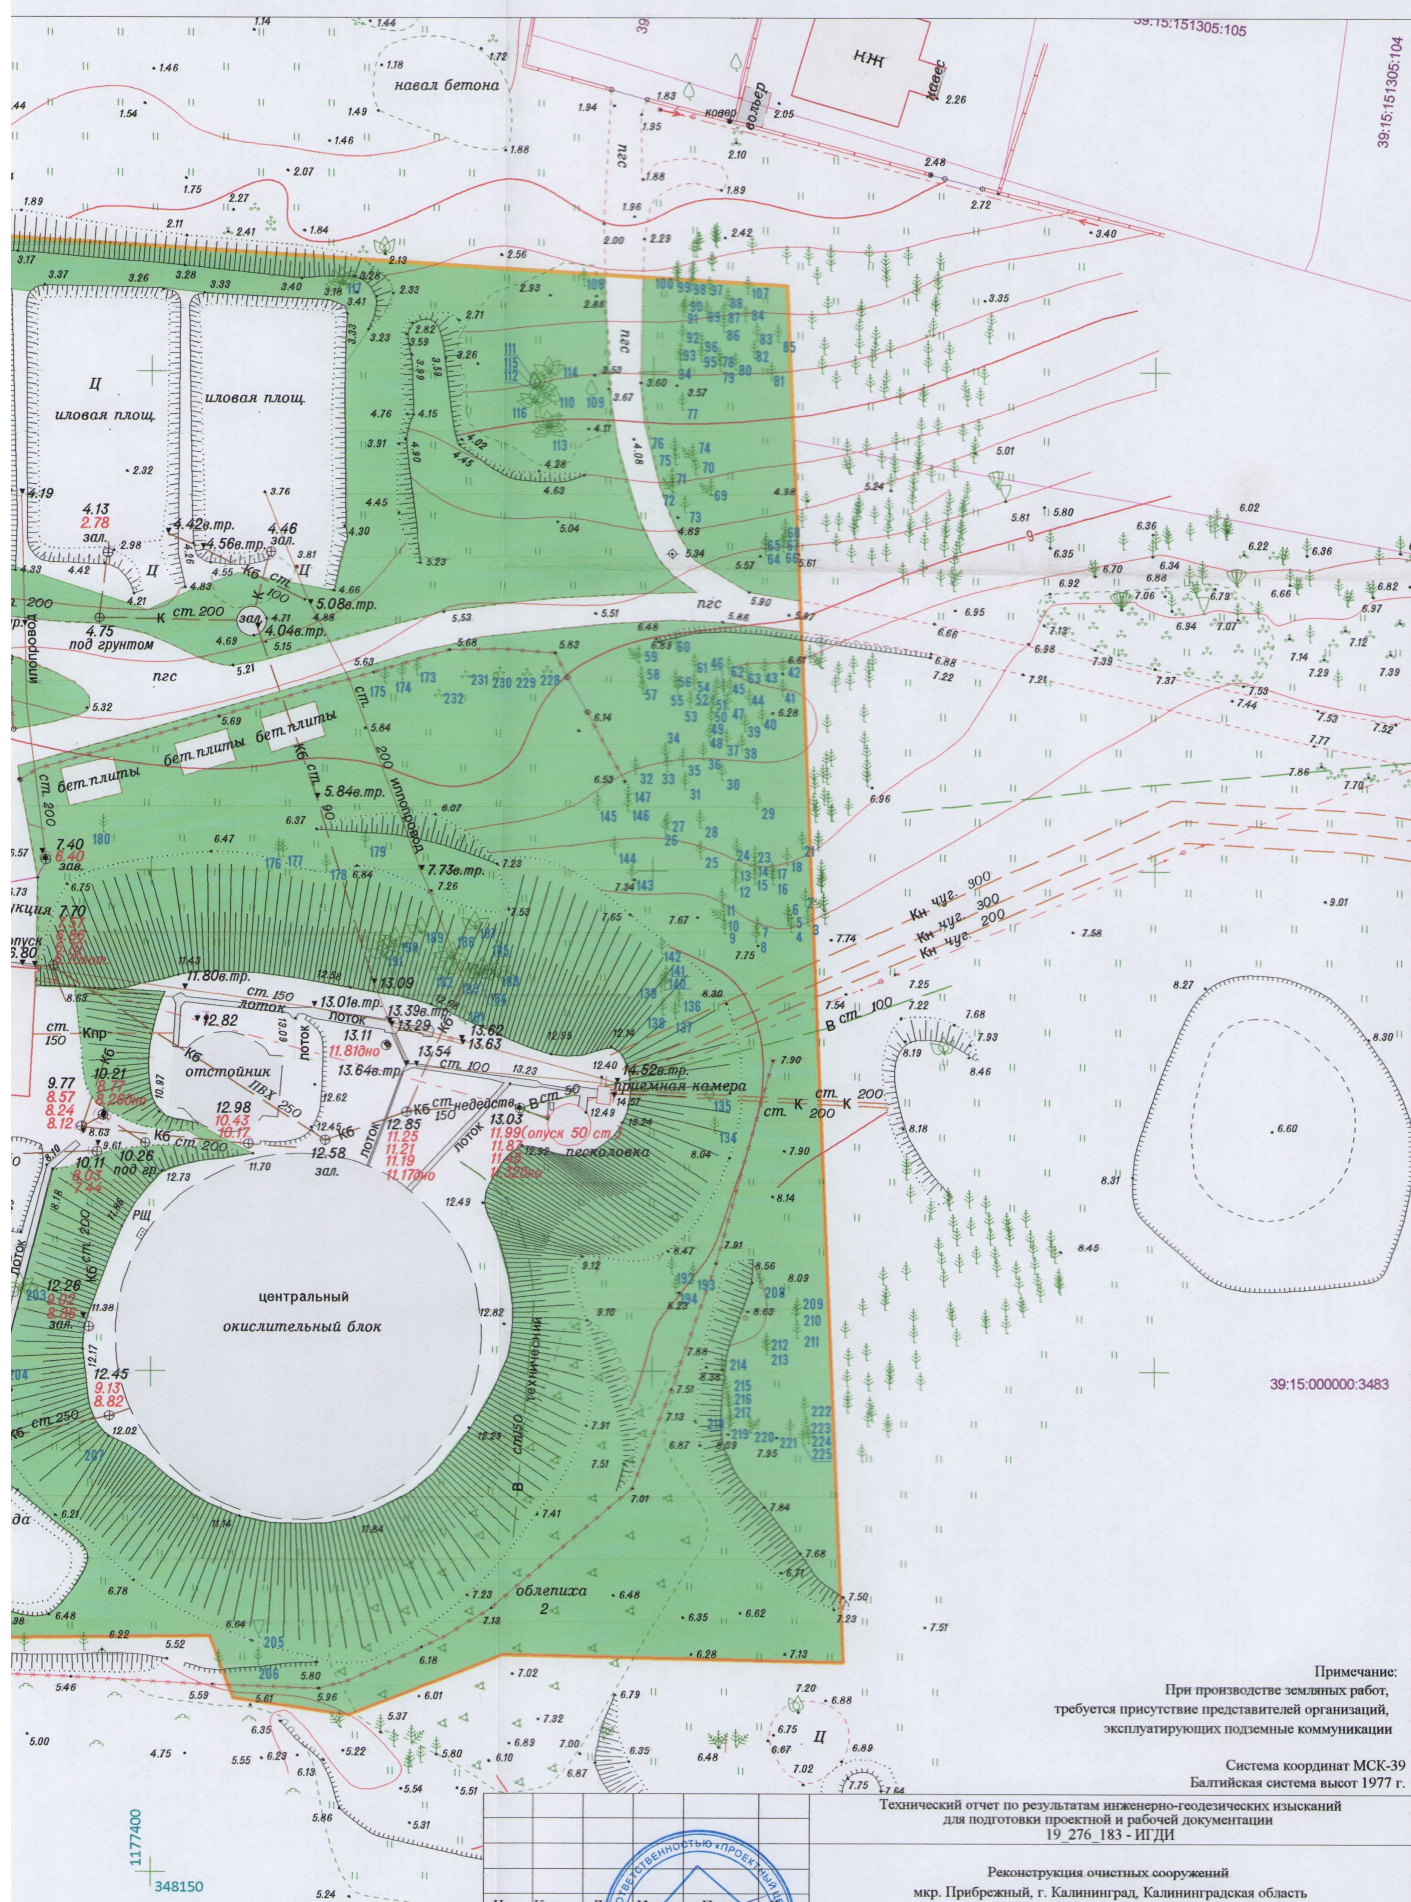

Примечание:
При производстве земляных работ,
требуется присутствие представителей организаций,
эксплуатирующих подземные коммуникации

Система координат МСК-39
Балтийская система высот 1977 г.

Технический отчет по результатам инженерно-геодезических изысканий
для подготовки проектной и рабочей документации
19 276 183 - ИГДИ

Реконструкция очистных сооружений
мкр. Прибрежный, г. Калининград, Калининградская область

Изм.	Колуч.	Лист	№ док.	Подп.	Дата
	Глинженер	Батраков К.И.			26.05.25
	Лесопатолог	Блинова Н.Н.			26.05.25

Строительство

Стация	Лист	Листов
II		1

План подеревной съемки

ООО "Проектный центр"

Имя, Фамилия	Подпись и дата	Врач, подпись №	Сотрассовано

