


Схема расположения границ публичного сервитута

Перечень координат границ публичного сервитута		
№	X	Y
1	353536.19	1190752.68
2	353530.81	1190762.24
3	353545.01	1190769.82
4	353542.11	1190774.96
5	353541.60	1190775.86
6	353527.41	1190768.28
7	353447.99	1190908.80
8	353462.51	1190916.99
9	353459.83	1190923.77
10	353440.50	1190912.86
11	353439.80	1190911.96
12	353439.43	1190910.78
13	353439.62	1190909.57
14	353523.06	1190761.93
15	353530.17	1190749.30
1	353536.19	1190752.68

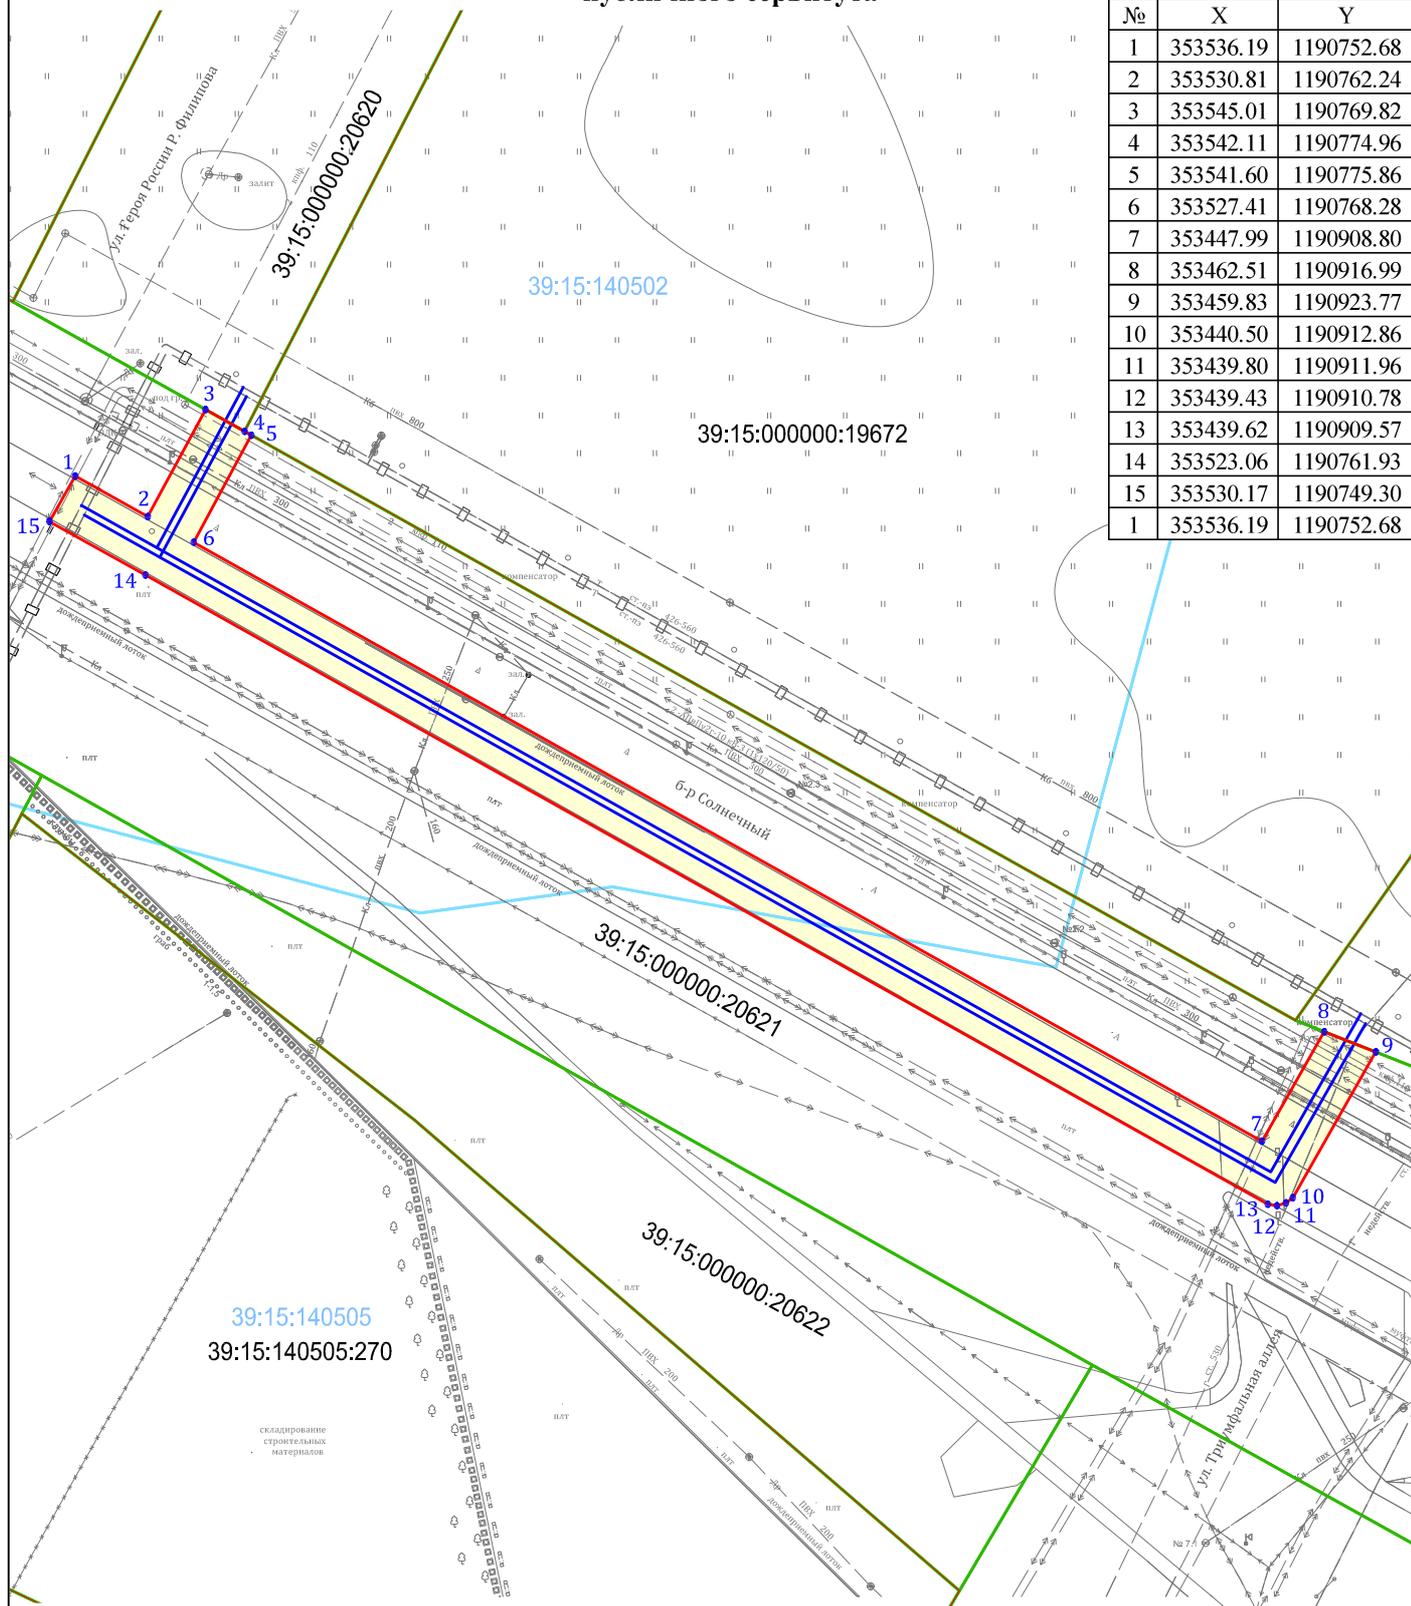

Объект: Реконструкция тепловой сети с кадастровым номером 39:15:000000:20688
Кадастровые номера земельных участков на которых расположен публичный сервитут: 39:15:000000:20621
Площадь публичного сервитута: 1522 кв.м
Цель установления публичного сервитута: реконструкция тепловой сети

УСЛОВНЫЕ ОБОЗНАЧЕНИЯ

-  красные линии
-  испрашиваемый публичный сервитут
-  испрашиваемые части земельных участков
-  кадастровый участок
-  граница кадастрового квартала
-  граница населенного пункта
-  проектируемая тепловая сеть

Заявитель _____
 МП (подпись) (расшифровка подписи)