

ВЕДОМОСТЬ ЖИЛЫХ И ОБЩЕСТВЕННЫХ ЗДАНИЙ И СООРУЖЕНИЙ

№ ПОР. НА ПЛАНЕ	НАИМЕНОВАНИЕ И ОБОЗНАЧЕНИЕ	ЭТАЖНОСТЬ	КОЛИЧЕСТВО		ПЛОЩАДЬ, М2		СТРОИТЕЛЬНЫЙ ОБЪЕМ, М3	
			ЗДАНИЯ	ВСЕГО	ЗДАНИЯ	ВСЕГО	ЗДАНИЯ	ВСЕГО
1А	Учебный корпус школы-интерната, существующий	2-3	1	4376	4376	-	-	-
1	Учебный корпус школы-интерната, библиотечный 221 уч.здания, проект	-	-	-	4376	-	-	-
2А	Площадка для отдыха	-	-	-	24	-	-	-
3	Площадка для игр и отдыха для старших классов, проект	-	-	-	58	-	-	-
4	Площадка для игр и отдыха для старших классов, проект	-	-	-	65	-	-	-
5	Детская площадка для 1 класса, проект	-	-	-	145	-	-	-
6	Временная площадка для машин-инвалидов, проект	-	-	-	28	-	-	-
7	КНС	-	-	-	4	-	-	-
8	Учебно-опытная зона (агора)	-	-	-	155	-	-	-
9	Теплица	-	-	-	67	-	-	-
10	Котельная	-	-	-	40	-	-	-
11	Площадка для установки мусоропроводных контейнеров	-	-	-	18	-	-	-
12	Хозяйственная площадка	-	-	-	24	-	-	-
13	Автомойка для легкового транспорта на 10 а/м	-	-	-	172	-	-	-
14	Очистные сооружения дождевых стоков на 10л/сек.	-	-	-	11	-	-	-
15	Очистные сооружения дождевых стоков на 3 л/сек.	-	-	-	5	-	-	-
16	Физкультурная площадка, существующая	-	-	-	527	-	-	-
17	Вспомогательное здание, существующее	-	-	-	225	-	-	-





ВЕДОМОСТЬ ЭЛЕМЕНТОВ ОЗЕЛЕНЕНИЯ

Поз.	Наименование породы или вида насаждения	Возраст лет	Кол. шт. Терр. школы	Терр. а/с/м	Примечание
1	Туя западная	12	3	-	саженец
2	Липа разнолиственная	12	5	-	саженец
3	Каштан конский обыкновенный	12	3	2-2	саженец
4	Ясень пестролистный	12	8	3	саженец
5	Дуб черешчатый "Фастигиата"	12	10	8	саженец
6	Береза бородавчатая	12	-	5	саженец
7	Клен остролистный "Колумнаре"	12	2	2+4	саженец
8	Яблоня лесная	12	8	-	саженец
9	Груша лесная	12	3	2	саженец
10	Вишня войлочная	12	3	-	саженец
11	Слива уссурийская	12	11	-	саженец
12	Яблоня домашняя	12	4	4	саженец
13	Боярышник обыкновенный	1-2	35	-	С/м
14	Шиповник (роза-руроза)	1-2	40	-	С/м
15	Спирея (разные виды)	1-2	15	-	С/м
16	Магониевидный бирюзовый	1-2	30	-	С/м
17	Чубушник (кашми)	1-2	35	-	С/м
18	Сирень венгерская	1-2	35	1	С/м
-	газон обыкновенный по стар. растительной земле, h=0,15м	н2	-	3598	335
-	газон из миксостелных трав, высотой около 1,5 полевой трав по стар. растительной земле h=0,15м	н2	-	230	85

ВЕДОМОСТЬ МАЛЫХ АРХИТЕКТУРНЫХ ФОРМ И ПЕРЕНОСНЫХ ИЗДЕЛИЙ

Поз.	Обозначение	Наименование	Кол.	Примечание
1*	000 "КСИ-Калининград" 2102	Скамья	20	тер. школы
2*	000 "КСИ-Калининград" 1312	Урна	32	тер. школы
3*	000 "КСИ-Калининград" 2608	Диван-качель	1	тер. школы
4*	000 "КСИ-Калининград" 4102	Качалка-балансир	1	тер. школы
5*	000 "КСИ-Калининград" 4140	Качалка на пружине	1	тер. школы
6*	000 "КСИ-Калининград" 4153	Качели на металлических стойках, средние	2	тер. школы
7*	000 "КСИ-Калининград" 4250	Песочница	1	тер. школы
8*	000 "КСИ-Калининград" 4192	Карусель	1	тер. школы
9*	000 "КСИ-Калининград" 4203	Горка (Hпл.=15м)	1	тер. школы
10*	000 "КСИ-Калининград" 5116	Детский игровой комплекс, средний	1	тер. школы
11*	000 "КСИ-Калининград" 6727	Лиана большая "Фигурная"	1	тер. школы
12*	000 "КСИ-Калининград" 6767	Бревенно	4	тер. школы
13*	000 "КСИ-Калининград" 6705	Ручкаид с брусками	1	тер. школы
14*	000 "КСИ-Калининград" 7601	Рама "Маст"	1	тер. школы
15*	000 "КСИ-Калининград" 6301	Играбельная установка	1	тер. школы
16*	000 "КСИ-Калининград" 6702	Теннисный стол	1	тер. школы
17*	000 "КСИ-Калининград" 7503	Тренажер	1	тер. школы
18*	000 "КСИ-Калининград" 68	Стойка для сушки белья "Т"-образная	3	тер. школы
19*	040 "Ремонтно-механический завод"	Контейнер для птервых отходов, V=0,75м3	3	тер. школы

Узел устройства фундаментов

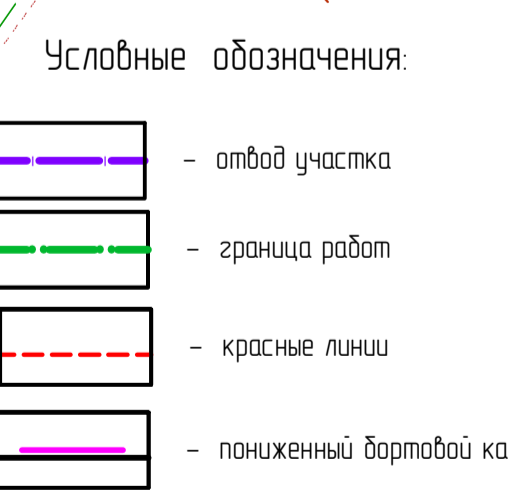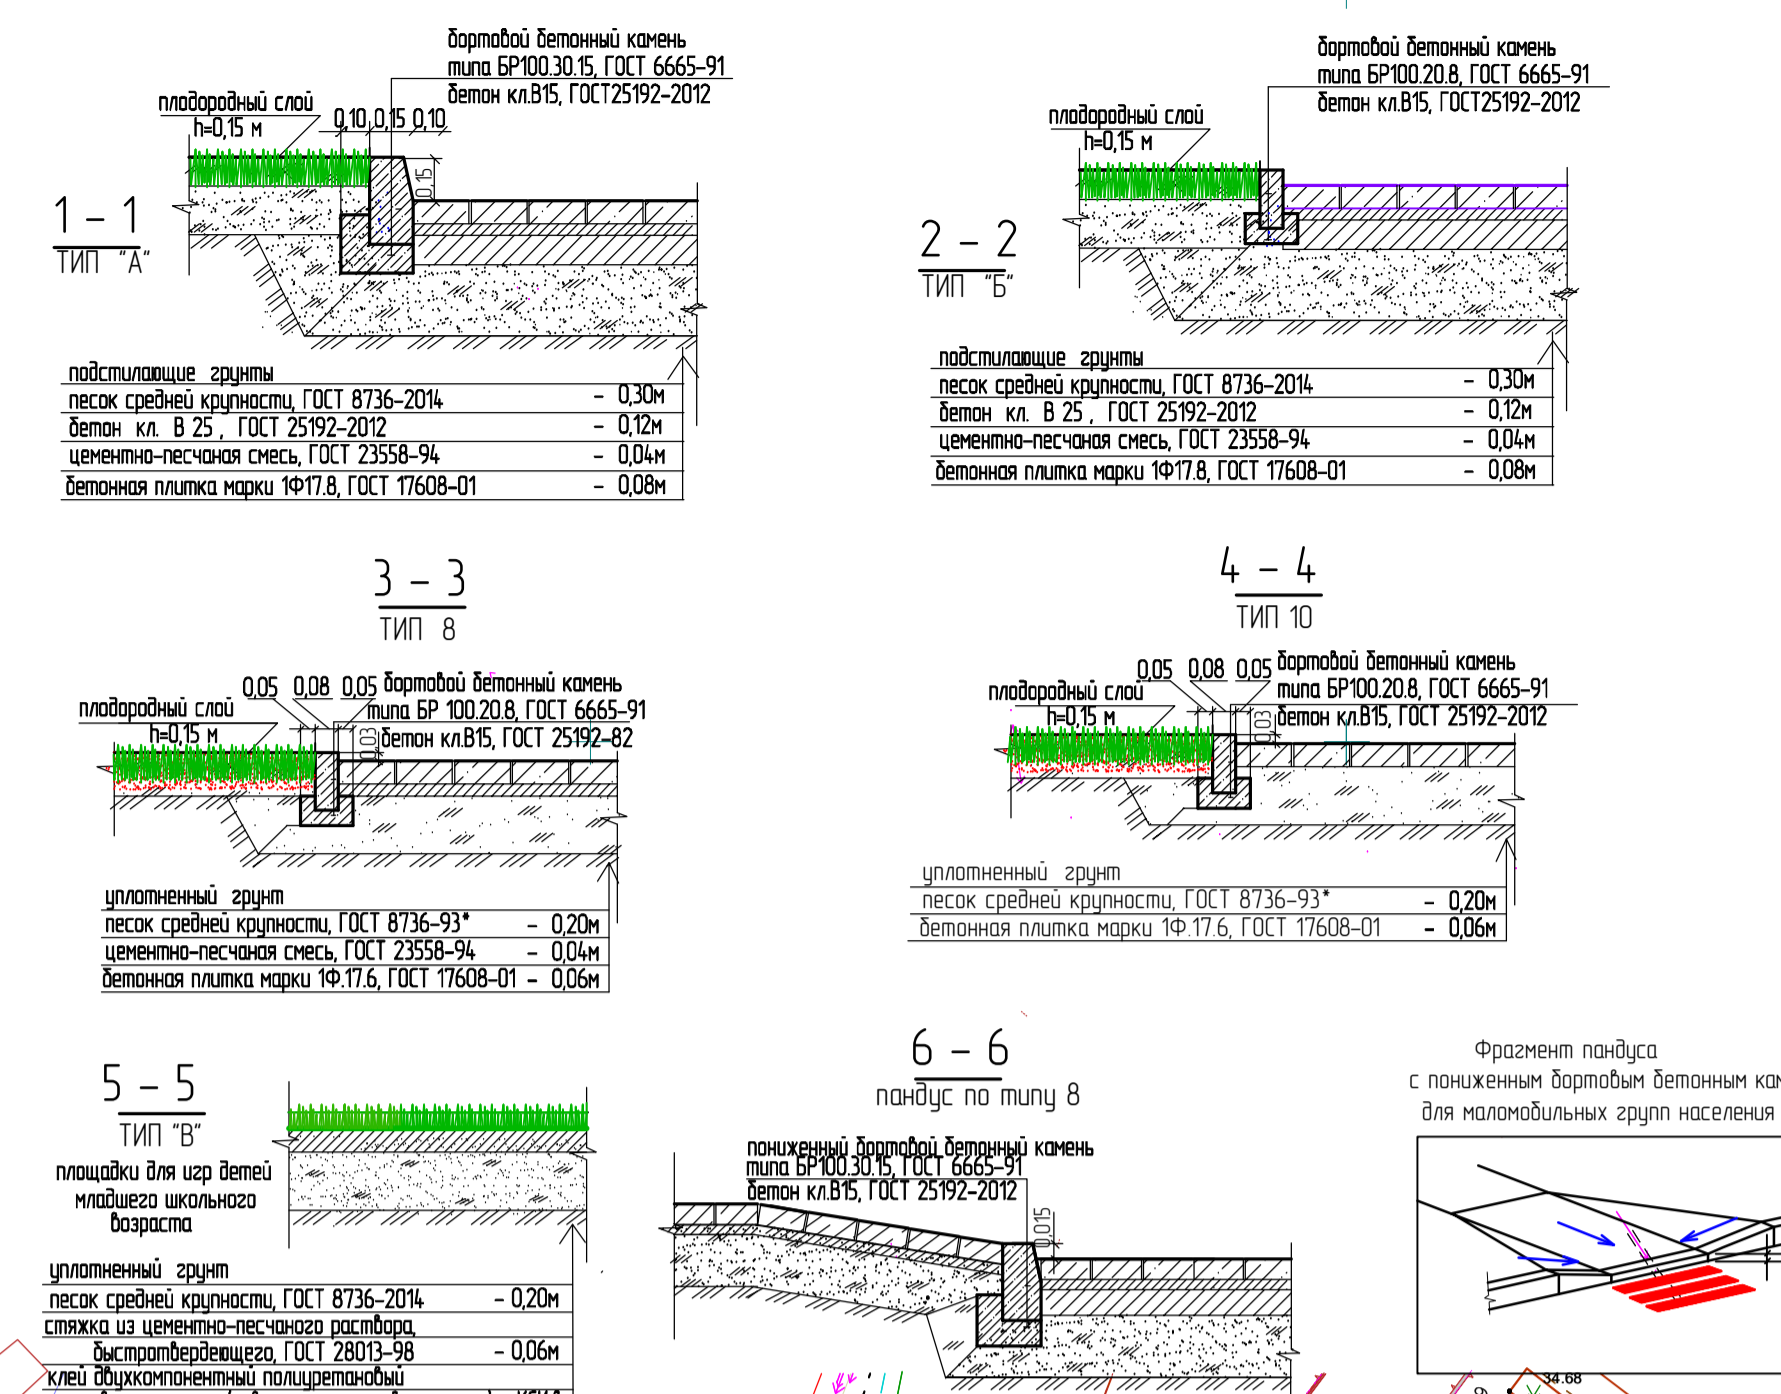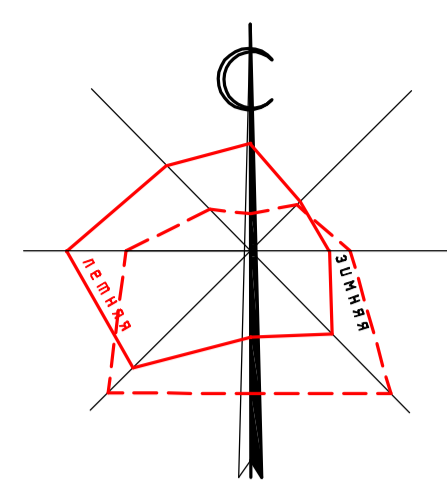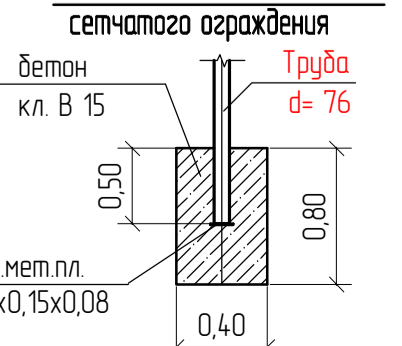

80/22 - КО			
Устройство учебного корпуса государственного бюджетного учреждения Калининградской области, образовательная организация для обучающихся воспитанников с ограниченными возможностями здоровья. Школа-интернат №1, расположенного в Калининградской области, г. Калининград, пер. Крылова, 4.			
Изм.	Кол.ч.	Лист	Дата
Разработал	Общ.инж.	Лист	9.12.22
Проверил	Камаева	Лист	9.12.22
Н. контр.	Камаева	Лист	9.12.22
Нач. отд.	Камаева	Лист	9.12.22
Г. И. П.	Шальтис	Лист	9.12.22
Школа-интернат		План благоустройства территории. Паспортный и разбивочный планы. М 1:500	
Лист	Лист	Лист	Лист
П	3	000	"Калинингда" промпроект