


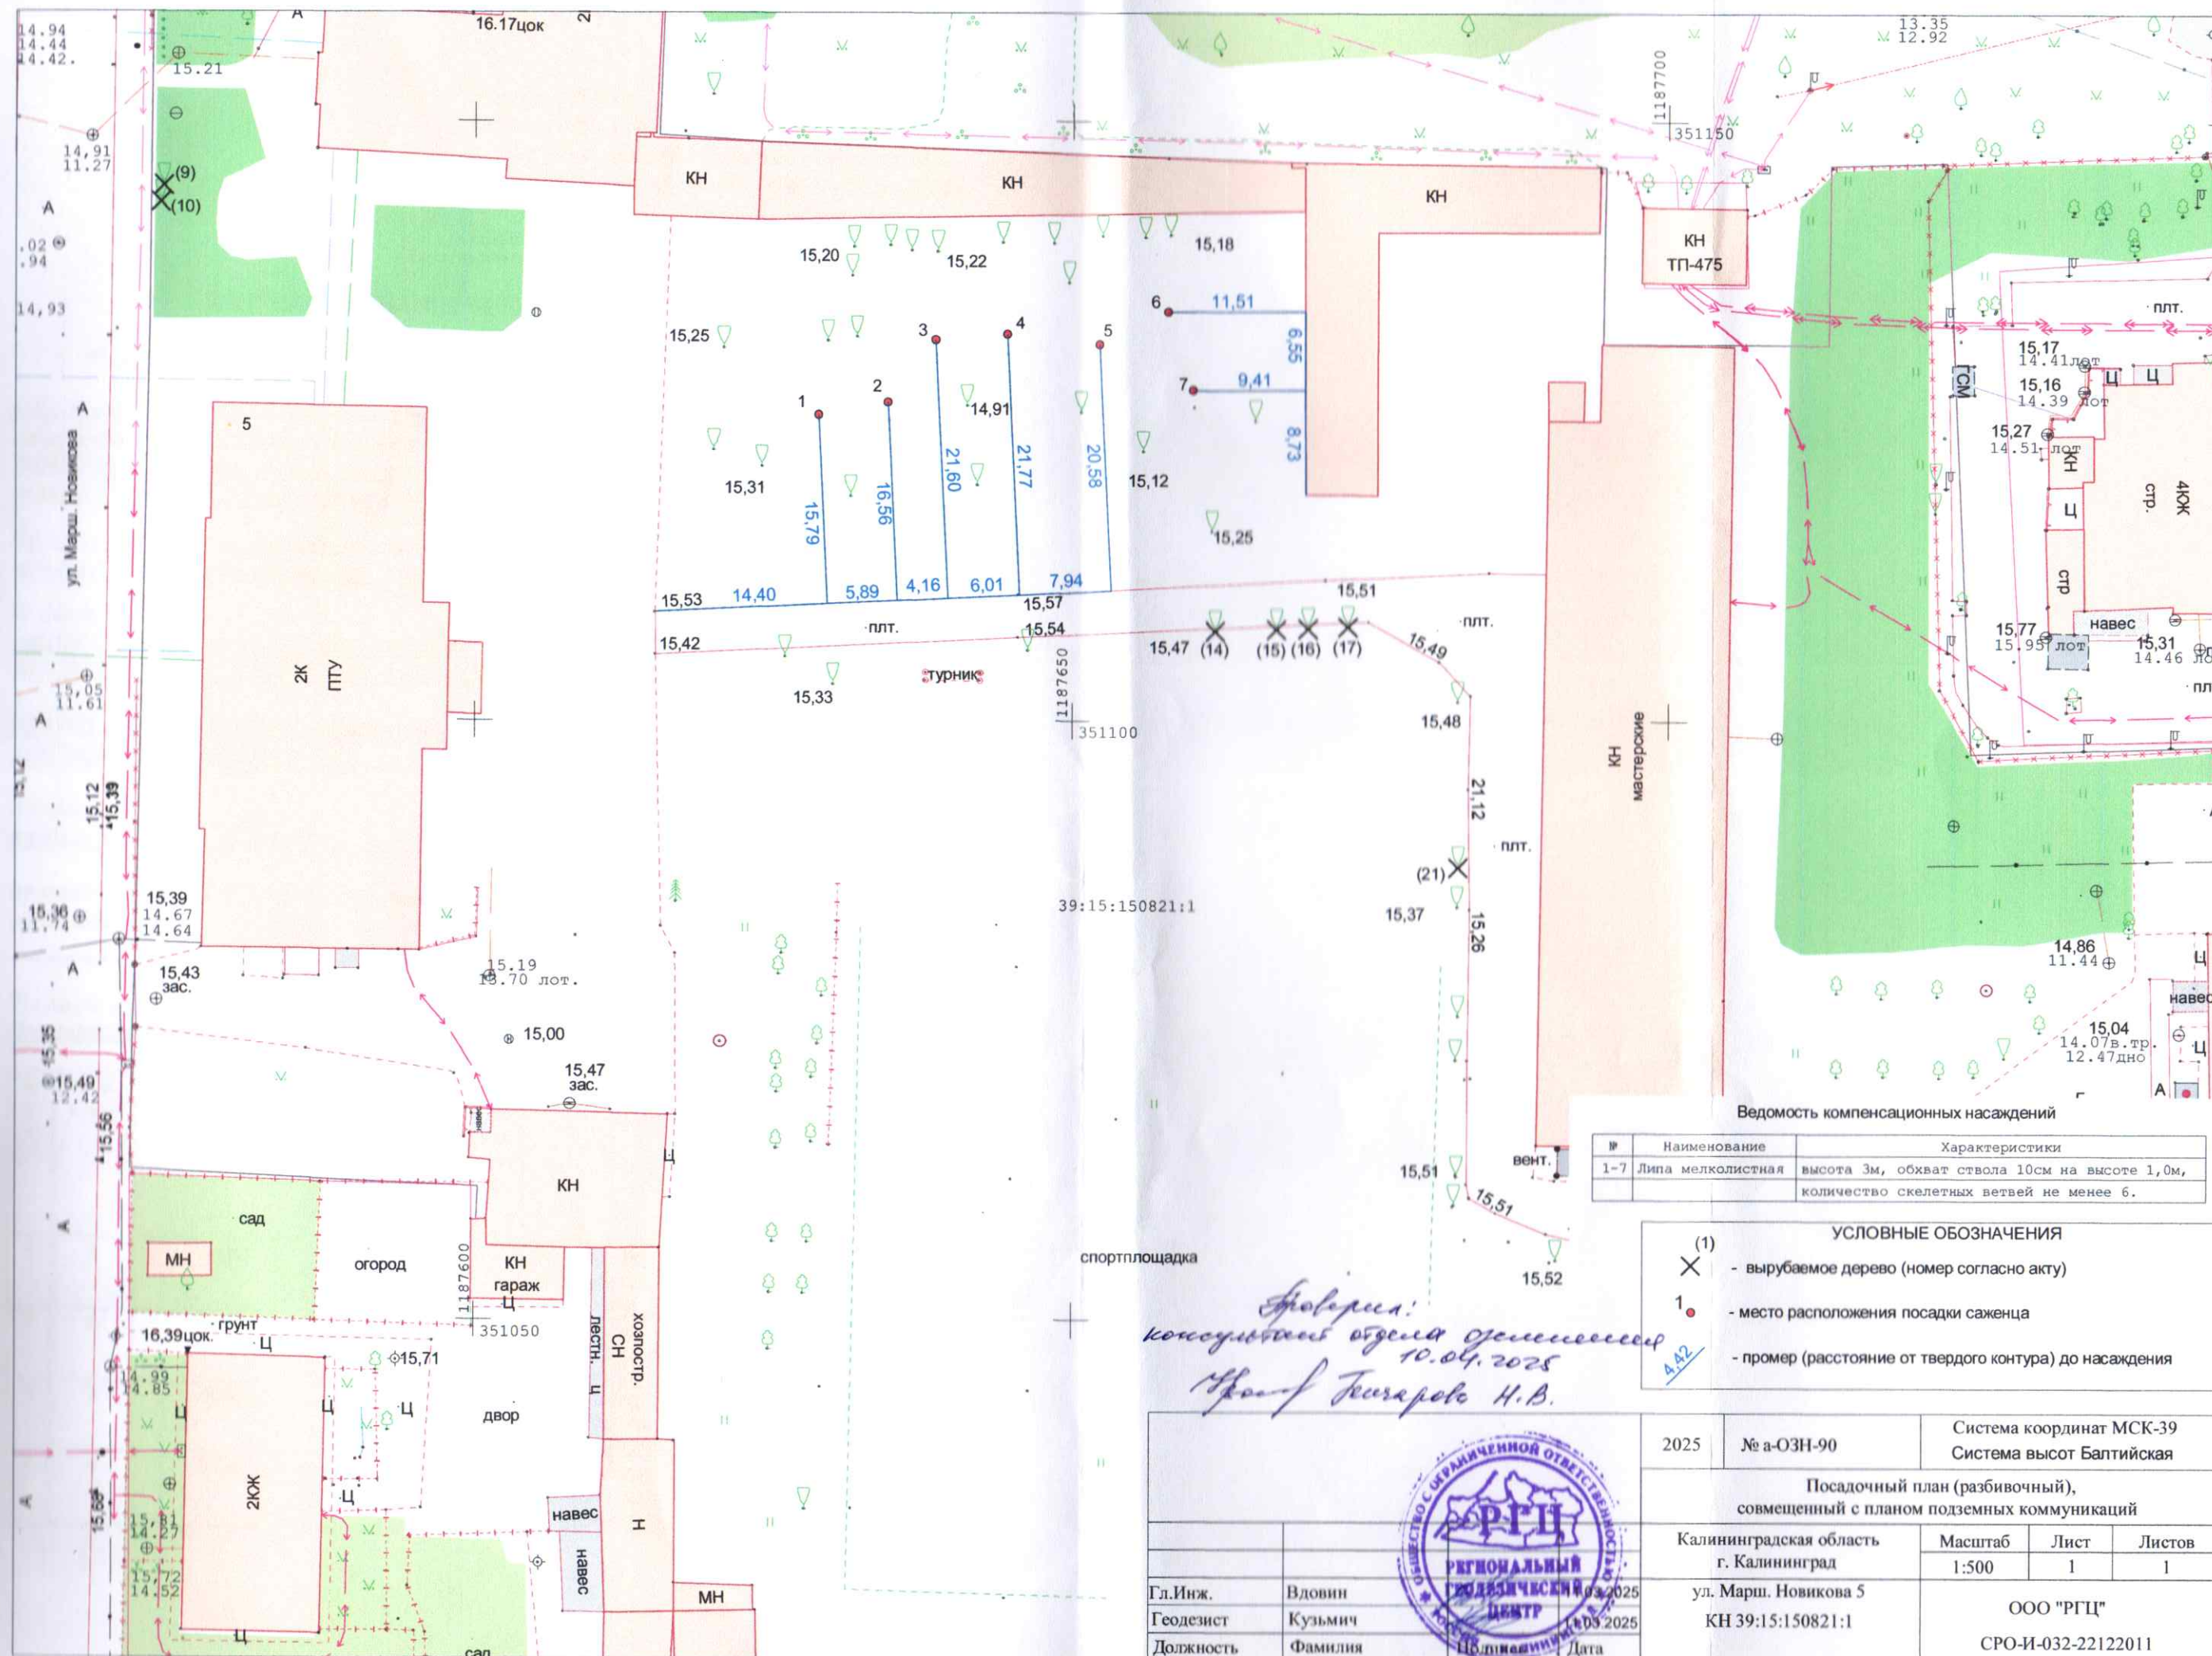

Ведомость компенсационных насаждений

№	Наименование	Характеристики
1-7	Липа мелколистная	высота 3м, обхват ствола 10см на высоте 1,0м, количество скелетных ветвей не менее 6.

УСЛОВНЫЕ ОБОЗНАЧЕНИЯ

- (1)
X - вырубаемое дерево (номер согласно акту)
1. - место расположения посадки саженца
A/A2 - промер (расстояние от твердого контура) до насаждения

Апрель:
консультация отдела озеленения
10.04.2025
Иванов Н.В.

		2025	№ а-ОЗН-90	Система координат МСК-39 Система высот Балтийская		
		Посадочный план (разбивочный), совмещенный с планом подземных коммуникаций				
		Калининградская область г. Калининград		Масштаб	Лист	Листов
				1:500	1	1
Гл.Инж.	Вдовин	03.03.2025	ул. Марш. Новикова 5 КН 39:15:150821:1	ООО "РГЦ" СРО-И-032-22122011		
Геодезист	Кузьмич	03.03.2025				
Должность	Фамилия	Подпись				