


СХЕМА РАСПОЛОЖЕНИЯ ГРАНИЦ ПУБЛИЧНОГО СЕРВИТУТА

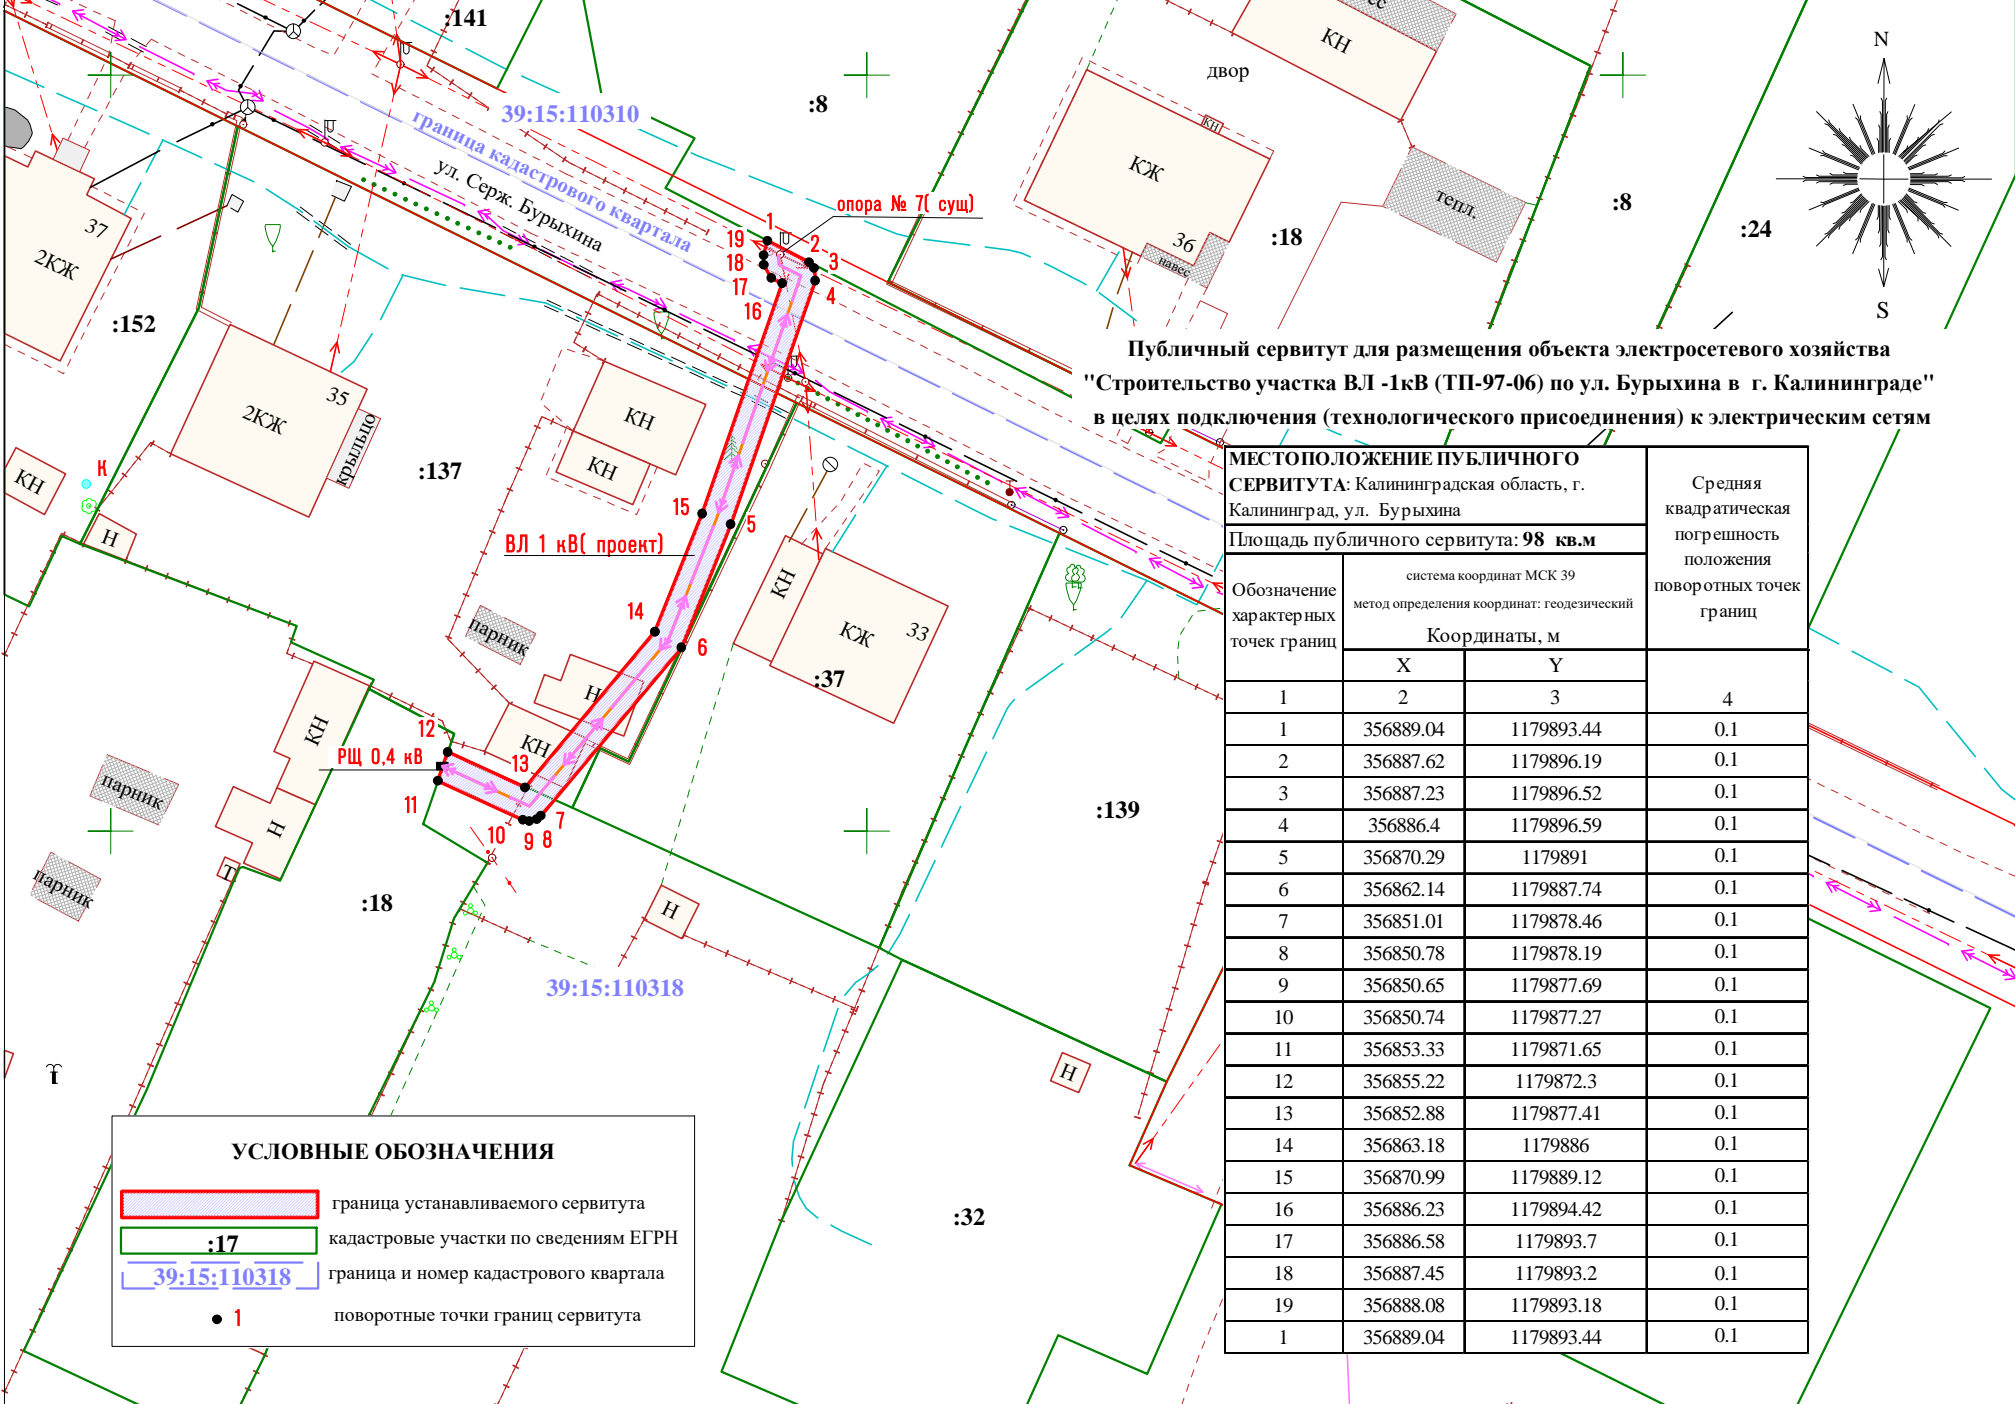

Публичный сервитут для размещения объекта электросетевого хозяйства
"Строительство участка ВЛ -1кВ (ТП-97-06) по ул. Бурыхина в г. Калининграде"
в целях подключения (технологического присоединения) к электрическим сетям

МЕСТОПОЛОЖЕНИЕ ПУБЛИЧНОГО СЕРВИТУТА: Калининградская область, г. Калининград, ул. Бурыхина			Средняя квадратическая погрешность положения поворотных точек границ
Площадь публичного сервитута: 98 кв.м			
Обозначение характерных точек границ	система координат МСК 39 метод определения координат: геодезический		
	Координаты, м		
	X	Y	
1	2	3	4
1	356889.04	1179893.44	0.1
2	356887.62	1179896.19	0.1
3	356887.23	1179896.52	0.1
4	356886.4	1179896.59	0.1
5	356870.29	1179891	0.1
6	356862.14	1179887.74	0.1
7	356851.01	1179878.46	0.1
8	356850.78	1179878.19	0.1
9	356850.65	1179877.69	0.1
10	356850.74	1179877.27	0.1
11	356853.33	1179871.65	0.1
12	356855.22	1179872.3	0.1
13	356852.88	1179877.41	0.1
14	356863.18	1179886	0.1
15	356870.99	1179889.12	0.1
16	356886.23	1179894.42	0.1
17	356886.58	1179893.7	0.1
18	356887.45	1179893.2	0.1
19	356888.08	1179893.18	0.1
1	356889.04	1179893.44	0.1

УСЛОВНЫЕ ОБОЗНАЧЕНИЯ

- граница устанавливаемого сервитута
- :17 кадастровые участки по сведениям ЕГРН
- граница и номер кадастрового квартала
- 1 поворотные точки границ сервитута