

**АКТ О НЕОБХОДИМОСТИ ВЫРУБКИ (СНОСА), ПЕРЕСАДКИ И ОБРЕЗКИ
ЗЕЛЕННЫХ НАСАЖДЕНИЙ**

№ а-АОН- 1337 от « 05 » августа **2025** года

Выдан: **МАДОУ д/с № 129, 236013, г. Калининград, ул. Алданская, д. 22в**
(ФИО либо наименование юридического лица - собственника, землевладельца, землепользователя,
арендатора земельного участка, почтовый индекс, адрес)

На основании акта обследования зеленых насаждений: № **а-ОЗН-1524** от «**29**» **июля** 20 **25** года,

в срок (период) **не позднее 1 (одного) месяца с момента получения данного акта**
установленный (предписанный) срок (период) выполнения работ

на земельном участке, расположенном: **ул. Новгородская, 3**
(адрес, адресные ориентиры земельного участка, кадастровый номер (при наличии))

В целях: **осуществления санитарных рубок**


разрешено (необходимо) выполнение следующих работ:

№ п/п	№ на схеме	Порода, вид зеленых насаждений	Диаметр ствола, см (на высоте 1,3 м для деревьев), возраст, лет (для кустарников)	Описание состояния	Мероприятия вырубка (снос), и/или обрезка зеленых насаждений
1	5	Клен остролистный	42,46	Сильно ослабленное состояние: глубокое дупло между стволами, трещина между стволами, стволовая гниль, отслоение коры заселен стволовыми вредителями, большая парусность, возможен разлом стволов, угрожает падением, представляет угрозу жизни и здоровью граждан, а также причинения ущерба имуществу, большой, не подлежащая лечению и оздоровлению	Вырубка с корчевкой
Итого: 1 шт. – вырубка с корчевкой пня					

Приложение:

- 1. копия акта обследования зеленых насаждений № а-ОЗН-1524 от 29.07.2025;**
- 2. схема произрастания зеленых насаждений;**
- 3. фотофиксация зеленых насаждений.**
- 4. проект компенсационного озеленения (выполнить в течение года с момента выдачи разрешительной документации (исполнитель – МАДОУ д/с № 129))**

Заместитель главы администрации,
председатель комитета городского хозяйства и строительства
администрации городского округа
«Город Калининград»

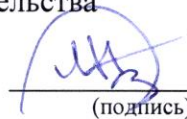

(подпись) **/М.В Федосеев/**
(ФИО)



Оригинал акта о необходимости вырубки (сноса), пересадки и обрезки зеленых насаждений подлежит возврату в комитет городского хозяйства и строительства администрации городского округа «Город Калининград» в течение 5 рабочих дней после выполнения работ по вырубке (сносу), пересадке и обрезке зеленых насаждений.

Оригинал акта о необходимости вырубки (сноса) зеленых насаждений подлежит хранению в комитете городского хозяйства и строительства администрации городского округа «Город Калининград» в установленном порядке.

Приложение 1. Проект компенсационного озеленения по ул. Новгородская, 3

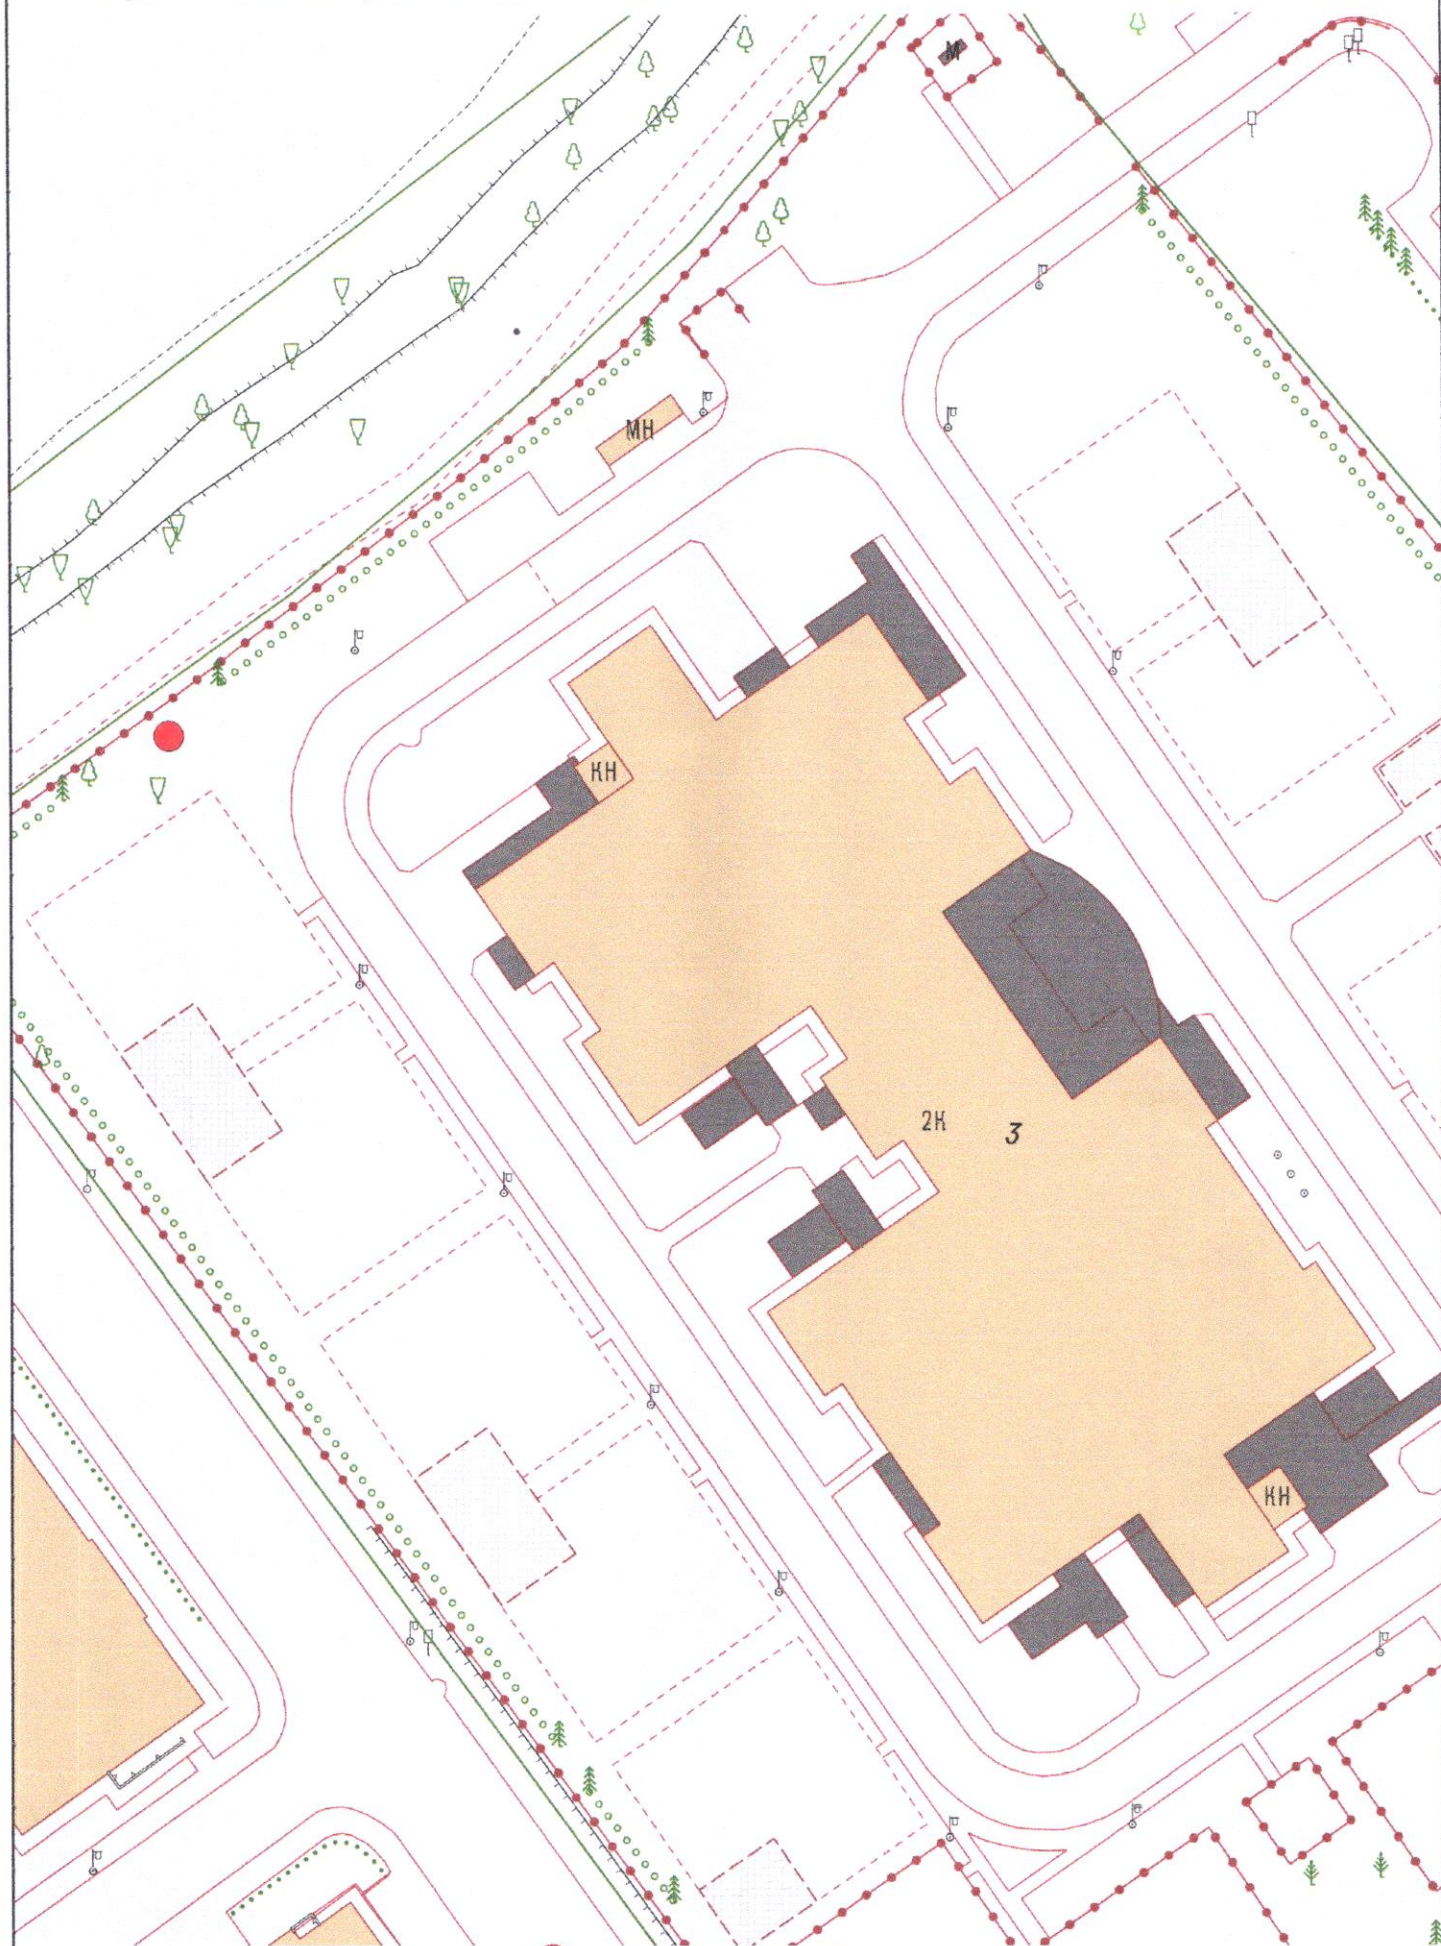

● Условные обозначения:

• Место посадки саженца – Липа мелколистная «Гринспайер»

При посадке учитывать расположение саженца от зданий, сооружений сетей согласно п. 9 СП 42.13330.2016
«Градостроительство. Планировка и застройка городских и сельских поселений»

1:500

**РАЗДЕЛ 2 акта о необходимости вырубки (сноса), пересадки и обрезки
зеленых насаждений от «06» августа 2025 № а-АОН- 1337**

При посадке зеленых насаждений необходимо учитывать требования п. 9 СП 42.13330.2016 «Градостроительство. Планировка и застройка городских и сельских поселений» (актуализированная редакция СНиП 2.07.01-89*), Правил создания, охраны и содержания зеленых насаждений в городах Российской Федерации (МДС 13-5.2000), Правил благоустройства территории городского округа «Город Калининград», утвержденных решением городского Совета депутатов Калининграда от 30.06.2021 № 182 в части соблюдения нормативных расстояний до объектов инфраструктуры, инженерных сетей, зданий и сооружений, существующих зеленых насаждений.

Посадочный материал должен быть только из питомника и соответствовать требованиям п. 5.9 Порядка выдачи разрешительной документации на вырубку (снос), обрезку и/или пересадку зеленых насаждений на территории городского округа «Город Калининград», утвержденного решением городского Совета депутатов Калининграда от 04.03.2020 № 42 (далее – Порядок).

На саженцах не должно быть механических повреждений и признаков повреждения болезнями и вредителями.

Саженьцы должны быть с закрытой корневой системой, иметь ровный прямой ствол (для деревьев), здоровую, нормально развитую корневую систему с хорошо выраженной скелетной частью, симметричную крону, очищенную от сухих и поврежденных ветвей.

Для высаживаемых саженцев в посадочную яму предусмотреть внесение растительного грунта не менее 50 % объема посадочной ямы.

После посадки организовать механическое закрепление («заякоривание») высаженных деревьев комплектом из 3-х кольев с подвязыванием саженца к кольям креплением 3-х растяжек из тканевой ленты шириной не менее 3 см. Для мягкой манжеты-прокладки использовать мешковину. Для выполнения полива сформировать вокруг саженца дерева приствольную лунку диаметром не менее 0,5 м и установить защитную манжету для предохранения от механических повреждений при окосе.

Посадку и уход за высаженными зелеными насаждениями необходимо организовать в соответствии с Правилами создания, охраны и содержания зеленых насаждений в городах Российской Федерации, утвержденными приказом Государственного Комитета Российской Федерации по строительству и жилищно-коммунальному комплексу от 15.12.1999 № 153 (МДС 13-5.2000).

На сдачу-приемку выполненных работ пригласить комиссию по учету и сносу (вырубке) зеленых насаждений и компенсационному озеленению на территории городского округа «Город Калининград» для составления акта оценки выполненных объемов и качества работ по компенсационному озеленению.

Приемка реализованных проектов компенсационного озеленения проводится в соответствии с Порядком.

Одновременно информируем, что в целях внесения на дежурный план города и геоинформационный портал сайта администрации городского округа «Город Калининград» (далее- администрация) информации о высаженных зеленых насаждениях комитет городского хозяйства и строительства администрации рекомендует выполнить исполнительную (подеревную топографическую) съемку места высадки зеленого насаждения и предоставить ее в формате шейп-файлов (файлы формата SHP) в комитет городского развития и цифровизации администрации.

Выполнить посадку в соответствии со схемой (приложение 1).

Место посадки в случае необходимости подлежит корректировке с внесением соответствующих изменений в схему посадки.

УТВЕРЖДАЮ

Председатель комиссии по учету и вырубке (сносу) зеленых насаждений и компенсационному озеленению на территории городского округа «Город Калининград»

Маштаков В. А.

(фамилия, инициалы)

АКТ ОБСЛЕДОВАНИЯ ЗЕЛЕННЫХ НАСАЖДЕНИЙ

№ а-ОЗН- 1524 от « 29 » июня 20 25 года

Комиссией по учету и вырубке (сносу) зеленых насаждений и компенсационному озеленению на территории городского округа «Город Калининград» в составе:

Ведущего инженера отдела по содержанию зеленых насаждений, скверов и зон отдыха МКУ «Калининградская служба заказчика» Сирота А. А.

(должность, фамилия, инициалы)

Ведущего инженера отдела по содержанию зеленых насаждений, скверов и зон отдыха МКУ «Калининградская служба заказчика» Галкиной С. А.

(должность, фамилия, инициалы)

на основании

задания на проведение оперативного обследования в связи с обращением физического лица (№ 3-КГХиС-681 от 30.06.2025)

в целях

оперативного обследования

проведено обследование зеленых насаждений, произрастающих на земельном участке, расположенном:

мкр. А. Космодемьянского, ул. Новгородская, 3

Результаты обследования зеленых насаждений:

На территории общего пользования произрастают зеленые насаждения, в том числе:

№ п/п	№ на схеме	Порода зеленых насаждений	Экол. цен., балл	Диаметр ствола, см (на высоте 1,3 м для деревьев) / возраст, лет (для кустарников)	Оценка (описание) состояния зеленого насаждения	Рекомендуемые мероприятия
1	1	Липа мелколистная		71,56	Сильно ослабленное состояние: разлом стволов, глубокое дупло между стволами, усыхание кроны, сломы ветвей, слабый прирост, наклон в сторону детского сада, возможен разлом стволов, угрожает падением на территорию детского сада, представляет угрозу жизни и здоровью граждан, а также причинения ущерба имуществу	Вырубка
2	11	Липа		26,30,23	Сильно разросшаяся крона	Омлаживающая обрезка на высоту

						9 м с сохранением скелетных ветвей не менее 1/3 их длины
3	12	Липа		37	Сильно разросшаяся крона	Омолаживающая обрезка на высоту 9 м с сохранением скелетных ветвей не менее 1/3 их длины

На территории детского сада произрастают зеленые насаждения, в том числе:

4	2	Клен			В кроне присутствуют сухие ветви	Вырезка сухих ветвей
5	3	Клен			В кроне присутствуют сухие ветви	Вырезка сухих ветвей
6	4	Береза			Ослабленное состояние. Гниль, дупла, отсутствуют. Наблюдается искривление ствола естественного происхождения. В кроне присутствуют сухие ветви	Вырезка сухих ветвей
7	5	Клен остролистный		42,46	Сильно ослабленное состояние: глубокое дупло между стволами, трещина между стволами, стволовая гниль, отслоение коры, заселен стволовыми вредителями, большая парусность кроны, возможен разлом стволов, угрожает падением, представляет угрозу жизни и здоровью граждан, а также причинения ущерба имуществу, больной, не подлежащий лечению и оздоровлению	Санитарная рубка
8	6	Клен			В кроне присутствуют сухие ветви	Вырезка сухих ветвей
9	7	Дуб			В кроне присутствуют сухие ветви	Вырезка сухих ветвей
10	8	Черемуха			Ослабленное состояние. Гниль, дупла, сухие ветви отсутствуют	Отсутствуют
11	9	Липа		33,36	Ствол диаметром 36 см – усыхающее состояние: усыхание кроны более 80%, суховершинность, сломы ветвей, угрожает падением, представляет угрозу жизни и здоровью граждан, а также причинения ущерба имуществу; Ствол диаметром 33 см – разросшаяся крона	Ствол диаметром 36 см – вырезка Ствол диаметром 33 см – омолаживающая обрезка на высоту

						9 м с сохранением скелетных ветвей не менее 1/3 их длины
12	10	Липа		31,31,31	Стволы диаметрами 31 см, 31 см – усыхающее состояние: усыхание кроны более 80%, суховершинность, сломы ветвей, отсутствует годичный прирост, угрожает падением, представляет угрозу жизни и здоровью граждан, а также причинения ущерба имуществу; Ствол диаметром 31 см – сильно разросшаяся крона	Стволы диаметрами 31 см, 31 см – вырезка Ствол диаметром 31 см – омолаживающая обрезка на высоту 9 м с сохранением скелетных ветвей не менее 1/3 их длины

Омолаживающей обрезке деревья породы клен, береза не подлежат.
Ограждение детского сада по ул. Новгородская вынесено за границы красных линий. Таким образом, липы № 9, № 10 произрастают на территории детского сада, но фактически расположены на территории общего пользования.

Приложение:

1. Схема расположения зеленых насаждений.
2. Фотофиксация зеленых насаждений.

Заместитель председателя комиссии:


Начальник отдела озеленения управления благоустройства, озеленения и экологии комитета городского хозяйства и строительства администрации городского округа «Город Калининград»
 (должность, подпись, фамилия, инициалы) **О. А. Семибратова**

Члены комиссии:

Ведущий инженер*
 (должность, подпись, фамилия, инициалы) **А. А. Сирота**

Ведущий инженер
 (должность, подпись, фамилия, инициалы) **С. А. Галкина**

*- специалист, имеющий квалификацию «Лесопатолог»

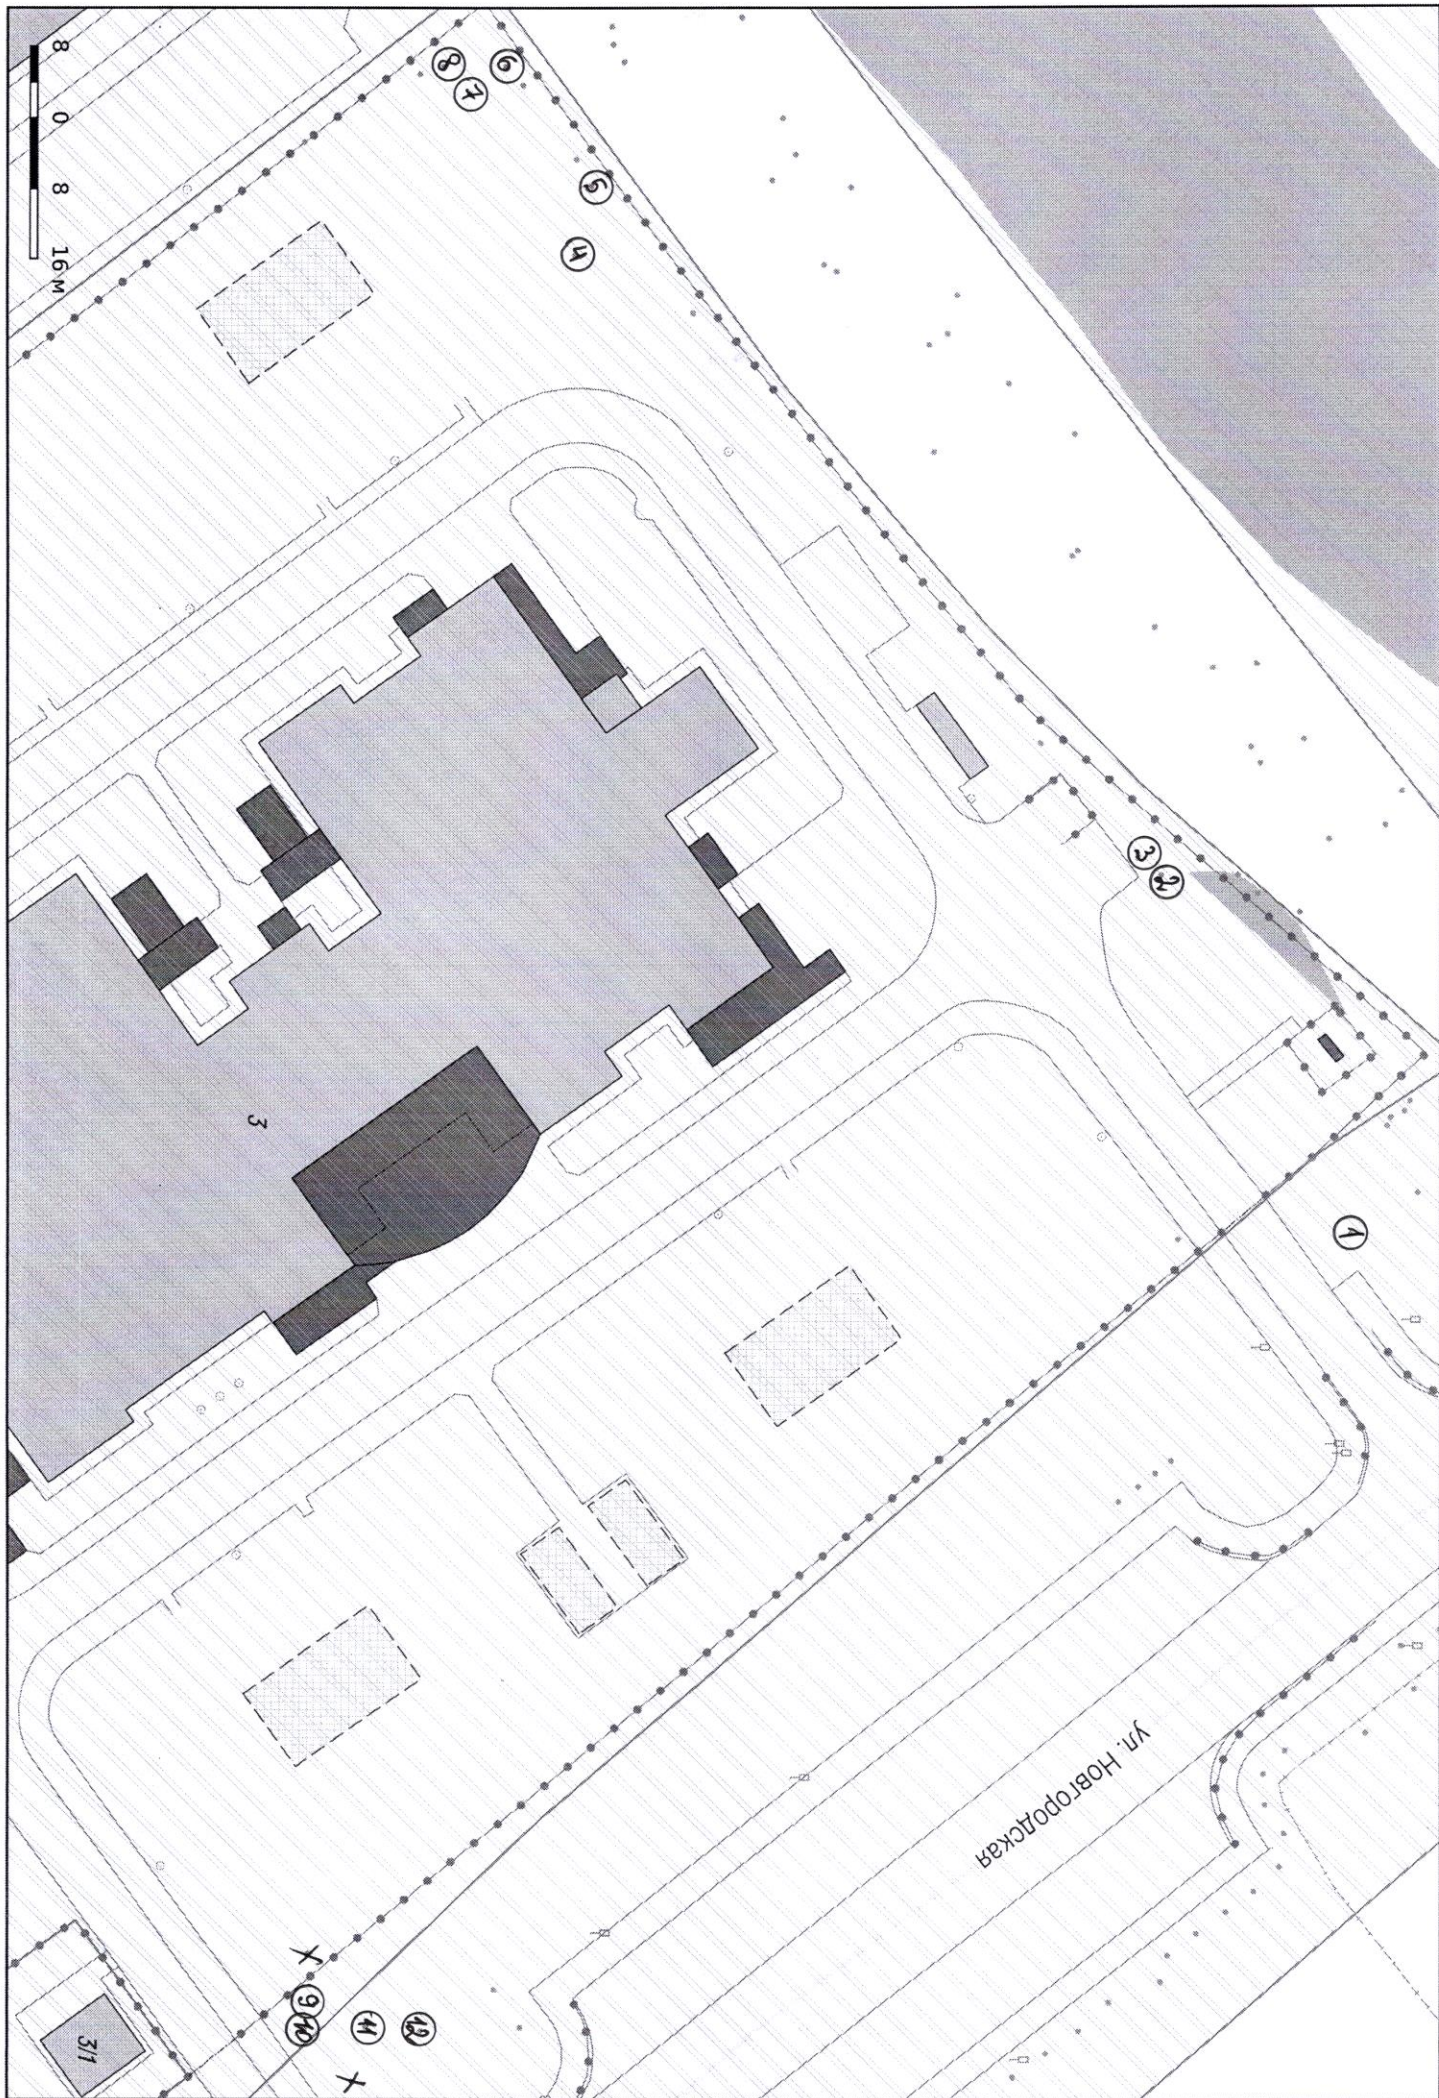




1




1

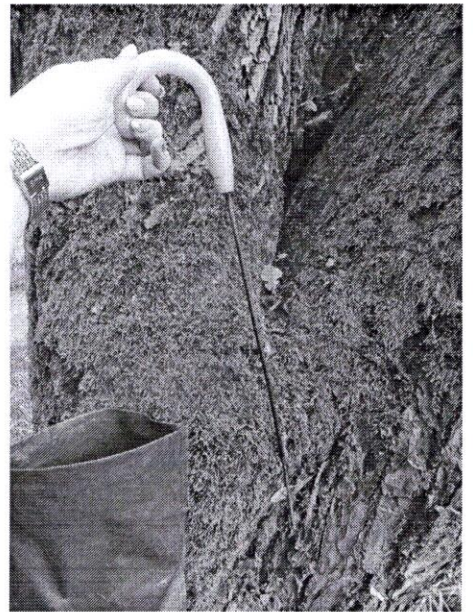


1




1

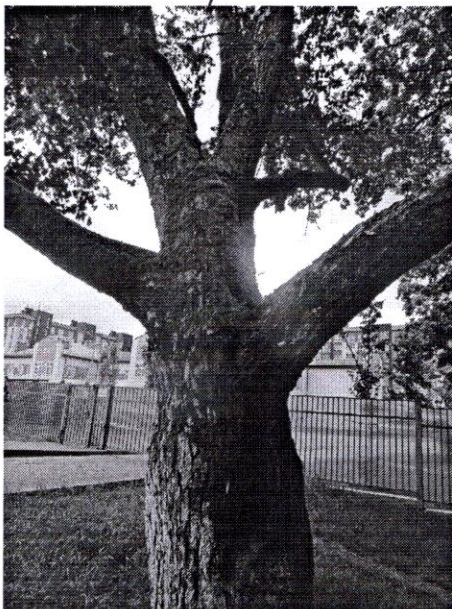

1

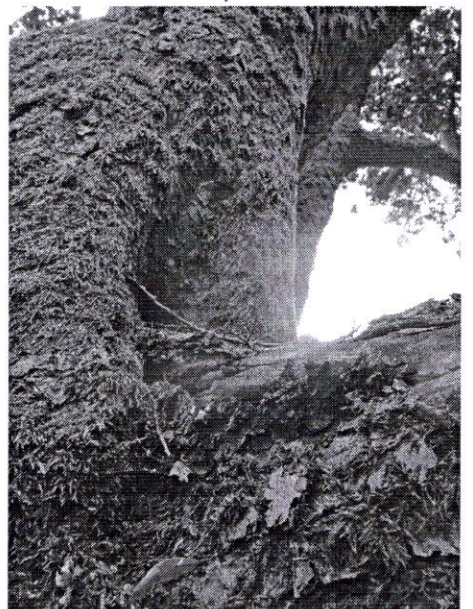


1

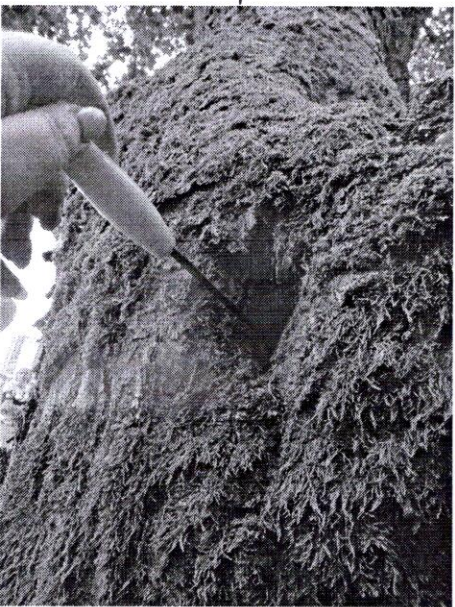

1




1

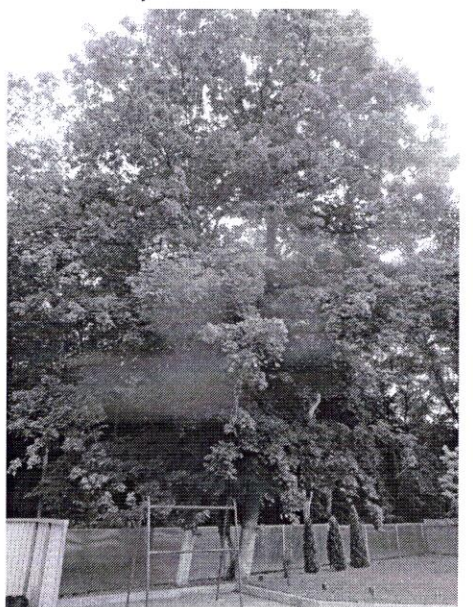


3 2



4 5

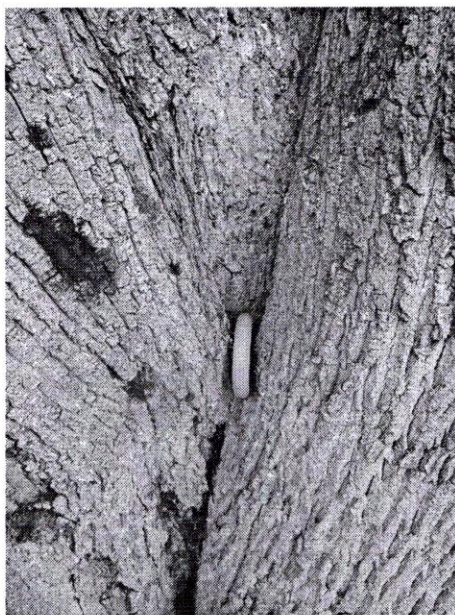

5

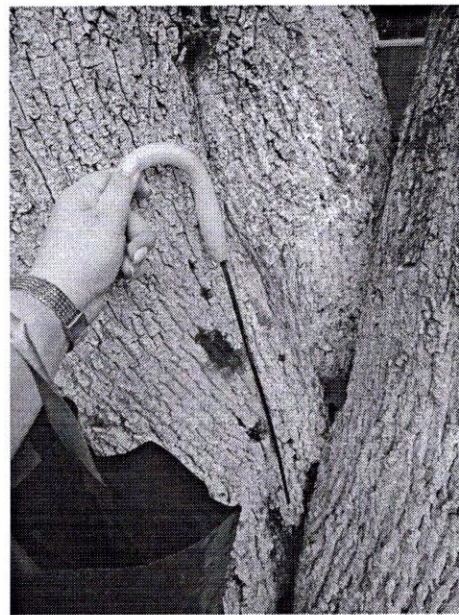


5




5




5

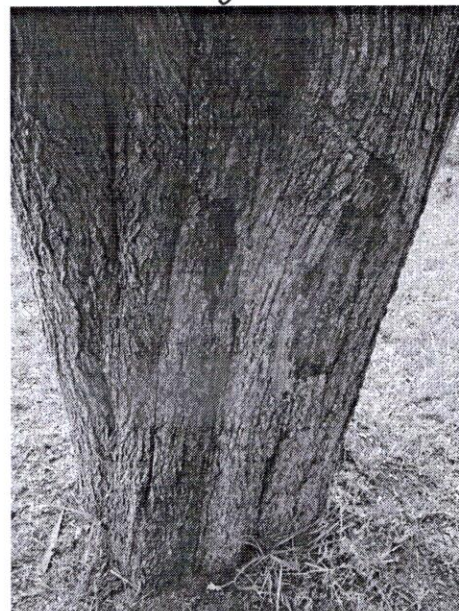


5

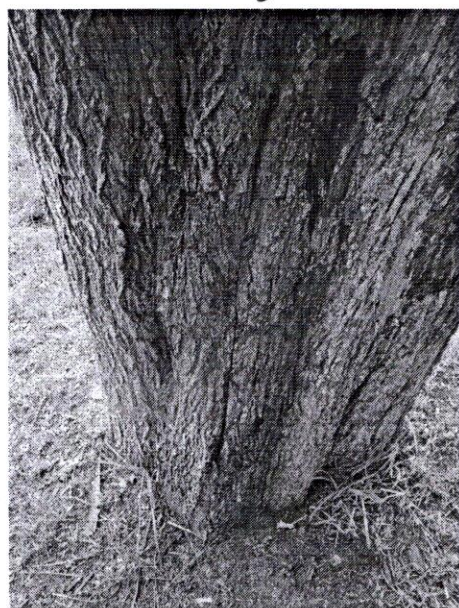


5

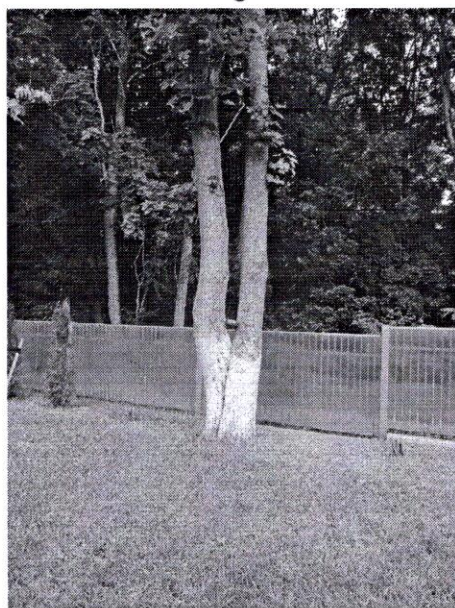

5

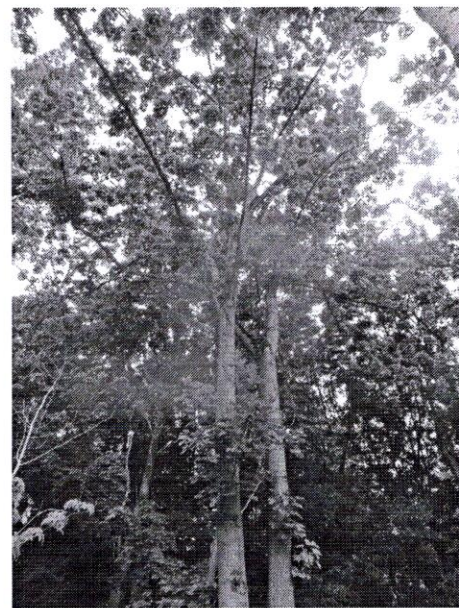

5

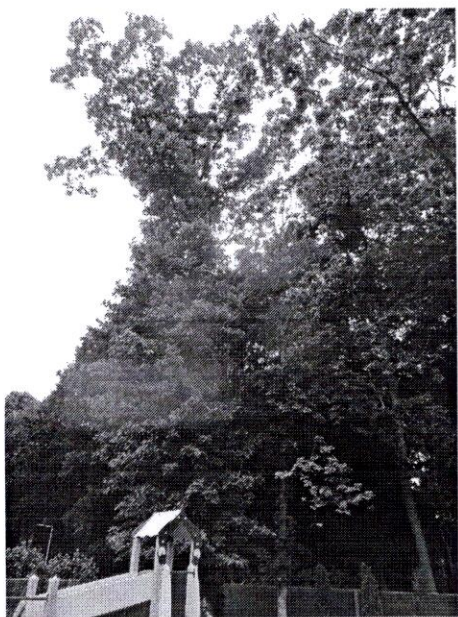

6,7



8



4



9,10



9,10




9,10



10



9,10

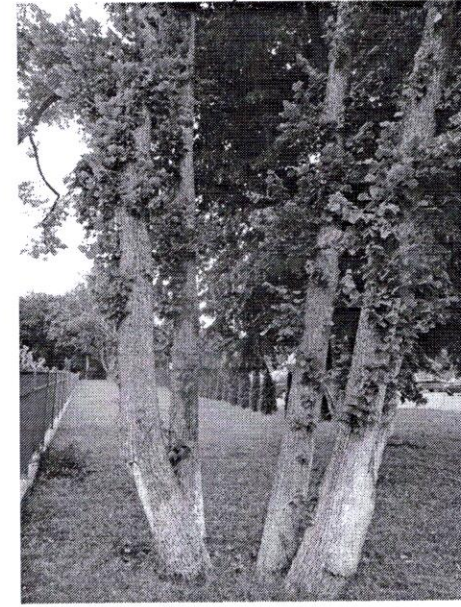

9 10



Q-12