


- Условные обозначения
- Липа мелколистная «Гринспайер»
 - Пузыреплодный калинолистный «Тайни Вайн»
 - Кизильник блестящий
 - сохранение деревьев
 - сохранение кустарники, живая изгородь

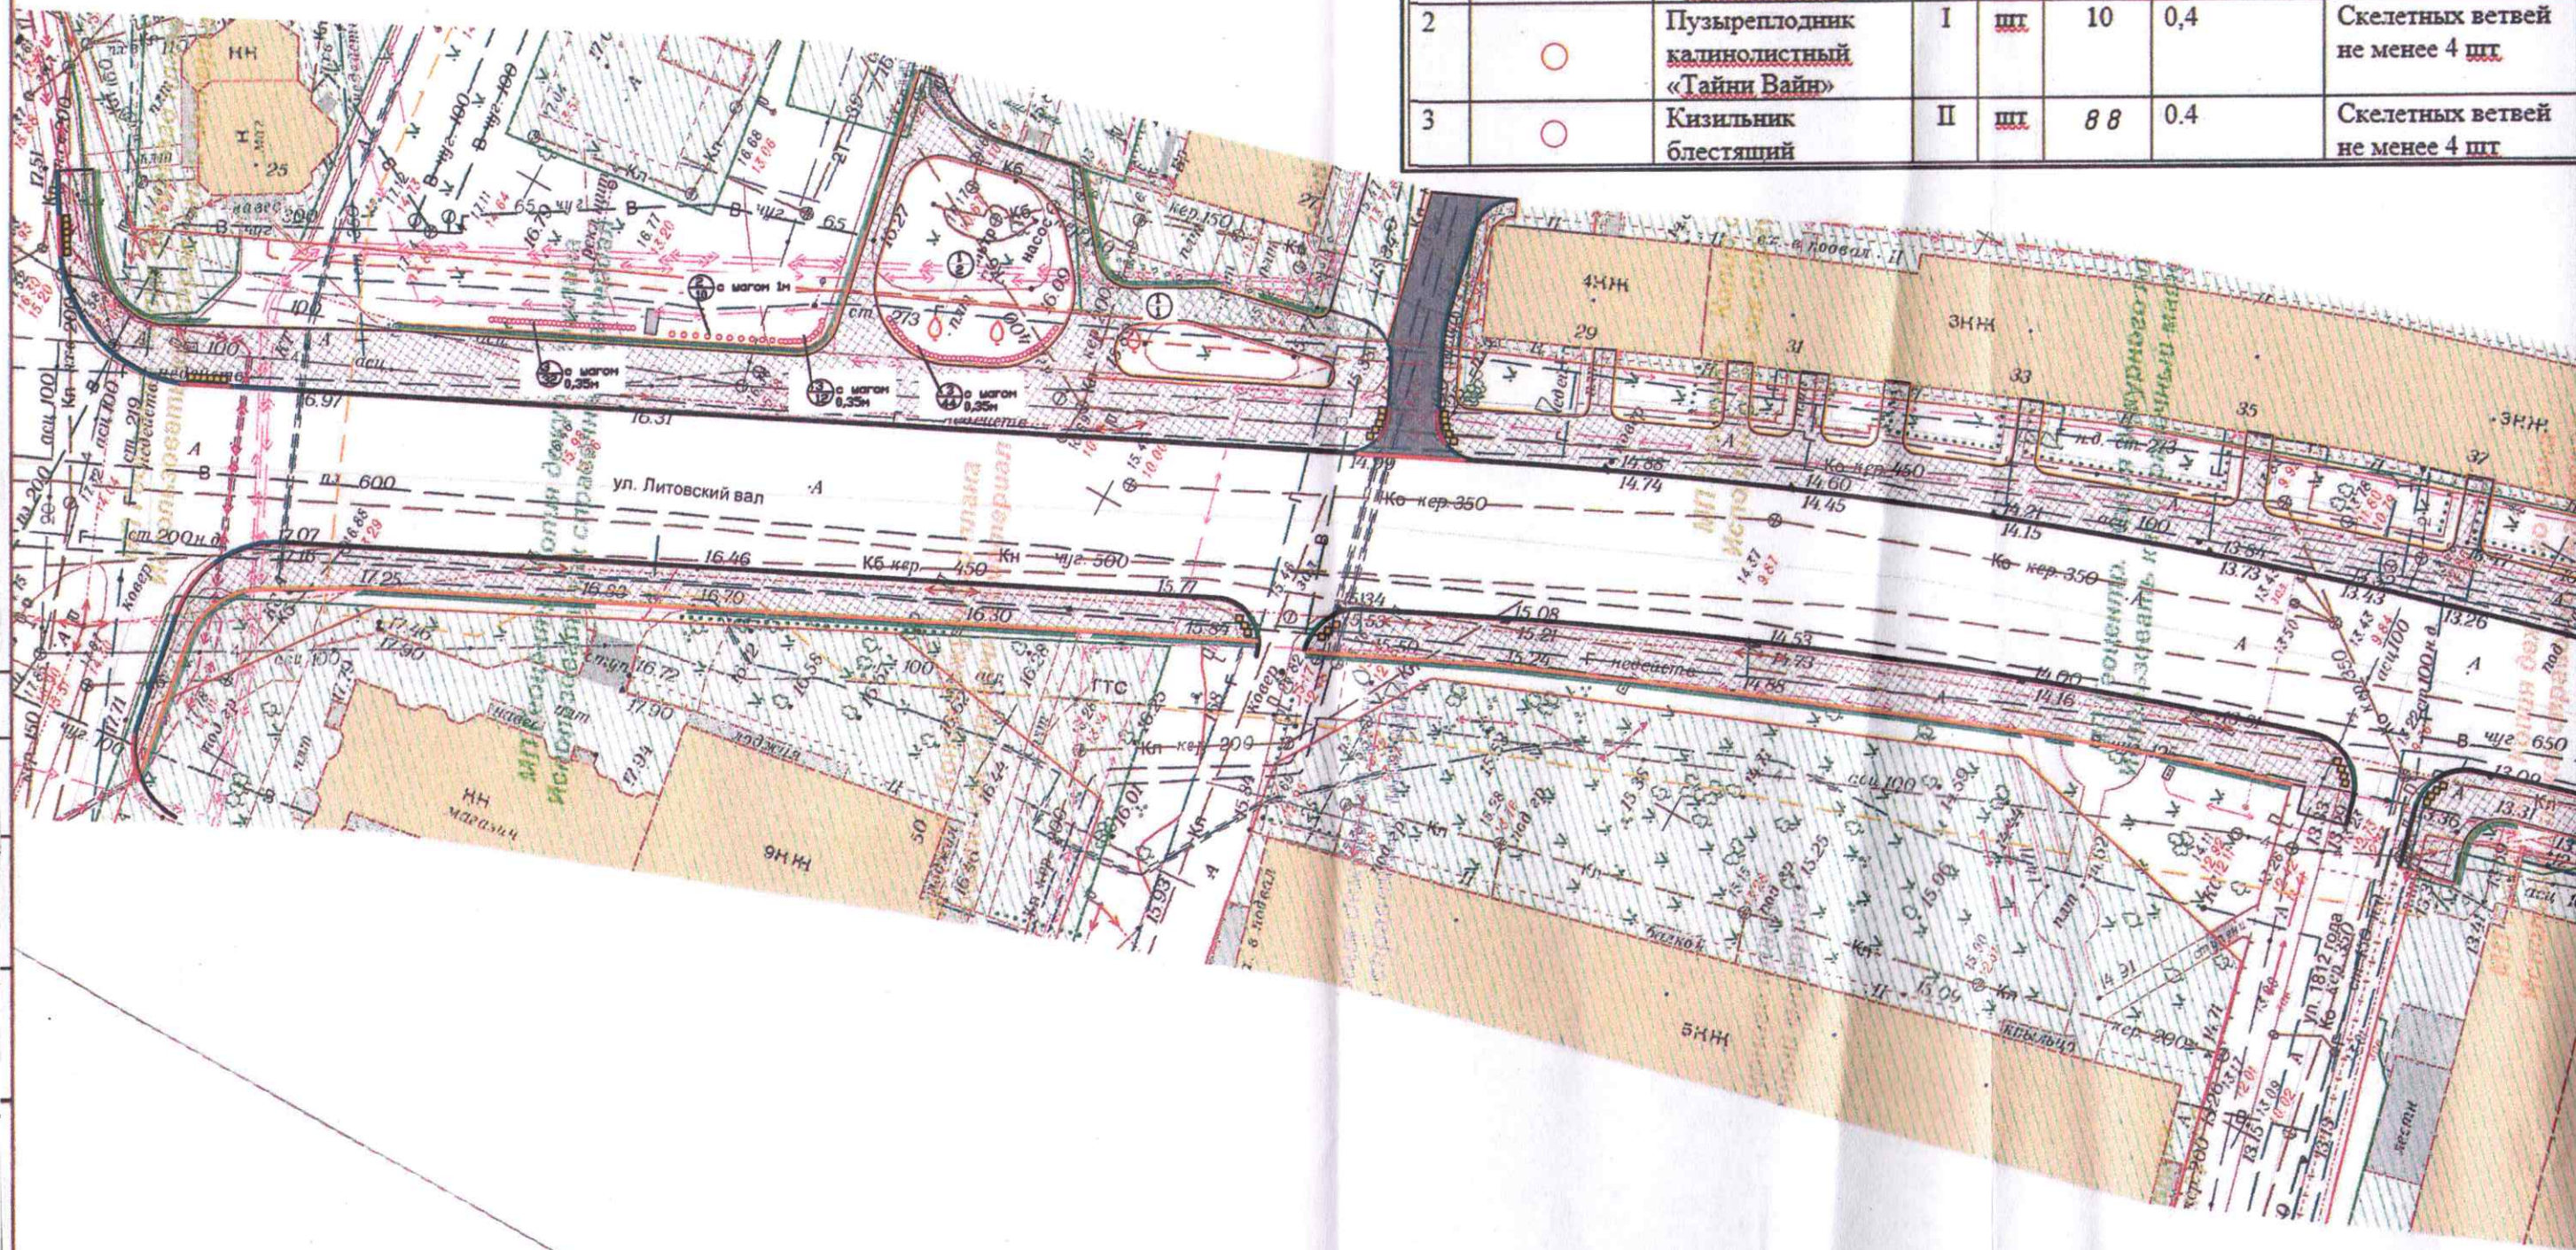

№ п/п	Обозначение на плане	Наименование вида (породы)	Группа	Ед. изм.	Кол-во	Высота, (м) не менее	Обхват ствола на высоте 1,0 м, не менее
1		Липа мелколистная «Гринспайер»	I	шт	3	2,5	8,0
2		Пузыреплодный калинолистный «Тайни Вайн»	I	шт	10	0,4	Скелетных ветвей не менее 4 шт
3		Кизильник блестящий	II	шт	88	0,4	Скелетных ветвей не менее 4 шт

Проверен:
инж. авт. эск.
экс. инженер
21.07.25
Шукарова Н.В.

						ул. Дзержинского в г. Калининграде		
						Устройство парковки по ул. Дзержинского (ГБУЗ 5) в г. Калининграде		
Изм.	Кол.уч.	Лист	№ док	Подпись	Дата	Стадия	Л и с т	Листов
Разработал	Шукарёва Д.Д.					П	1	1
Проверил	Шишенин А.Ю.							
						План высадки (М 1:500)		
						МКУ "ГДСР"		