

**АДМИНИСТРАЦИЯ
ГОРОДСКОГО ОКРУГА «ГОРОД КАЛИНИНГРАД»**

ПОСТАНОВЛЕНИЕ

от « 06 » 03 2025 г.
г. Калининград

№ 195

Об установлении публичного
сервитута в отношении части земель
кадастровых кварталов 39:15:133007,
39:15:133203, 39:15:133202
и земельного участка с кадастровым
номером 39:15:133202:368 в целях
обеспечения нужд местного населения

В соответствии с пунктом 2, подпунктом 1 пункта 4 статьи 23 Земельного кодекса Российской Федерации, пунктом 5 части 5 статьи 8, частью 15¹ статьи 32 Федерального закона от 13.07.2015 № 218-ФЗ «О государственной регистрации недвижимости», на основании заявления муниципального казенного учреждения «Городское дорожное строительство и ремонт» городского округа «Город Калининград» (далее – МКУ «ГДСР») от 03.02.2025 вх. № в-КМИ-777 администрация городского округа «Город Калининград» **п о с т а н о в л я е т:**

1. Установить по ходатайству МКУ «ГДСР» (г. Калининград, ул. Косм. Леонова, д. 49, ОГРН 1093925011828, ИНН 3904605894, proekt.gdsr@mail.ru) публичный сервитут площадью 2872 кв.м в целях обеспечения нужд местного населения – для прохода и проезда по ул. Аксакова в г. Калининграде в отношении части земель кадастровых кварталов 39:15:133007, 39:15:133203, 39:15:133202 и земельного участка с кадастровым номером 39:15:133202:368 площадью 2350 кв.м с видом разрешенного использования «под многоквартирный дом по ул. Аксакова, 64». Местоположение установлено относительно ориентира, расположенного в границах участка. Ориентир: жилое здание. Почтовый адрес ориентира: Калининградская обл., г. Калининград, ул. Аксакова. На земельном участке расположен многоквартирный дом № 64.

2. Утвердить границы публичного сервитута в соответствии с описанием местоположения границ публичного сервитута (приложение).

3. Публичный сервитут устанавливается бессрочно.

4. Публичный сервитут считается установленным со дня внесения сведений о нем в Единый государственный реестр недвижимости.

5. Комитету муниципального имущества и земельных ресурсов

администрации городского округа «Город Калининград»:

1) в течение пяти рабочих дней со дня подписания постановления в установленном законом порядке направить его копию в адрес Управления Федеральной службы государственной регистрации, кадастра и картографии по Калининградской области;

2) в течение пяти рабочих дней со дня подписания постановления направить его копию в адрес МКУ «ГДСР».

6. МКУ «ГДСР» в течение семи рабочих дней разместить копии постановления в общедоступных местах (на досках объявлений, размещенных в подъездах многоквартирного дома № 64, или в пределах земельного участка с кадастровым номером 39:15:133202:368).

7. Постановление вступает в силу со дня его подписания.

8. Управлению делопроизводства администрации городского округа «Город Калининград» в течение пяти рабочих дней со дня подписания постановления обеспечить его опубликование в газете «Гражданин», размещение на официальном сайте администрации городского округа «Город Калининград» в сети Интернет.

9. Комитету по связям с общественностью и средствами массовой информации администрации городского округа «Город Калининград» в течение пяти рабочих дней со дня подписания постановления обеспечить размещение информации о постановлении на официальных страницах информационных систем «ВКонтакте», «Одноклассники».

Глава администрации



Е.И. Дятлова

Приложение

УТВЕРЖДЕНО

постановлением администрации

городского округа «Город Калининград»

от «06» 03 2025 г. № 175

ОПИСАНИЕ МЕСТОПОЛОЖЕНИЯ ГРАНИЦ

Публичный сервитут в целях обеспечения нужд местного населения - для прохода и проезда по ул. Аксакова в г. Калининграде

(наименование объекта, местоположение границ которого описано (далее – объект))

Раздел 1

Сведения об объекте		
№ п/п	Характеристики объекта	Описание характеристик
1	2	3
1	Местоположение объекта	Калининградская обл., г. Калининград
2	Площадь объекта +/- величина погрешности определения площади (Р +/- Дельта Р)	2872 +/- 17
3	Иные характеристики объекта	-

Раздел 2


Сведения о местоположении границ объекта					
1. Система координат Местная система координат МСК-39					
2. Сведения о характерных точках границ объекта					
Обозначение характерных точек границ	Координаты, м		Метод определения координат характерной точки	Средняя квадратическая погрешность положения характерной точки (Mt), м	Описание обозначения точки на местности (при наличии)
	X	Y			
1	2	3	4	5	6
1	354469.53	1193243.94	геодезический	0.10	-
2	354461.79	1193244.44	геодезический	0.10	-
3	354462.88	1193259.93	геодезический	0.10	-

4	354464.91	1193288.57	геодезический	0.10	-
5	354465.63	1193298.78	геодезический	0.10	-
6	354466.02	1193304.32	геодезический	0.10	-
7	354467.31	1193322.63	геодезический	0.10	-
8	354468.58	1193340.60	геодезический	0.10	-
9	354469.89	1193359.21	геодезический	0.10	-
10	354471.34	1193379.61	геодезический	0.10	-
11	354472.94	1193402.30	геодезический	0.10	-
12	354474.20	1193420.22	геодезический	0.10	-
13	354475.49	1193438.35	геодезический	0.10	-
14	354477.83	1193471.41	геодезический	0.10	-
15	354478.98	1193487.78	геодезический	0.10	-
16	354479.95	1193504.38	геодезический	0.10	-
17	354482.29	1193550.03	геодезический	0.10	-
18	354478.19	1193549.55	геодезический	0.10	-
19	354477.63	1193552.36	геодезический	0.10	-
20	354481.39	1193553.10	геодезический	0.10	-
21	354480.79	1193557.07	геодезический	0.10	-
22	354481.88	1193563.87	геодезический	0.10	-
23	354474.27	1193600.15	геодезический	0.10	-
24	354474.23	1193602.41	геодезический	0.10	-
25	354474.97	1193604.59	геодезический	0.10	-
26	354476.39	1193606.39	геодезический	0.10	-
27	354478.34	1193607.62	геодезический	0.10	-
28	354484.67	1193609.01	геодезический	0.10	-
29	354484.69	1193617.32	геодезический	0.10	-
30	354490.39	1193618.32	геодезический	0.10	-
31	354490.22	1193607.09	геодезический	0.10	-
32	354491.56	1193605.27	геодезический	0.10	-
33	354498.80	1193604.64	геодезический	0.10	-
34	354498.55	1193599.23	геодезический	0.10	-
35	354492.03	1193599.63	геодезический	0.10	-
1	354469.53	1193243.94	геодезический	0.10	-

3. Сведения о характерных точках части (частей) границы объекта					
Обозначение характерных точек части границы	Координаты, м		Метод определения координат характерной точки	Средняя квадратическая погрешность положения характерной точки (Mt), м	Описание обозначения точки на местности (при наличии)
	X	Y			
1	2	3	4	5	6
Часть № 1					
-	-	-	-	-	-

Раздел 3

Сведения о местоположении измененных (уточненных) границ объекта							
1. Система координат _____							
2. Сведения о характерных точках границ объекта							
Обозначение характерных точек границ	Существующие координаты, м		Измененные (уточненные) координаты, м		Метод определения координат характерной точки	Средняя квадратическая погрешность положения характерной точки (Mt), м	Описание обозначения точки на местности (при наличии)
	X	Y	X	Y			
1	2	3	4	5	6	7	8
-	-	-	-	-	-	-	-
3. Сведения о характерных точках части (частей) границы объекта							
Часть № 1							
-	-	-	-	-	-	-	-

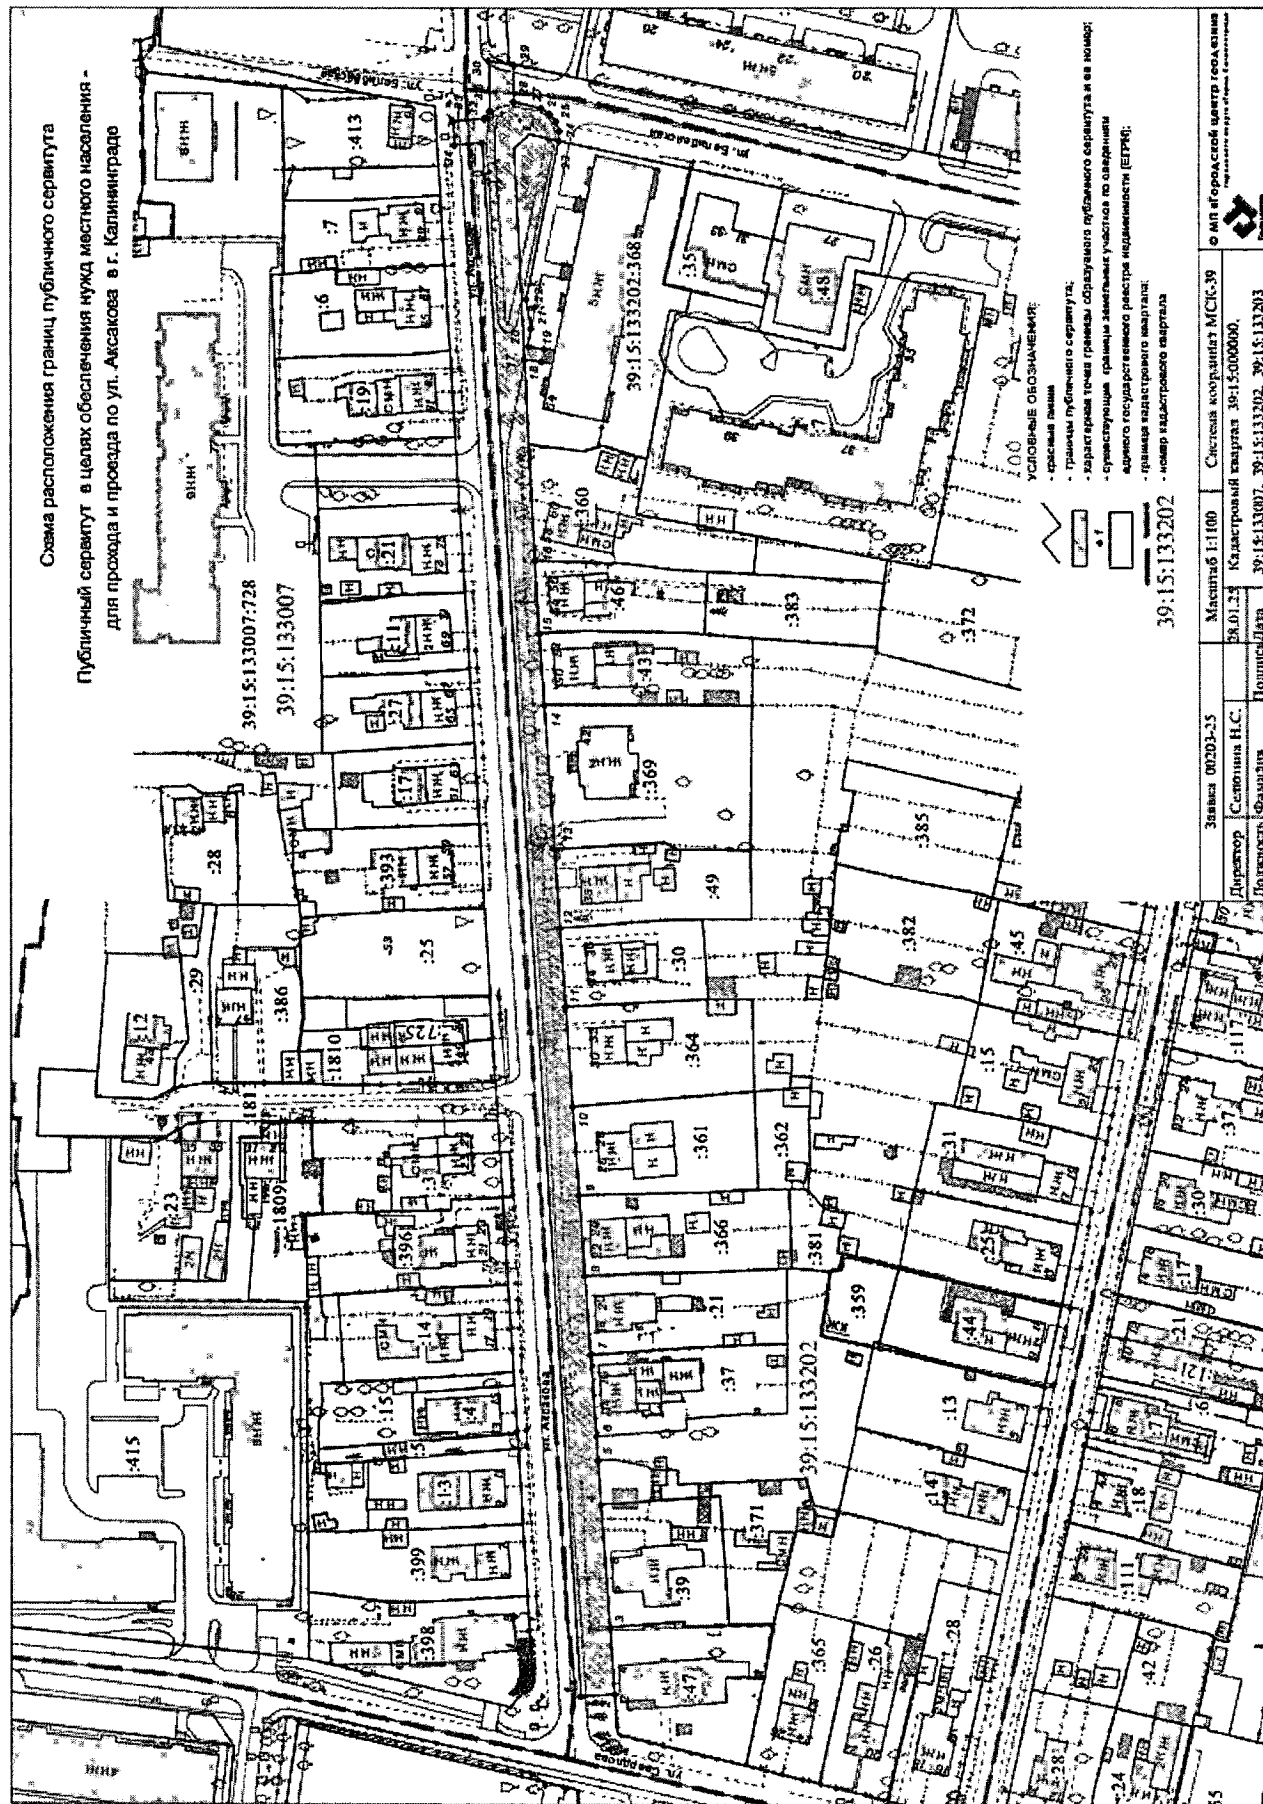

Заявка 00203-25	Масштаб 1:1000	Система координат МСК-39
Директор Саввина Н.С.	Кадастровый квартал 39:15:0000000	
Должность Фамилия	Подпись/Дата	39:15:133007, 39:15:133202, 39:15:133203