СОЗДАНО УЧЕБНОЙ ВЕРСИЕЙ ПРОДУКТА AUTODESK

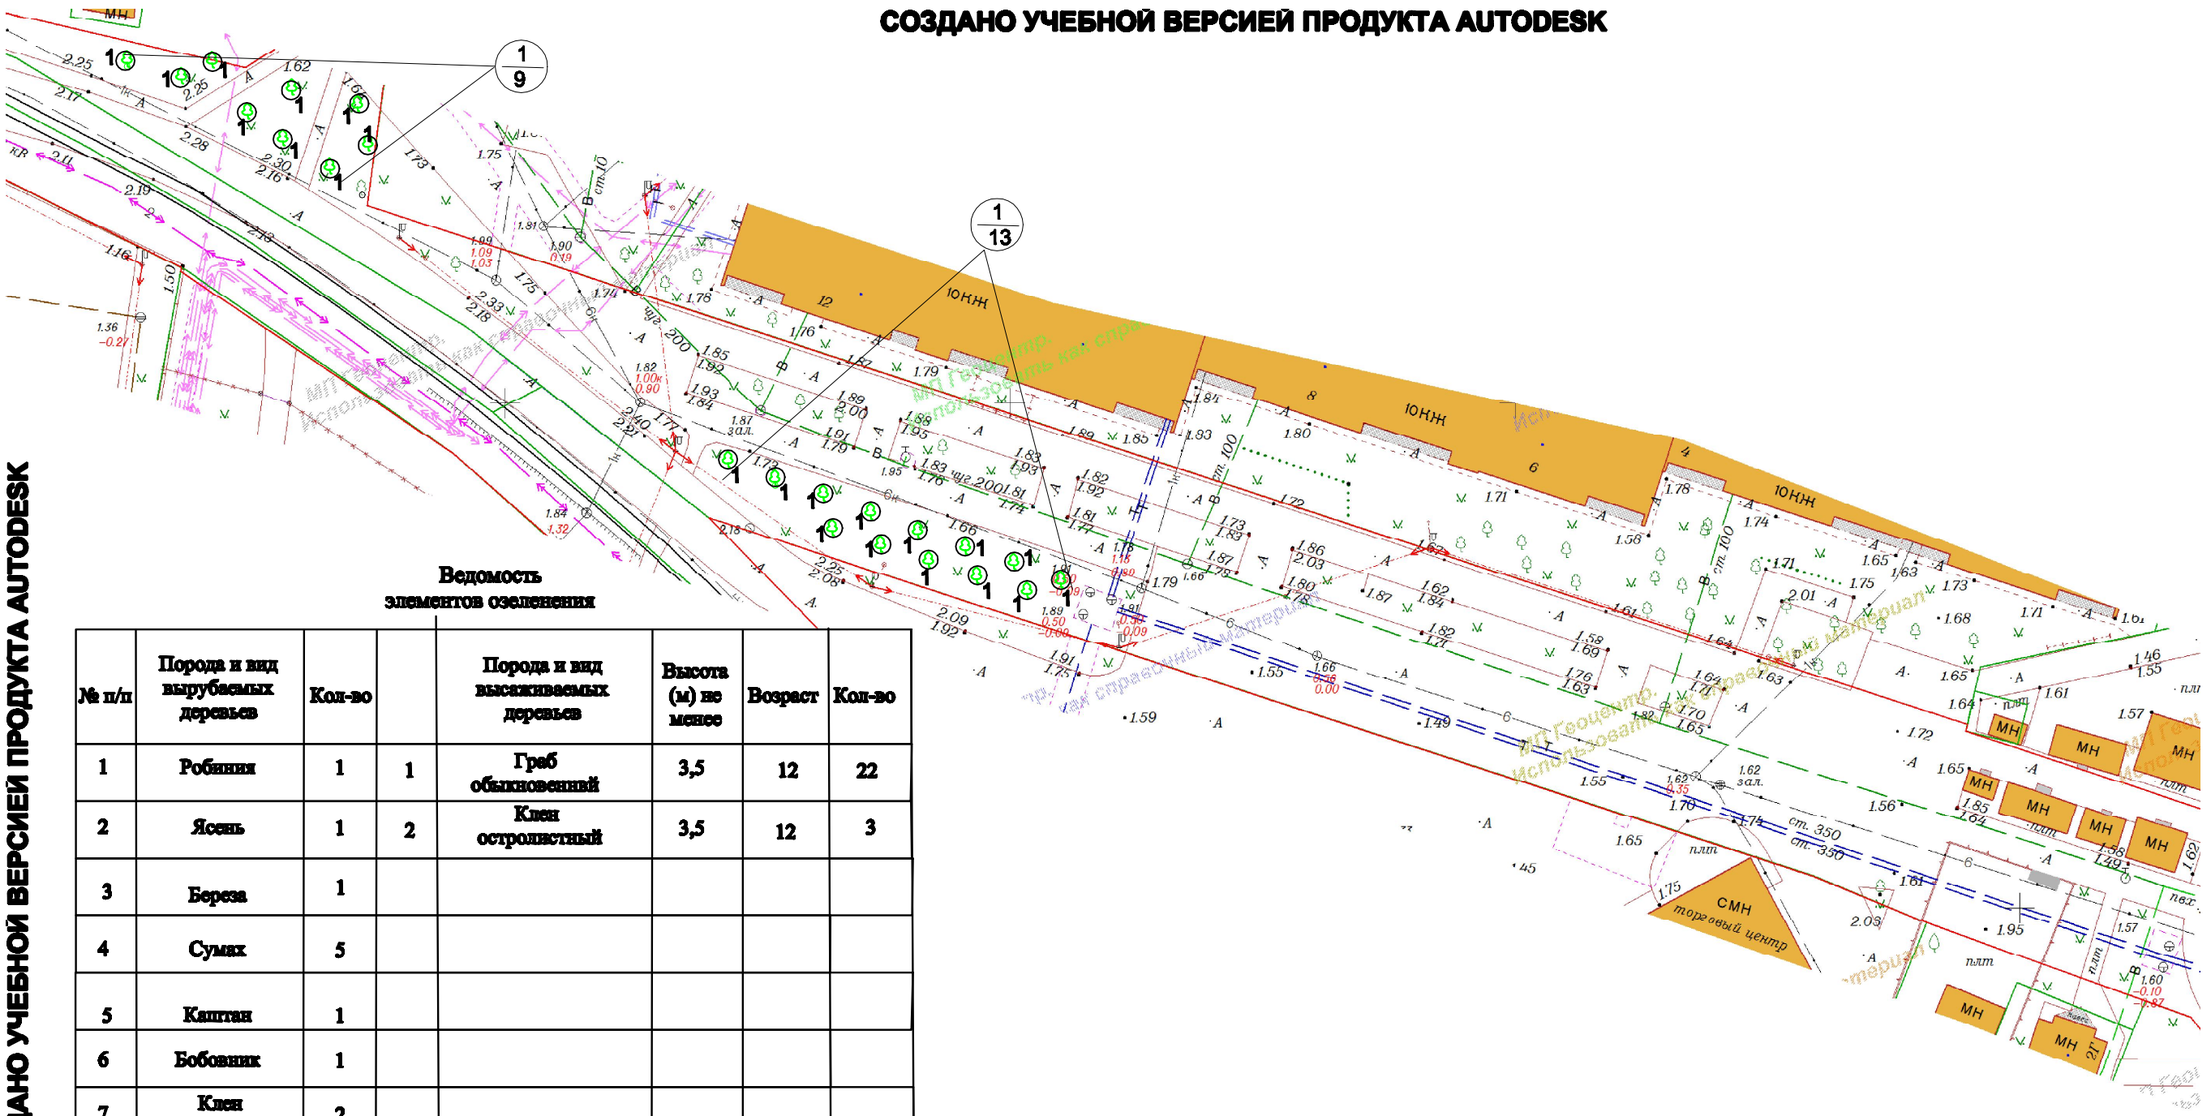

Ведомость элементов озеленения

№ п/п	Порода и вид вырубаемых деревьев	Кол-во		Порода и вид высаживаемых деревьев	Высота (м) не менее	Возраст	Кол-во
1	Робиния	1	1	Граб обыкновенный	3,5	12	22
2	Ясень	1	2	Клен остролистный	3,5	12	3
3	Береза	1					
4	Сумах	5					
5	Каштан	1					
6	Бобовник	1					
7	Клен остролистный	2					
8	Яблони	4					
9	Вязь	3					
10	Тополь	2					
11	Туя	4					
Итого:		25					25

Изм.	Кол.уч.	Лист.	N док.	Подпись.	Дата.
		Все			
Проверил					
Разработал		Джохадзе Г. Н.			

Устройство вело-пешеходного тротуара по ул. Маршала Баграмяна- ул. Виктора Гюго в г. Калининграде

Стадия	Лист	Листов
П	2	6

Посадочный план
М 1:500

СОЗДАНО УЧЕБНОЙ ВЕРСИЕЙ ПРОДУКТА AUTODESK
СОЗДАНО УЧЕБНОЙ ВЕРСИЕЙ ПРОДУКТА AUTODESK
СОЗДАНО УЧЕБНОЙ ВЕРСИЕЙ ПРОДУКТА AUTODESK