

**АКТ О НЕОБХОДИМОСТИ ВЫРУБКИ (СНОСА), ПЕРЕСАДКИ И ОБРЕЗКИ
ЗЕЛЕННЫХ НАСАЖДЕНИЙ**

№ а-АОН-242 от «13» марта 2023 года

Выдан: **ООО «Мой квартал», 236023, г. Калининград, пр-кт Советский, д.49**

*(ФИО либо наименование юридического лица - собственника, землевладельца, землепользователя,
арендатора земельного участка, почтовый индекс, адрес)*

На основании акта обследования зеленых насаждений: № **а-ОЗН-294** от **«13» марта 20 23** года,

в срок (период) **не позднее 1 (одного) месяца с момента получения данного акта**

установленный (предписанный) срок (период) выполнения работ

на земельном участке, расположенном: **ул. Красная, 95**

*(адрес, адресные ориентиры земельного участка, кадастровый номер
(при наличии))*

В целях: **ликвидации аварий и последствий чрезвычайных ситуаций природного характера**

разрешено (необходимо) выполнение следующих работ:

№ п/п	№ на схеме	Порода, вид зеленых насаждений	Диаметр ствола, см (на высоте 1,3 м для деревьев), возраст, лет (для кустарников)	Описание состояния	Мероприятия вырубка (снос), и/или обрезка зеленых насаждений
1	1	Алыча	10,8,7,17	Ослабленное состояние: произрастает из-под отмостки, разрушая ее, касается всей кроной стены, окон МКД, угрожает падением, представляет угрозу жизни и здоровью граждан, а также угрозу причинения ущерба имуществу	Вырубка с корчевкой пня
Итого: 1 шт. - вырубка с корчевкой пня					

Приложение:

- 1. копия акта обследования зеленых насаждений № а-ОЗН-294 от 13.03.2023 года;**
- 2. схема расположения зеленых насаждений;**
- 3. фотофиксация зеленых насаждений.**

Заместитель главы администрации,
председатель комитета городского хозяйства и строительства
администрации городского округа
«Город Калининград»

М.П.

(подпись)

/А.И. Запивалов/
(ФИО)

Оригинал акта о необходимости вырубки (сноса), пересадки и обрезки зеленых насаждений подлежит возврату в комитет городского хозяйства и строительства администрации городского округа «Город Калининград» в течение 5 рабочих дней после выполнения работ по вырубке (сносу), пересадке и обрезке зеленых насаждений.

Оригинал акта о необходимости вырубки (сноса), пересадки и обрезки зеленых насаждений с приложением акта освидетельствования места вырубки (сноса) зеленых насаждений подлежит хранению в комитете городского хозяйства и строительства администрации городского округа «Город Калининград» в установленном порядке.

УТВЕРЖДАЮ

Председатель комиссии по учету и вырубке
(сносу) зеленых насаждений и
компенсационному озеленению на территории
городского округа «Город Калининград»

Маштаков В. А.

(фамилия, инициалы)

АКТ ОБСЛЕДОВАНИЯ ЗЕЛЕННЫХ НАСАЖДЕНИЙ

№ а-ОЗН-294 от «12» марта 2023 года

Комиссией по учету и вырубке (сносу) зеленых насаждений и компенсационному озеленению на территории городского округа «Город Калининград» в составе:

Ведущего специалиста отдела озеленения управления благоустройства, озеленения и экологии комитета городского хозяйства и строительства администрации городского округа «Город Калининград»

Опалевой А.С.

(должность, фамилия, инициалы)

Ведущего специалиста отдела озеленения управления благоустройства, озеленения и экологии комитета городского хозяйства и строительства администрации городского округа «Город Калининград»

Васильевой Н.С.

(должность, фамилия, инициалы)

на основании

задания на проведение оперативного обследования в связи с обращением юридического лица (от 02.02.2023 № в-КГХиС-721)

ООО "Мой квартал", 236023, г. Калининград, пр-кт Советский, 49

в целях

оперативного обследования

проведено обследование зеленых насаждений, произрастающих на земельном участке, расположенном:

ул. Красная, 95

Результаты обследования зеленых насаждений:

На придомовой территории произрастают зеленые насаждения, в том числе:

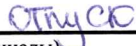
№ п/п	№ на схеме	Порода зеленых насаждений	Диаметр ствола, см (на высоте 1,3 м для деревьев) / возраст, лет (для кустарников)	Оценка (описание) состояния зеленого насаждения	Рекомендуемые мероприятия
1	1	Алыча	10,8,7,17	Ослабленное состояние: произрастает из-под отмоксти, разрушая ее, касается всей кроной стены, окон МКД, угрожает падением, представляет угрозу жизни и здоровью граждан, а также угрозу причинения ущерба имуществу	Вырубка

В связи с ухудшением состояния зеленых насаждений акт обследования зеленых насаждений № а-ОЗН-1351 от 06.09.2022 считать недействительным

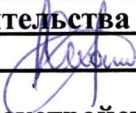
Приложение:

1. Схема расположения зеленых насаждений.
2. Фотофиксация зеленых насаждений.

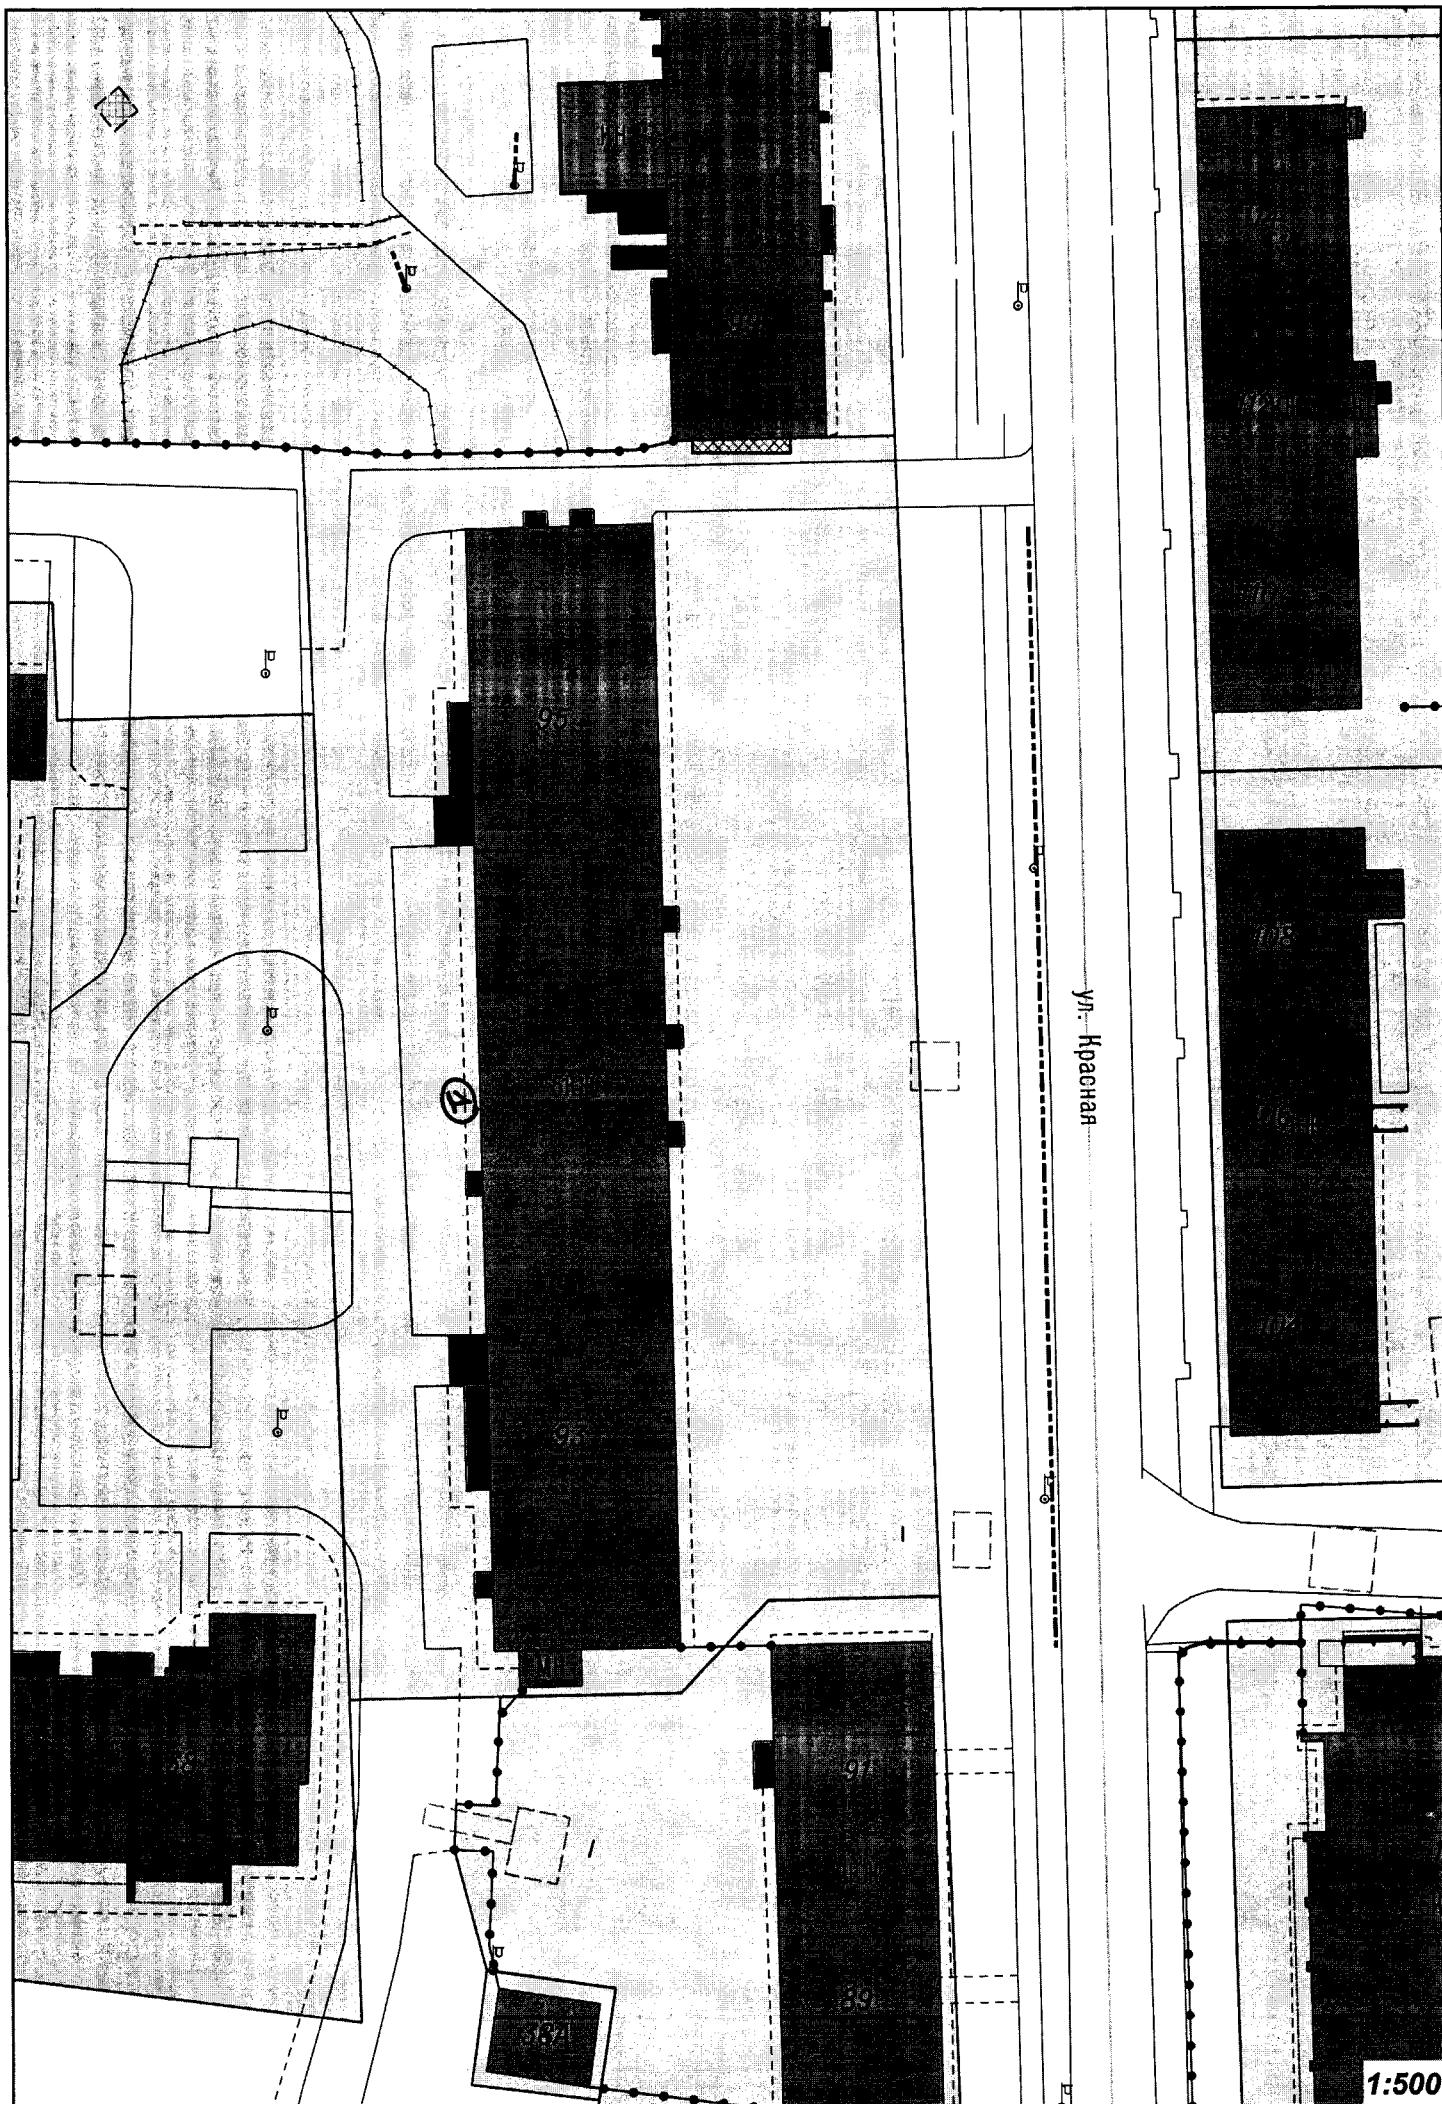
Заместитель председателя комиссии:

Начальник отдела озеленения управления благоустройства, озеленения и экологии комитета городского хозяйства и строительства администрации городского округа «Город Калининград»  **Д. Е. Петренко**
(должность, подпись, фамилия, инициалы)

Члены комиссии:

Ведущего специалиста отдела озеленения управления благоустройства, озеленения и экологии комитета городского хозяйства и строительства администрации городского округа «Город Калининград»  **А. С. Опалева**
(должность, фамилия, инициалы)

Ведущего специалиста отдела озеленения управления благоустройства, озеленения и экологии комитета городского хозяйства и строительства администрации городского округа «Город Калининград»  **Н. С. Васильева**
(должность, подпись, фамилия, инициалы)



1:500

