


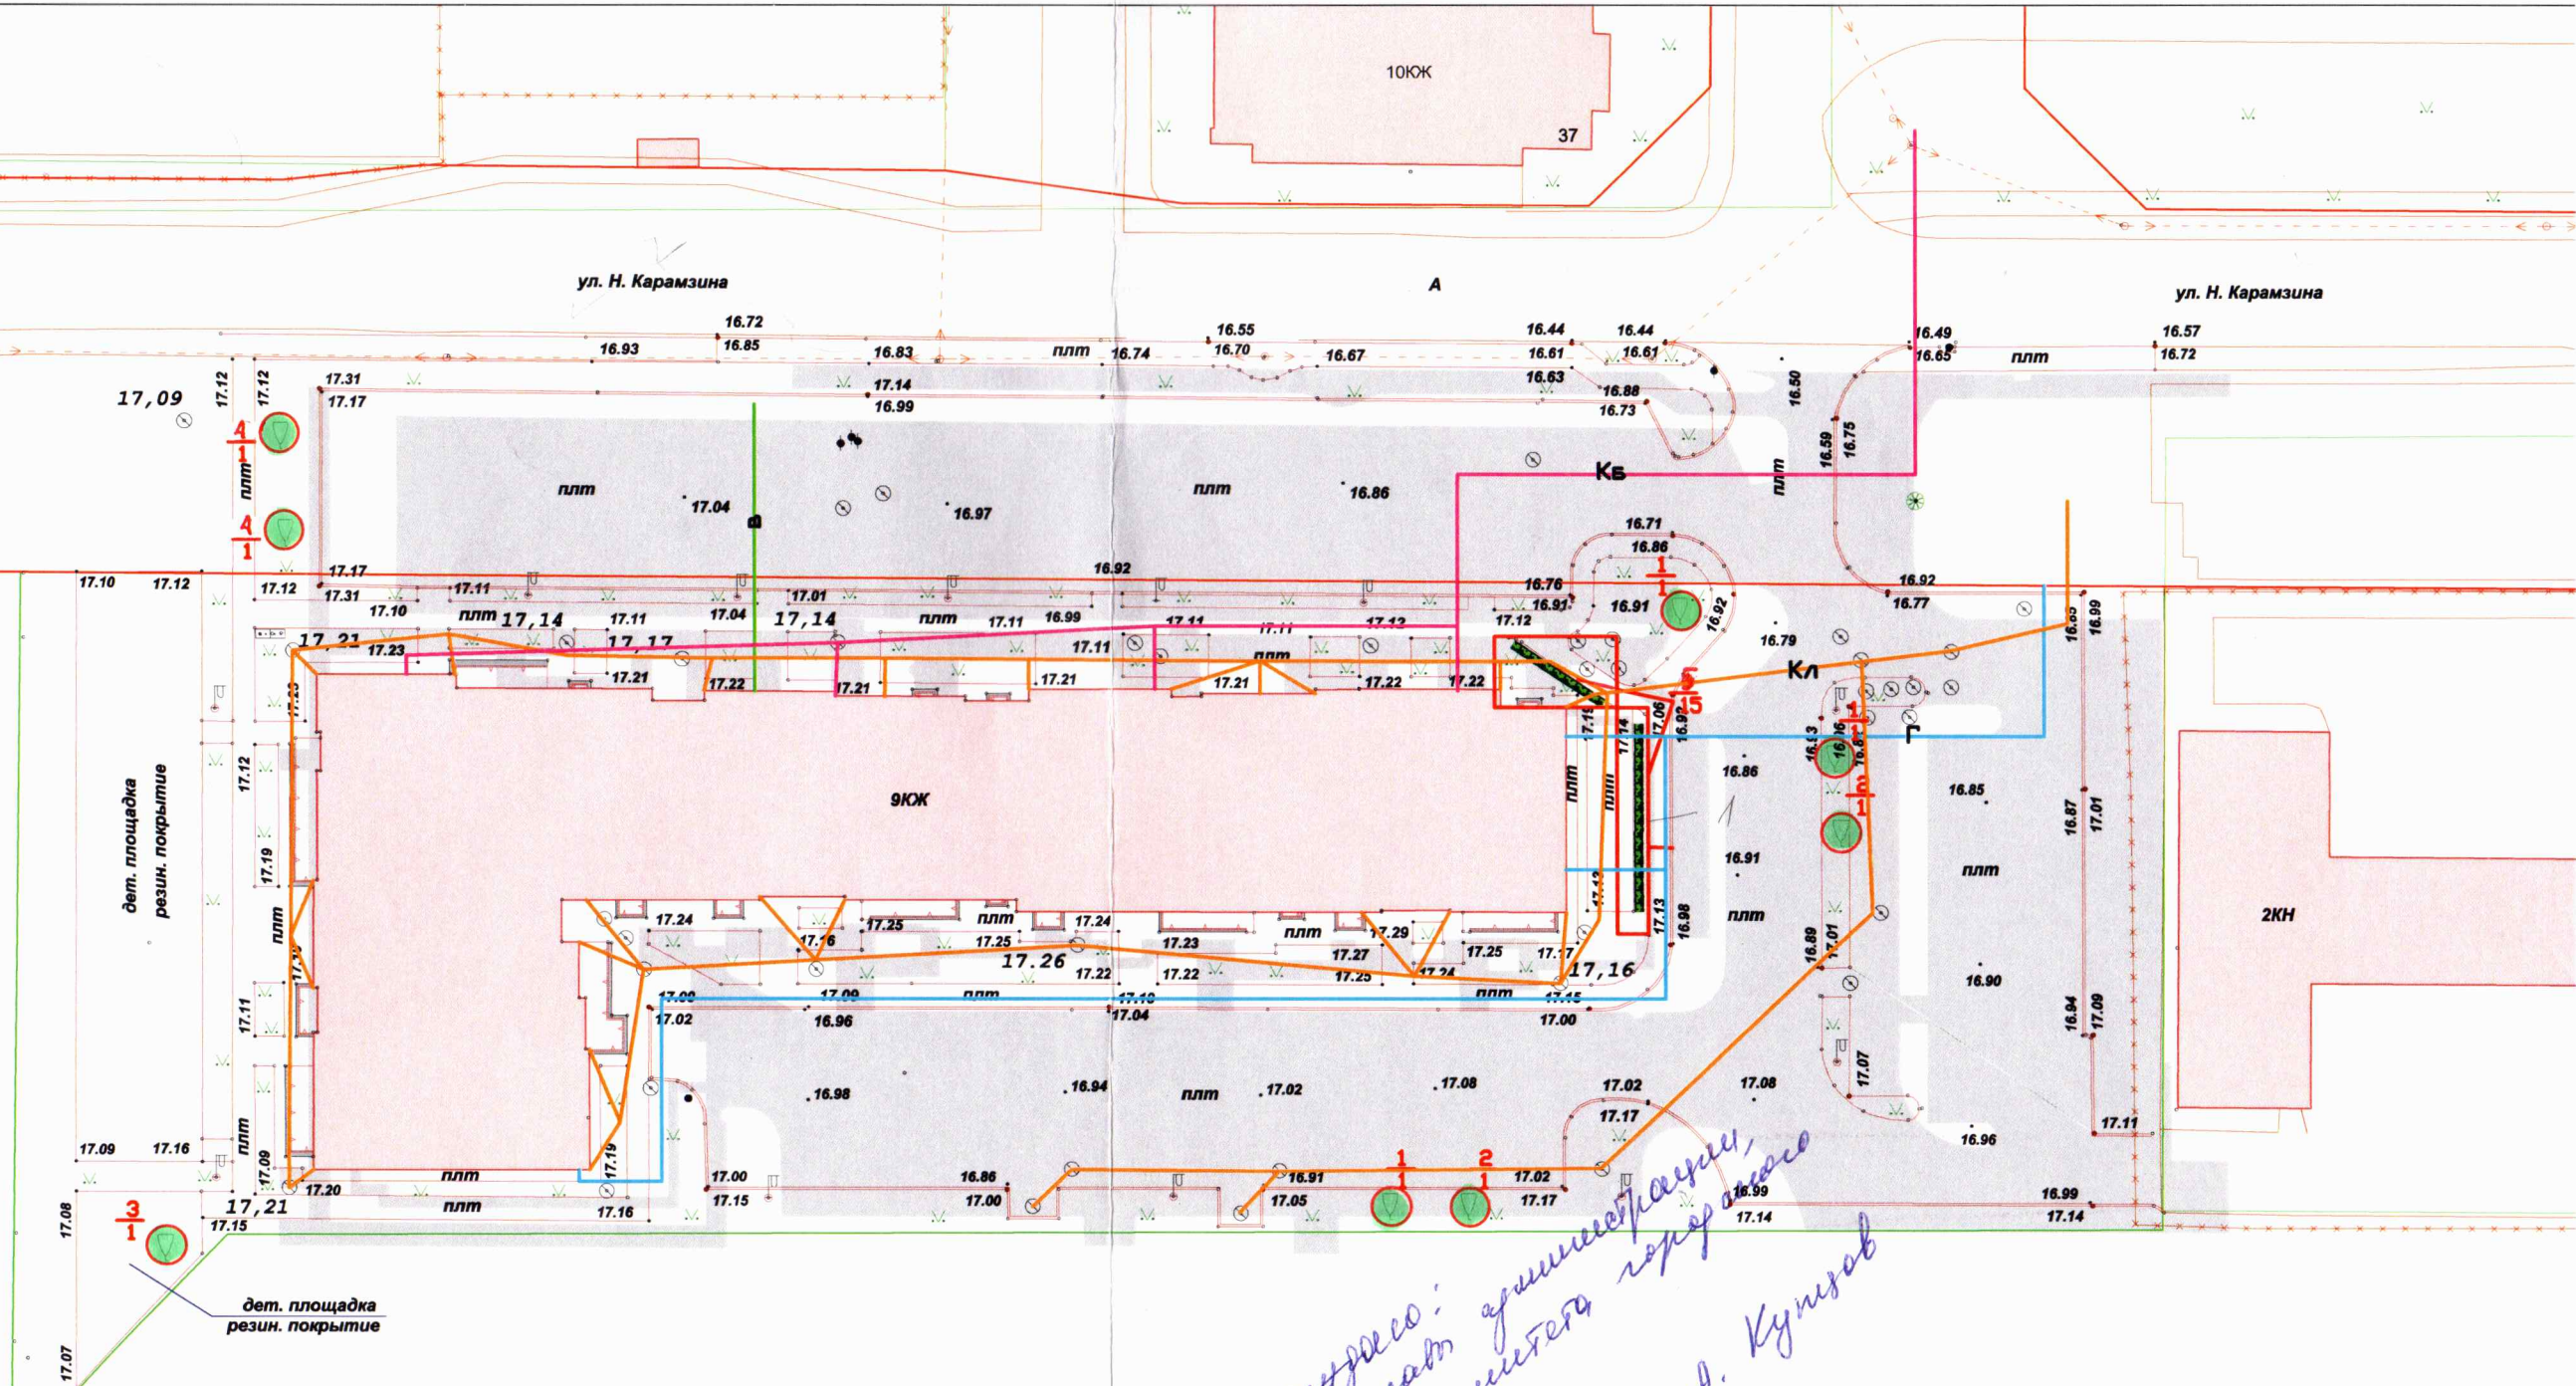

Видность элементов озеленения				
Условное обозначение	Наименование породы и вида насаждения	Возраст, лет	Количество, шт	Высоты, м
1	Липа мелк.	12	3	h-3,5м
2	Дуб зер.	12	2	h-2,5м
3	Береза	12	1	h-3,0м
4	Пихта белая	12	2	h-1,5м
5	Гортензия	3	15	h-0,5м

Исполнитель: *А. А. Кузнецов*
заместитель главного инженера
проектирования
подрядчик

Проверил: консультант отдела озеленения
23.03.2020 *Ульянов Т.П.*

				Многоквартирный жилой дом по ул. Карамзина в г. Калининграде (КН 39:15:142025:1796)			
Должность	Фамилия И.О.	Подпись	Дата	Посадочный план. Сводный план инженерных коммуникаций	Масштаб	Лист	Листов
Руководитель	Улинович Т.П.				1:500	1	1
Исполнитель	Боровиков С.С.						
				Проект компенсационного озеленения	ООО "ВЕСТ-ПРОЕКТ."		