


Име обозначения

ЛЭП

Водопровод подземный

Электрокабель подземный

Газопровод подземный

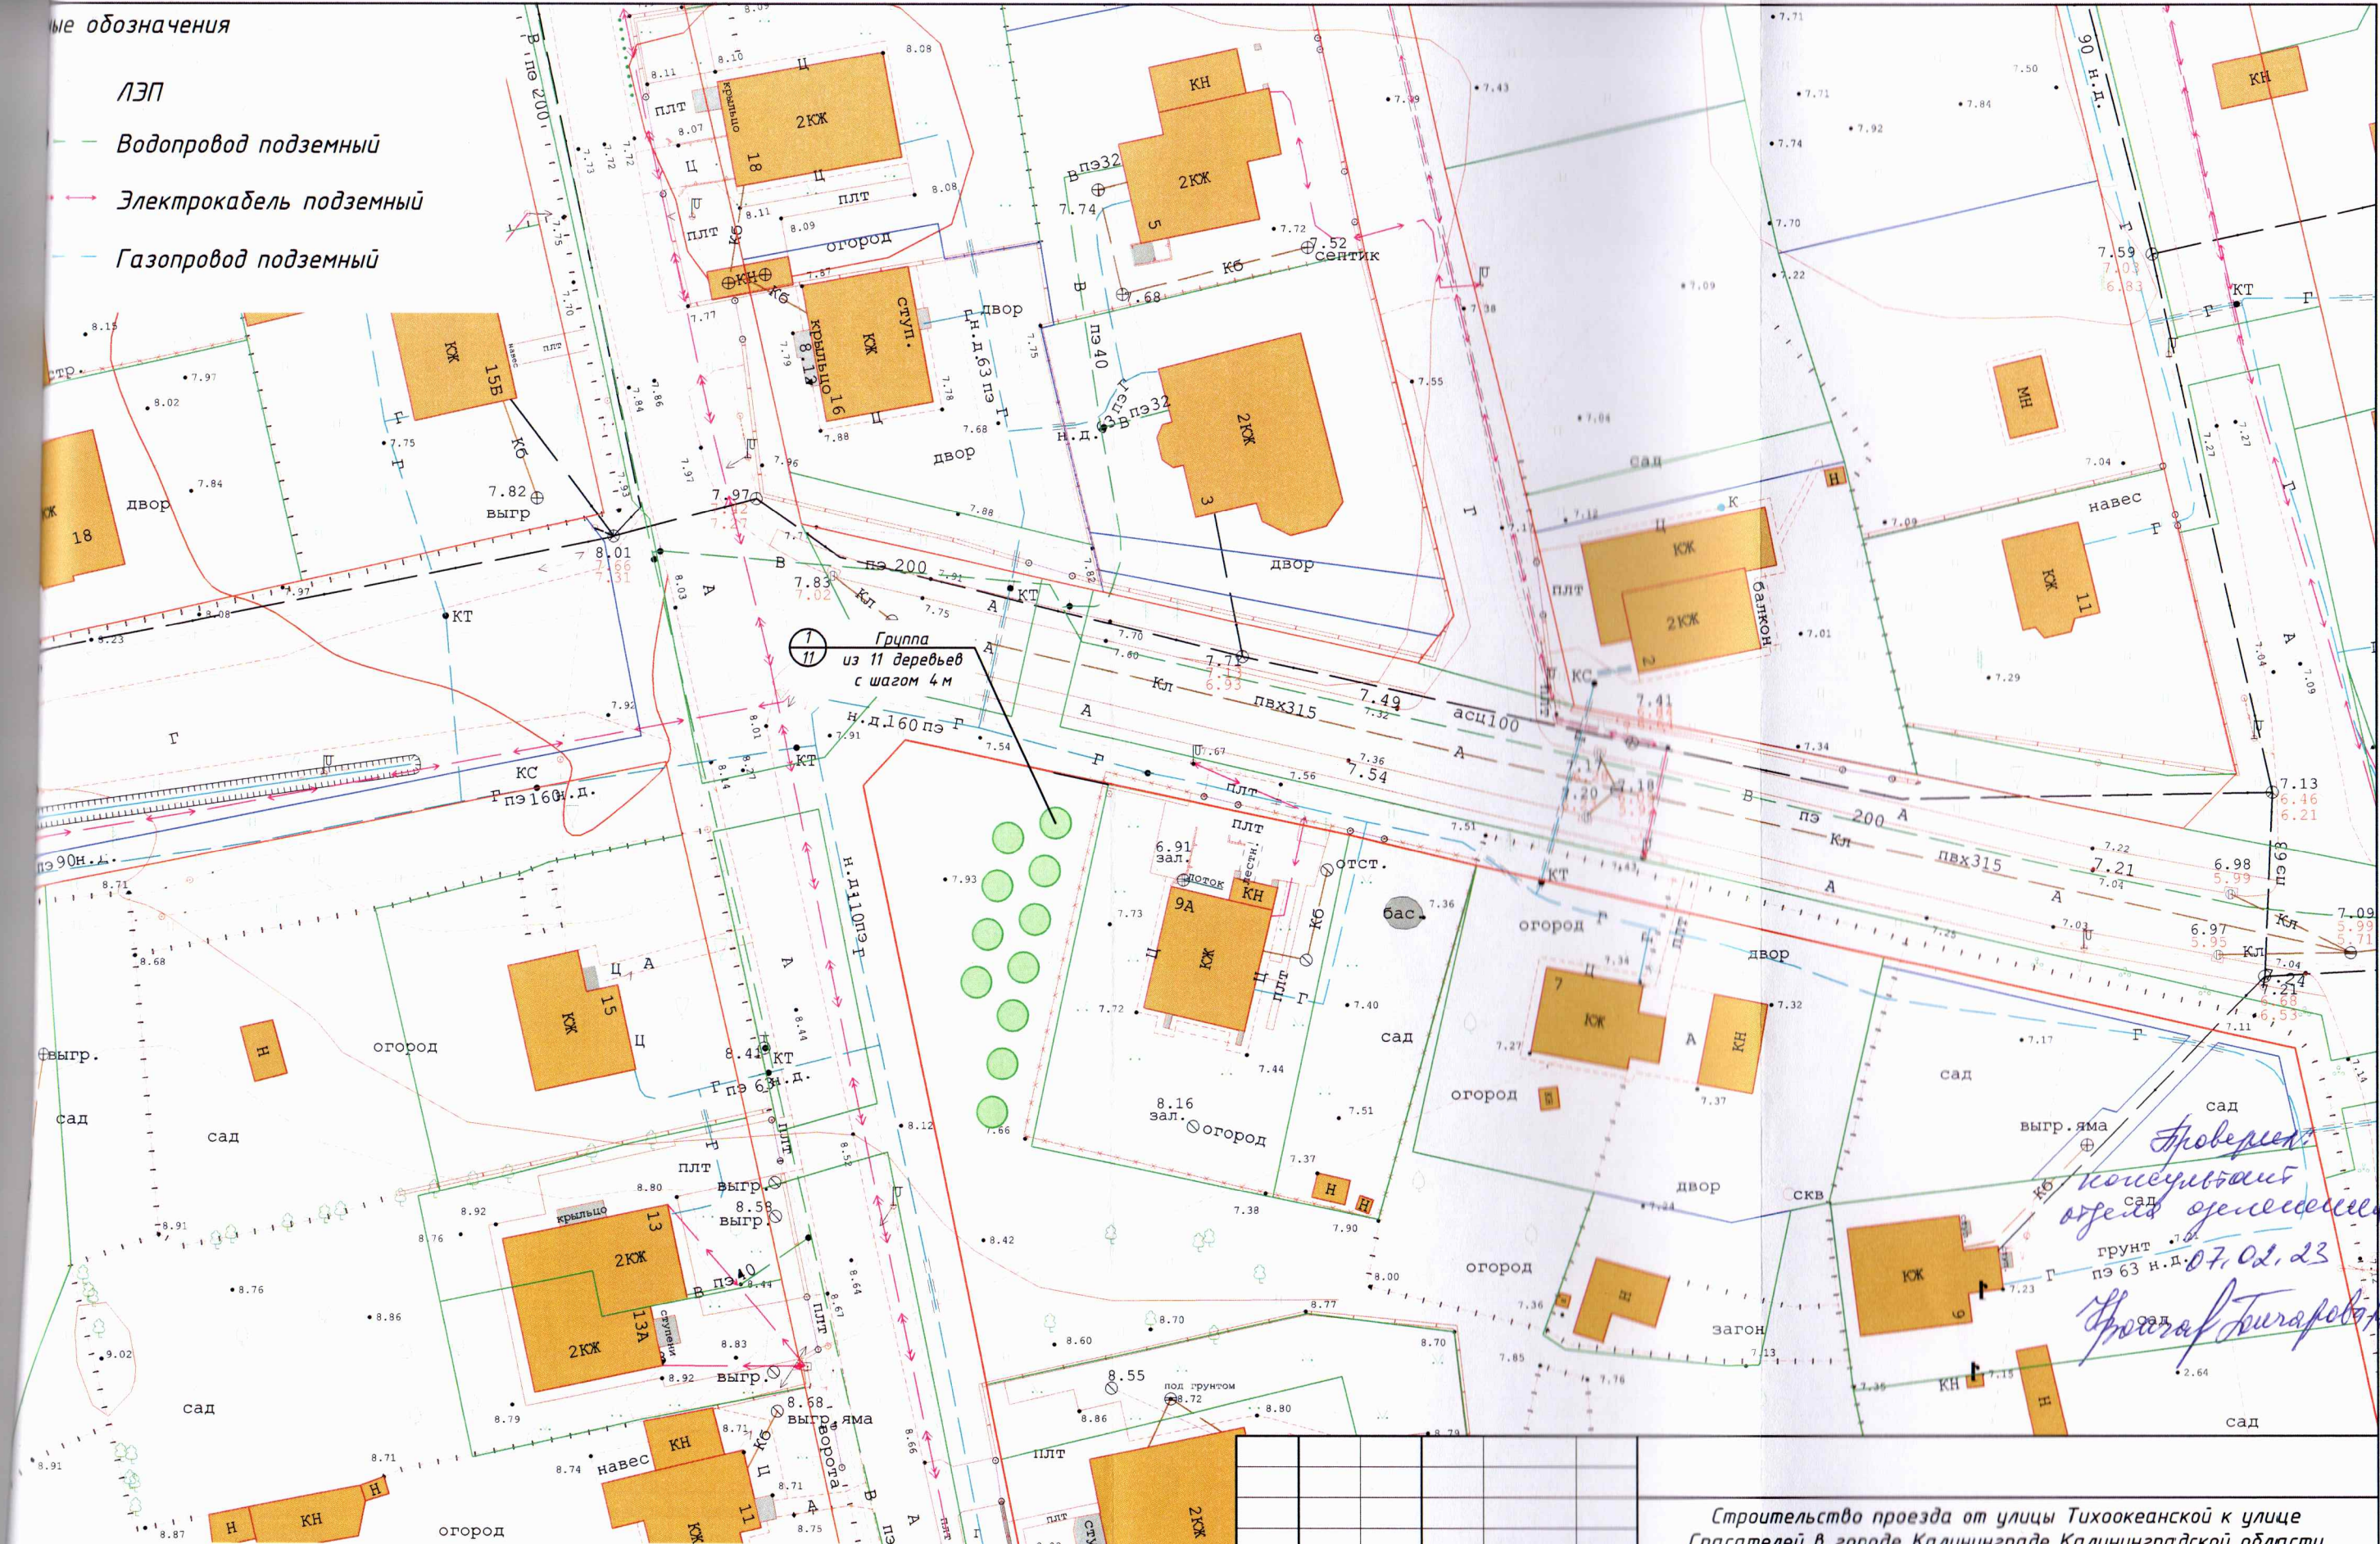

Ведомость элементов озеленения

Поз.	Наименование породы или вида насаждения	Возраст, лет	Кол-во	Примечания
	Сосна обыкновенная	12	11	высота - 2,0 м
	Итого		11	

Изм	Кол.уч	Лист № док	Подпись	Дата
Разработал			Бельтюгова	
Проверил			Гудзарик	
Н. контр.			Кондакова	

Строительство проезда от улицы Тихоокеанской к улице Спасателей в городе Калининграде Калининградской области (второй этап)

Стадия	Лист	Листов
Проект компенсационного озеленения	П	4
Посадочный план и ведомость элементов озеленения в масштабе 1:500		
ООО "Строительная инвестиционная компания"		

Проверил
консультант
отдела озеленения
г. Калининград
пэ 63 н.д. 07.02.23
Юлия Гудзарик