


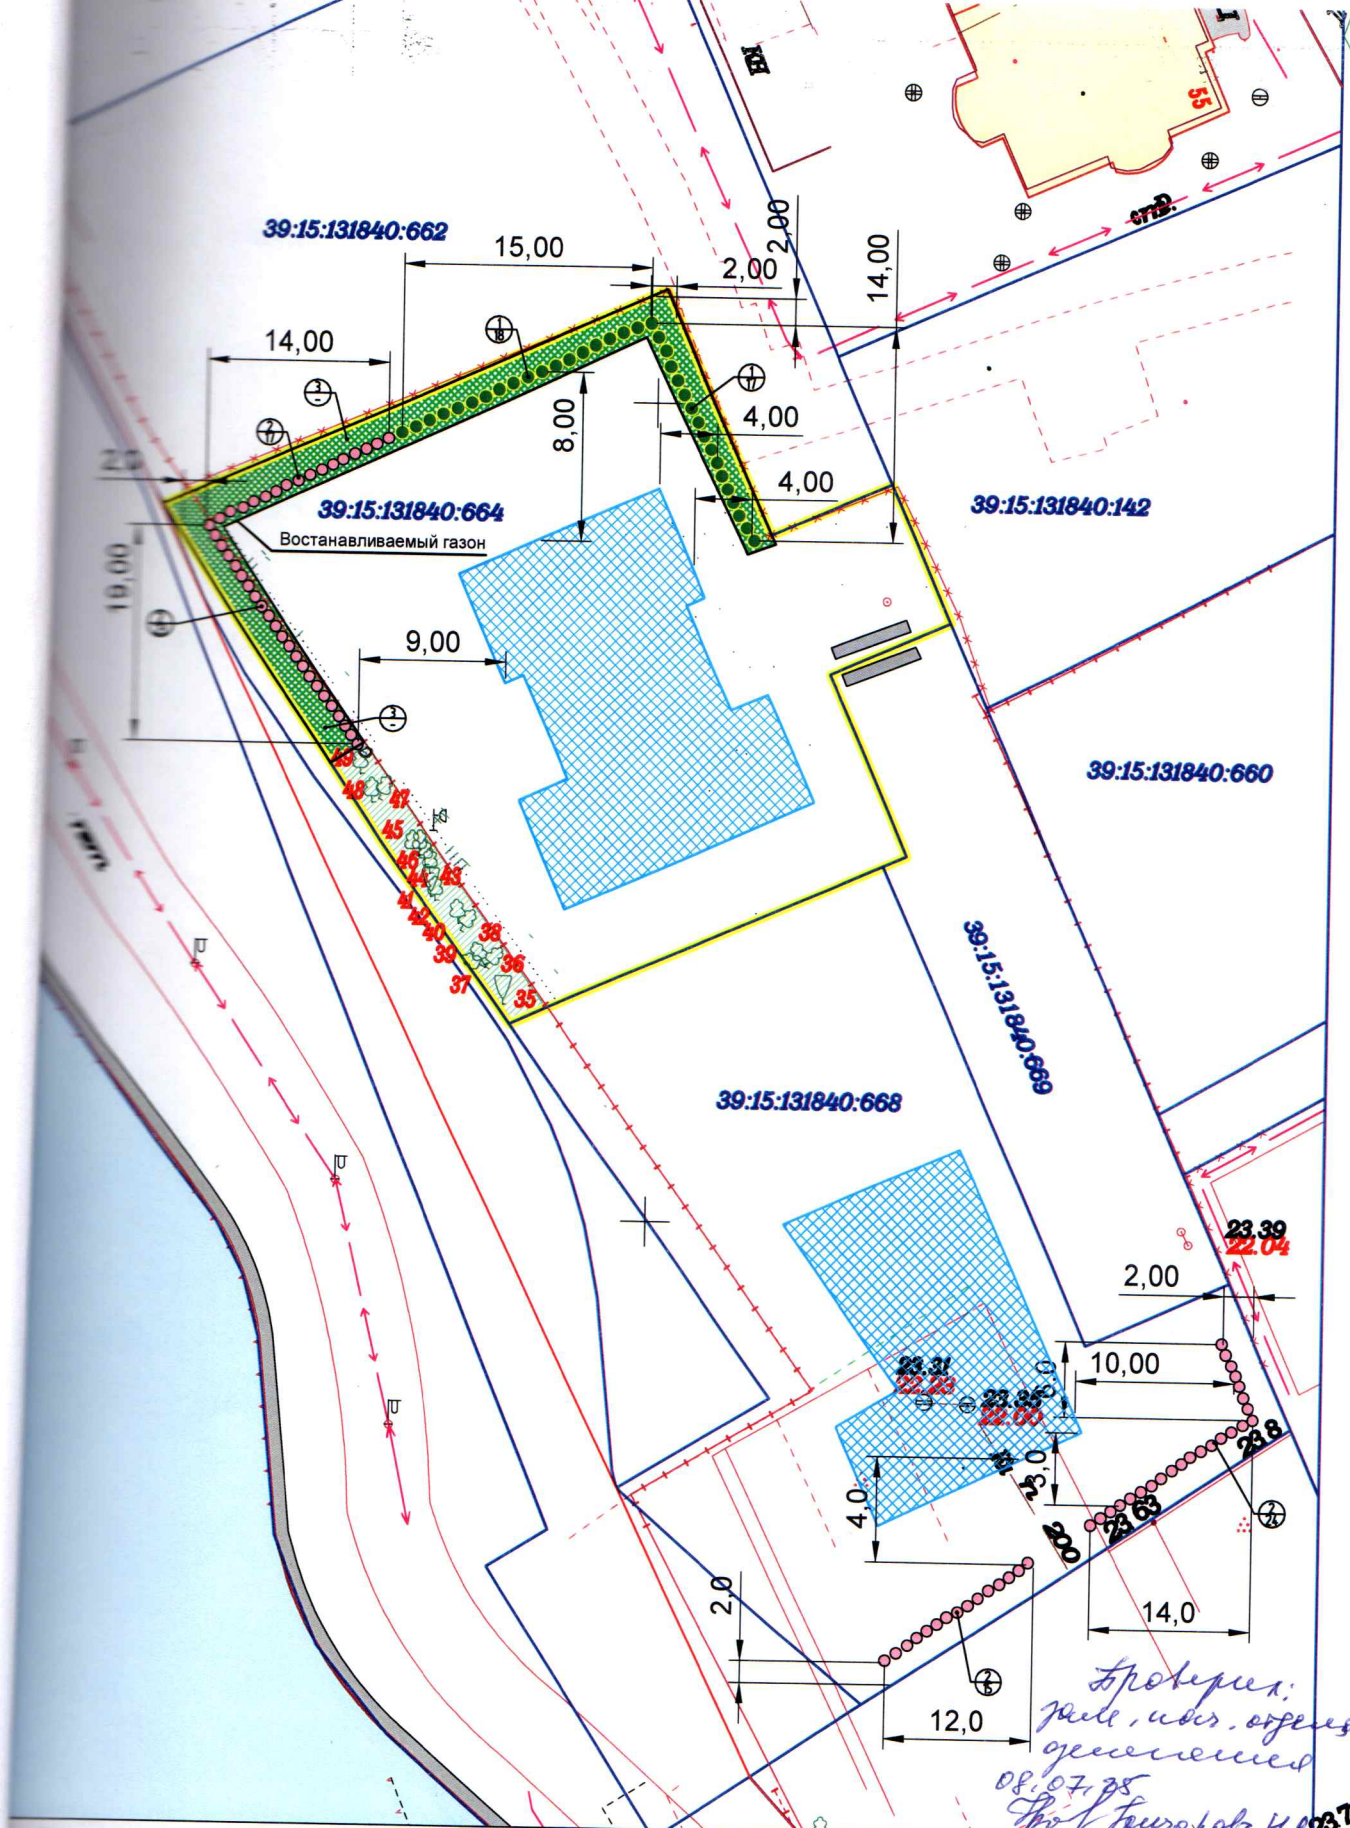

Газон и иная травянистая растительность S=280 кв. , состояние- удовл .				2025	Проект компенсационного озеленения			
МЕНЮ РАБОТ				Посадочный план. Разбивочный план.				
№	Наименование породы или вида насаждения	Возраст, лет	Кол.	Примечание	Калининградская обл, г. Калининград, ул. Курортная	Масштаб	Лист	Листов
						1:500	1	1
						39:15:131840:664 Макаров Валерий Михайлович		