

АКТ О НЕОБХОДИМОСТИ ВЫРУБКИ (СНОСА), ПЕРЕСАДКИ И ОБРЕЗКИ  
ЗЕЛЕННЫХ НАСАЖДЕНИЙ

№ а-АОН- 1806 от « 22 » ноября 2024 года

Выдан: МАУ ДО СШ № 7 по теннису и настольному теннису, 236006, г. Калининград, пр-кт Московский, 169 А

(ФИО либо наименование юридического лица - собственника, землевладельца, землепользователя, арендатора земельного участка, почтовый индекс, адрес)

На основании акта обследования зеленых насаждений: № а-ОЗН-1910 от « 31 » октября 20 24 года,  
в срок (период) не позднее 1 (одного) месяца с момента получения данного акта  
*установленный (предписанный) срок (период) выполнения работ*

на земельном участке, расположенном: пр-кт Московский, 169 А  
*(адрес, адресные ориентиры земельного участка, кадастровый номер (при наличии))*

в целях: осуществления санитарных рубок

разрешено (необходимо) выполнение следующих работ:

| № п/п                                  | № на схеме | Порода, вид зеленых насаждений | Диаметр ствола, см (на высоте 1,3 м для деревьев), возраст, лет (для кустарников) | Описание состояния   | Мероприятия вырубка (снос), и/или обрезка зеленых насаждений |
|----------------------------------------|------------|--------------------------------|-----------------------------------------------------------------------------------|---|--------------------------------------------------------------|
| 1                                      | 1          | Ясень пенсильванский           | 49                                                                                | Усыхающее состояние: усыхание кроны более 80%, глубокая прикорневая гниль, возможен слом ствола у основания, угрожает падением, представляет угрозу жизни и здоровью граждан, а также угрозу причинения ущерба имуществу, больной, не подлежащий лечению и оздоровлению. | Вырубка с корчевкой пня                                      |
| Итого: 1 шт. – Вырубка с корчевкой пня |            |                                |                                                                                   |   |                                                              |

Приложение:

1. копия акта обследования зеленых насаждений № а-ОЗН-1910 от 31.10.2024 года;
2. схема расположения зеленых насаждений;
3. фотофиксация зеленых насаждений.
4. проект компенсационного озеленения (выполнить в течение года с момента выдачи разрешительной документации)

И.о. председателя комитета городского хозяйства и строительства  
администрации городского округа  
«Город Калининград»



М.П.

(подпись)

/В.А. Маштаков /  
(ФИО)

Оригинал акта о необходимости вырубки (сноса), пересадки и обрезки зеленых насаждений подлежит возврату в комитет городского хозяйства и строительства администрации городского округа «Город Калининград» в течение 5 рабочих дней после выполнения работ по вырубке (сносу), пересадке и обрезке зеленых насаждений.

Оригинал акта о необходимости вырубки (сноса), пересадки и обрезки зеленых насаждений с приложением акта освидетельствования места вырубки (сноса) зеленых насаждений подлежит хранению в комитете городского хозяйства и строительства администрации городского округа «Город Калининград» в установленном порядке.

УТВЕРЖДАЮ

Председатель комиссии по учету и вырубке (сносу) зеленых насаждений и компенсационному озеленению на территории городского округа «Город Калининград»

Маштаков В. А.

(фамилия, инициалы)

АКТ ОБСЛЕДОВАНИЯ ЗЕЛЕННЫХ НАСАЖДЕНИЙ

№ а-ОЗН-1910 от « 31 » октябре 20 24 года

Комиссией по учету и вырубке (сносу) зеленых насаждений и компенсационному озеленению на территории городского округа «Город Калининград» в составе:

Ведущего инженера отдела по содержанию зеленых насаждений, скверов и зон отдыха МКУ «Калининградская служба заказчика» Полянской А. С.

(должность, фамилия, инициалы)

Ведущего инженера отдела по содержанию зеленых насаждений, скверов и зон отдыха МКУ «Калининградская служба заказчика» Галкиной С. А.

(должность, фамилия, инициалы)

на основании

задания на проведение оперативного обследования в связи с обращением юридического лица (№ в-КГХиС-7497 от 24.10.2024)

МАУ ДО СШ № 7 по теннису и настольному теннису, 236006, г. Калининград, пр-кт Московский, 169а

в целях

оперативного обследования

проведено обследование зеленых насаждений, произрастающих на земельном участке, расположенном:

пр-кт Московский, 169а, 171

Результаты обследования зеленых насаждений:

На территории по пр-кту Московский, 169а произрастают зеленые насаждения, в том числе:

| № п/п | № на схеме | Порода зеленых насаждений | Экол. цен., балл | Диаметр ствола, см (на высоте 1,3 м для деревьев) / возраст, лет (для кустарников) | Оценка (описание) состояния зеленого насаждения   | Рекомендуемые мероприятия |
|-------|------------|---------------------------|------------------|------------------------------------------------------------------------------------|---|---------------------------|
| 1     | 1          | Ясень пенсильванский      |                  | 49                                                                                 | Усыхающее состояние: усыхание кроны более 80%, глубокая прикорневая гниль, возможен слом ствола у основания, угрожает падением, представляет угрозу жизни и здоровью граждан, а также причинения ущерба имуществу, больной, не | Санитарная рубка          |

|    |    |       |  |    |                                                              |   |
|----|----|-------|--|----|--------------------------------------------------------------|---|
|    |    |       |  |    | <b>подлежащий лечению и оздоровлению</b>                     |   |
| 2  | 2  | Клен  |  |    | В кроне присутствует омела                                   | Вырезка кустов омелы                                                                                                |
| 3  | 3  | Ясень |  |    | В кроне присутствует омела                                   | Вырезка кустов омелы                                                                                                |
| 4  | 4  | Липа  |  | 80 | Сильно разросшаяся крона, заселенная омелой, старовозрастная | Омолаживающая обрезка на высоту 12 м с сохранением скелетных ветвей не менее 1/3 из длины и с вырезкой кустов омелы |
| 5  | 5  | Дуб   |  |    | В кроне присутствуют сухие ветви                             | Вырезка сухих ветвей                                                                                                |
| 6  | 6  | Клен  |  |    | В кроне присутствуют сухие ветви                             | Вырезка сухих ветвей                                                                                                |
| 7  | 7  | Ясень |  |    | В кроне присутствует омела                                   | Вырезка кустов омелы                                                                                                |
| 8  | 8  | Дуб   |  |    | В кроне присутствуют сухие ветви                             | Вырезка сухих ветвей                                                                                                |
| 9  | 9  | Дуб   |  |    | В кроне присутствуют сухие ветви                             | Вырезка сухих ветвей                                                                                                |
| 10 | 10 | Дуб   |  |    | В кроне присутствуют сухие ветви                             | Вырезка сухих ветвей                                                                                                |
| 11 | 11 | Клен  |  |    | В кроне присутствуют сухие ветви                             | Вырезка сухих ветвей                                                                                                |

**На территории по пр-кту Московский, 171 произрастают зеленые насаждения, в том числе:**

| № п/п | № на схеме | Порода зеленых насаждений | Экол. цен., балл | Диаметр ствола, см (на высоте 1,3 м для деревьев) / возраст, лет (для кустарников) | Оценка (описание) состояния зеленого насаждения | Рекомендуемые мероприятия                                                              |
|-------|------------|---------------------------|------------------|------------------------------------------------------------------------------------|-------------------------------------------------|----------------------------------------------------------------------------------------|
| 12    | 12         | Ива                       |                  |                                                                                    | Сильно разросшаяся крона                        | Выполнение работ в соответствии с разрешительным документом от 02.11.2022 № а-АОН-1268 |
| 13    | 13         | Ива                       |                  |                                                                                    | Сильно разросшаяся крона                        | Выполнение работ в соответствии с разрешительным документом от 02.11.2022 № а-АОН-1268 |
| 14    | 14         | Ива                       |                  |                                                                                    | Сильно разросшаяся крона                        | Выполнение работ в соответствии с разрешительным документом от 02.11.2022 № а-АОН-1268 |

**Омолаживающей и формовочной обрезке деревья породы клен, дуб, ясень не подлежат.**

Приложение:

1. Схема расположения зеленых насаждений.
2. Фотофиксация зеленых насаждений.

Заместитель председателя комиссии

**Начальник отдела озеленения управления благоустройства, озеленения и экологии  
комитета городского хозяйства и строительства администрации городского округа  
«Город Калининград»**

**Д. Е. Петренко**

(должность, подпись, фамилия, инициалы)

Члены комиссии:

**Ведущий инженер**

**А. С. Полянская**

(должность, подпись, фамилия, инициалы)

**Ведущий инженер**

**С. А. Галкина**


(должность, подпись, фамилия, инициалы)


**Ведущий инженер отдела по содержанию зеленых насаждений, скверов и зон отдыха  
МКУ «Калининградская служба заказчика»\***

**А. А. Сирота**

(должность, подпись, фамилия, инициалы)


\* - специалист, имеющий квалификацию «Лесопатолог»

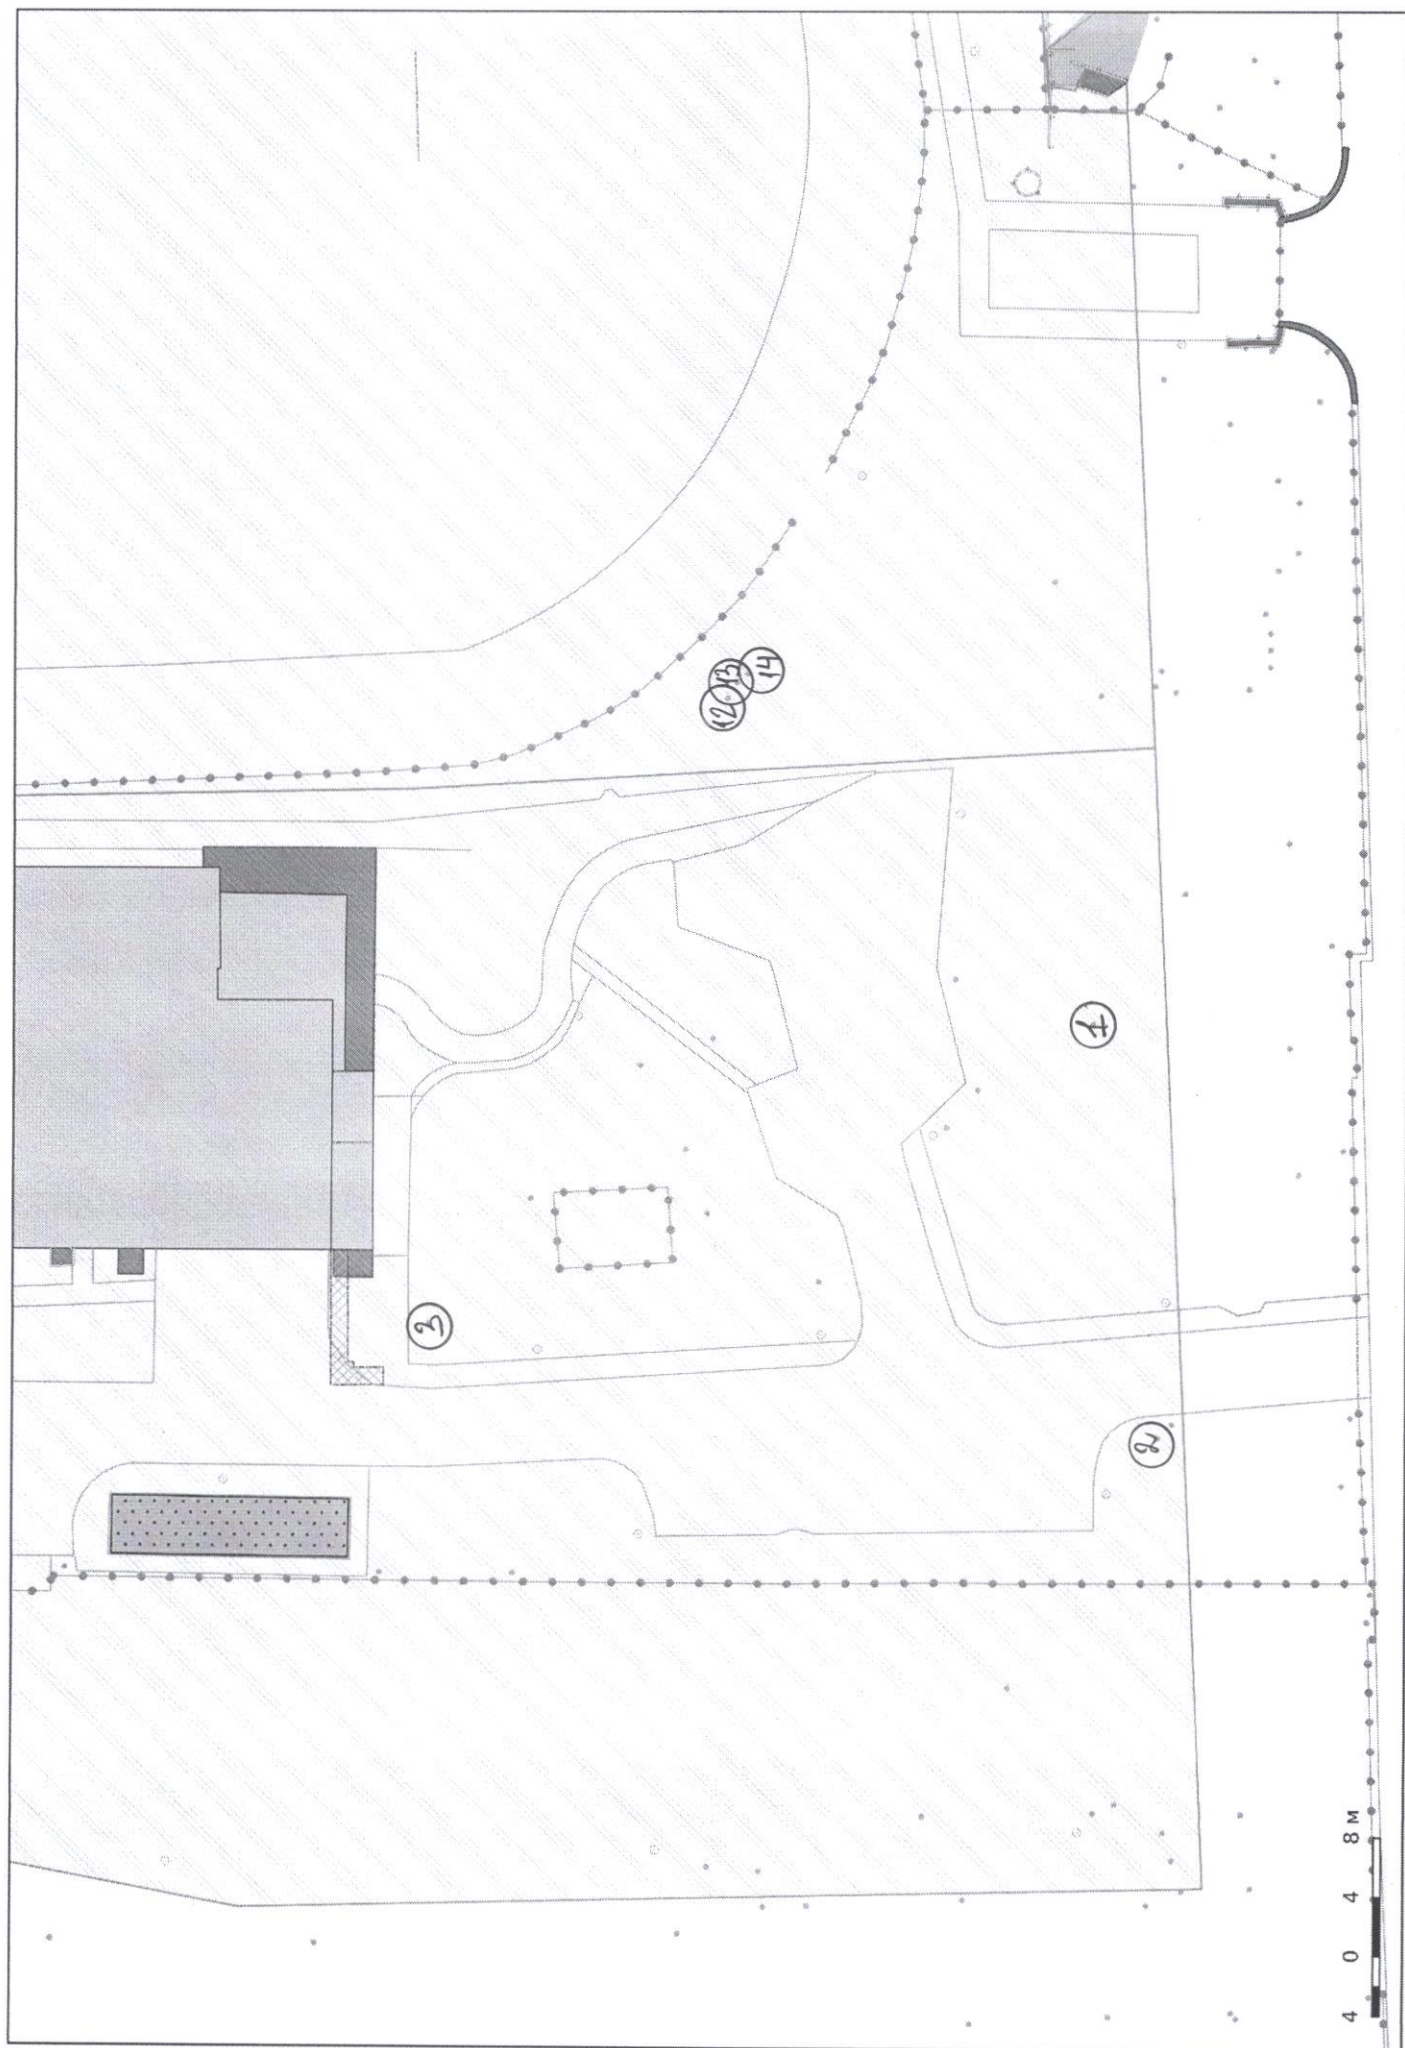

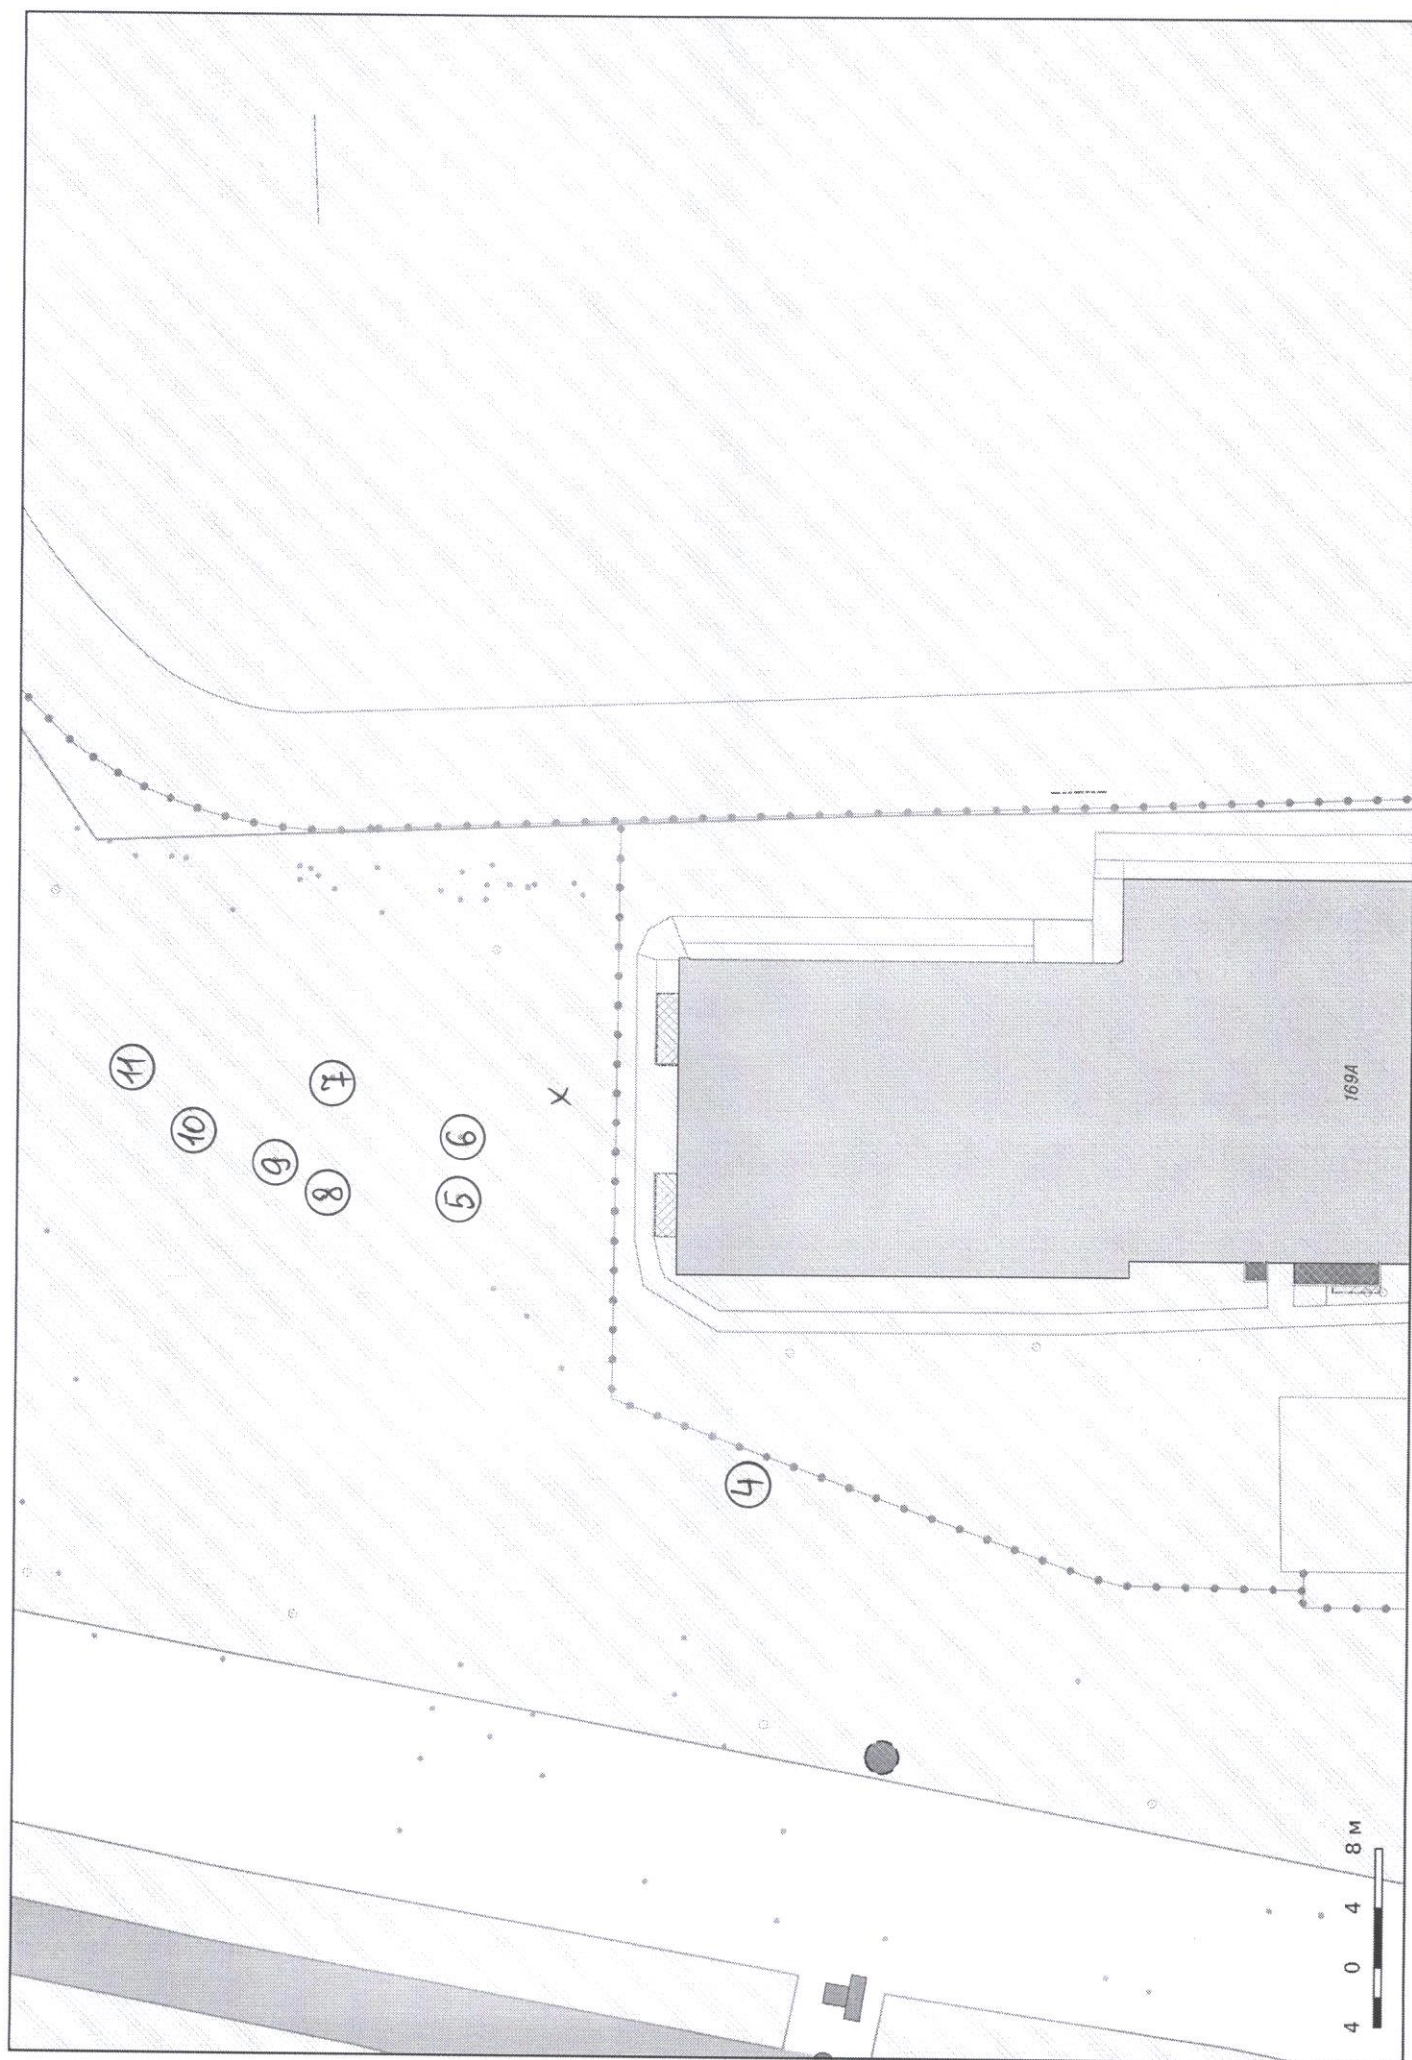




1

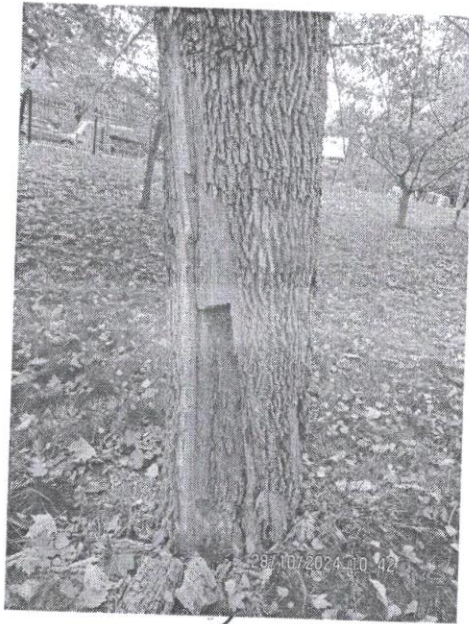

1




4

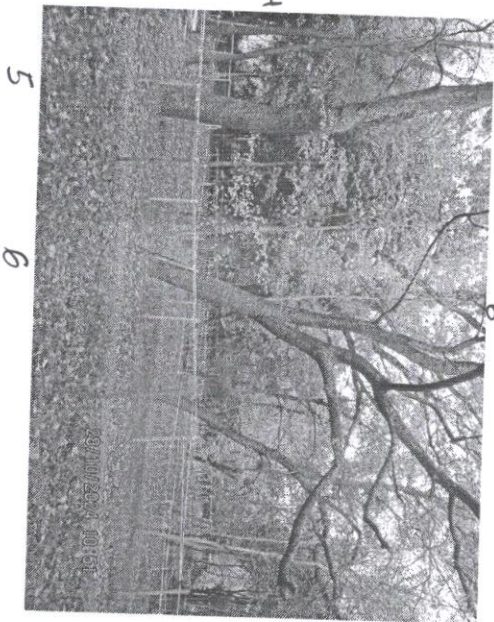


5

6


6

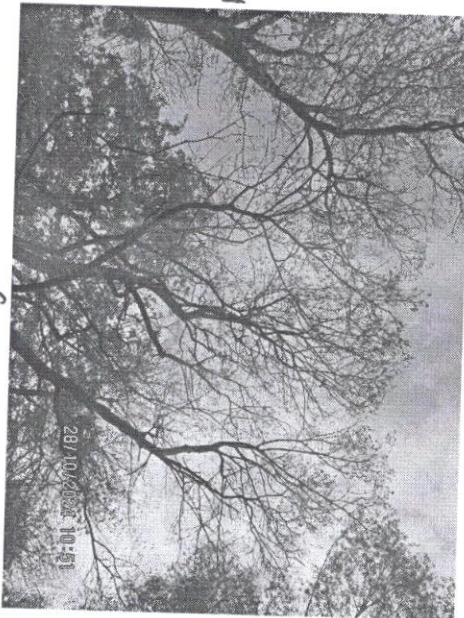

28/10/2024 10:51

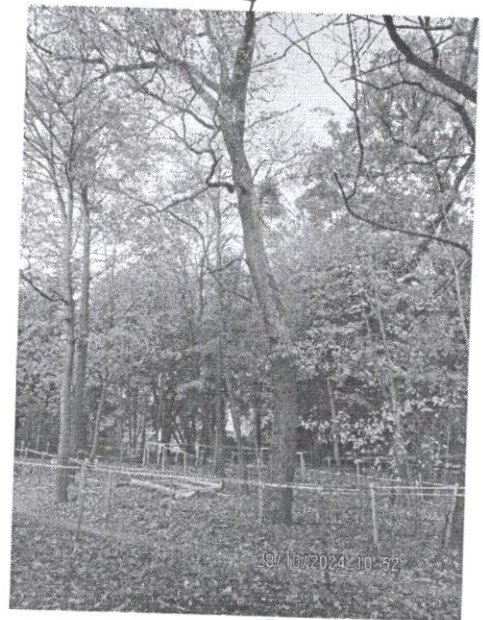

28/10/2024 10:52

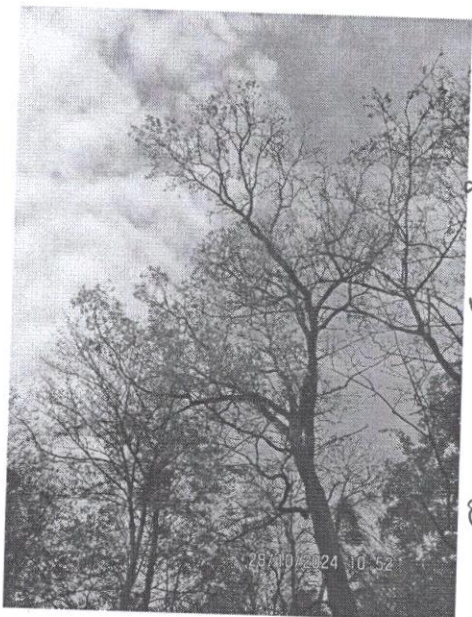


5


8

9

10

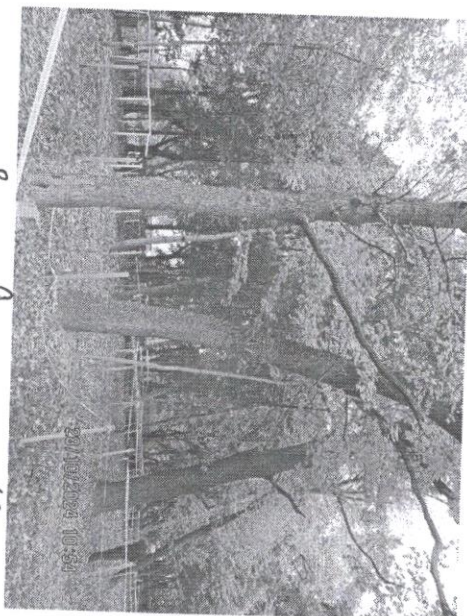

28/10/2024 10:53

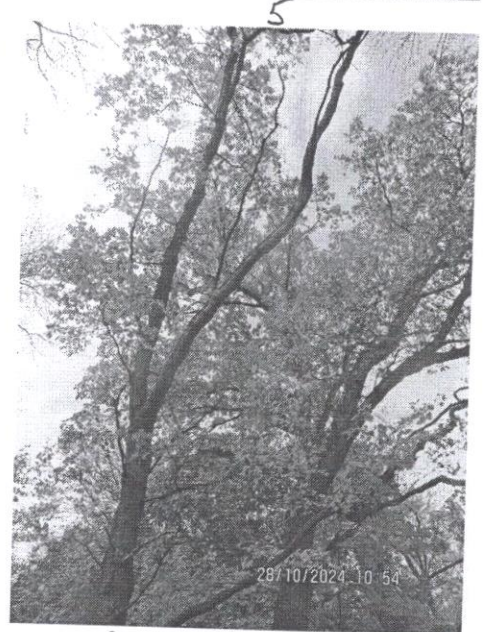


28/10/2024 10:54

8


9

10

6

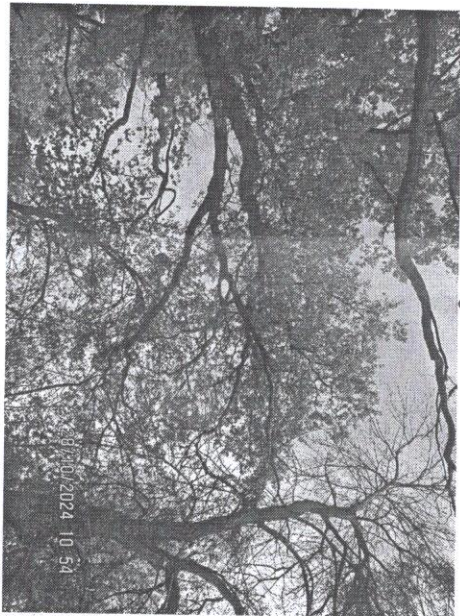




8

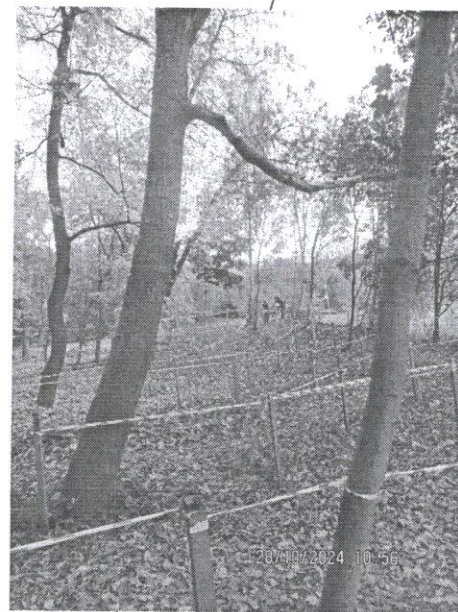

7

11

11

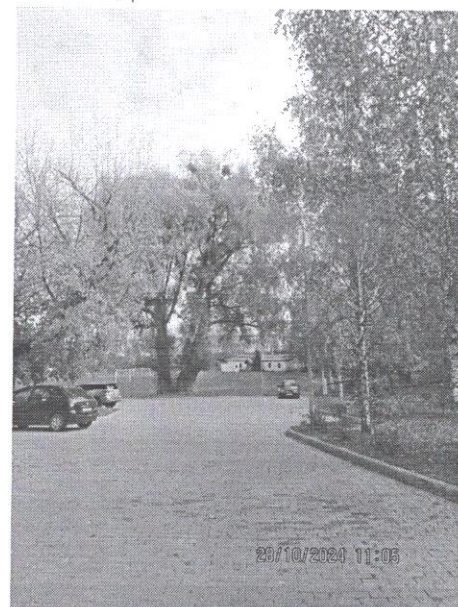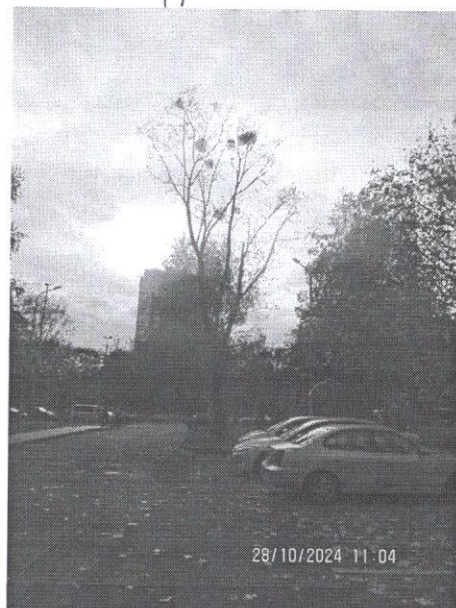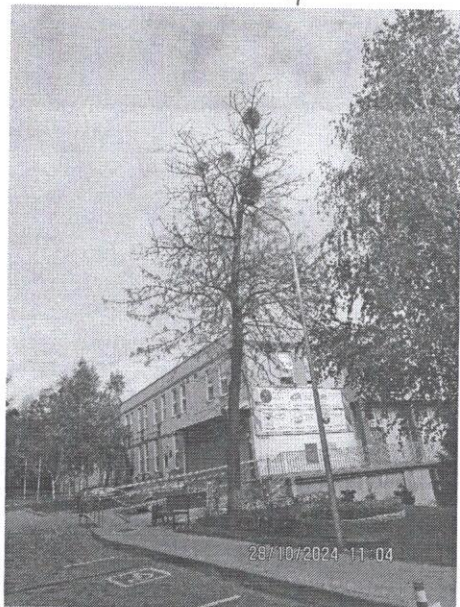


3

2

12-14

Проект компенсационного озеленение на территории по пр-т Московский, 169А

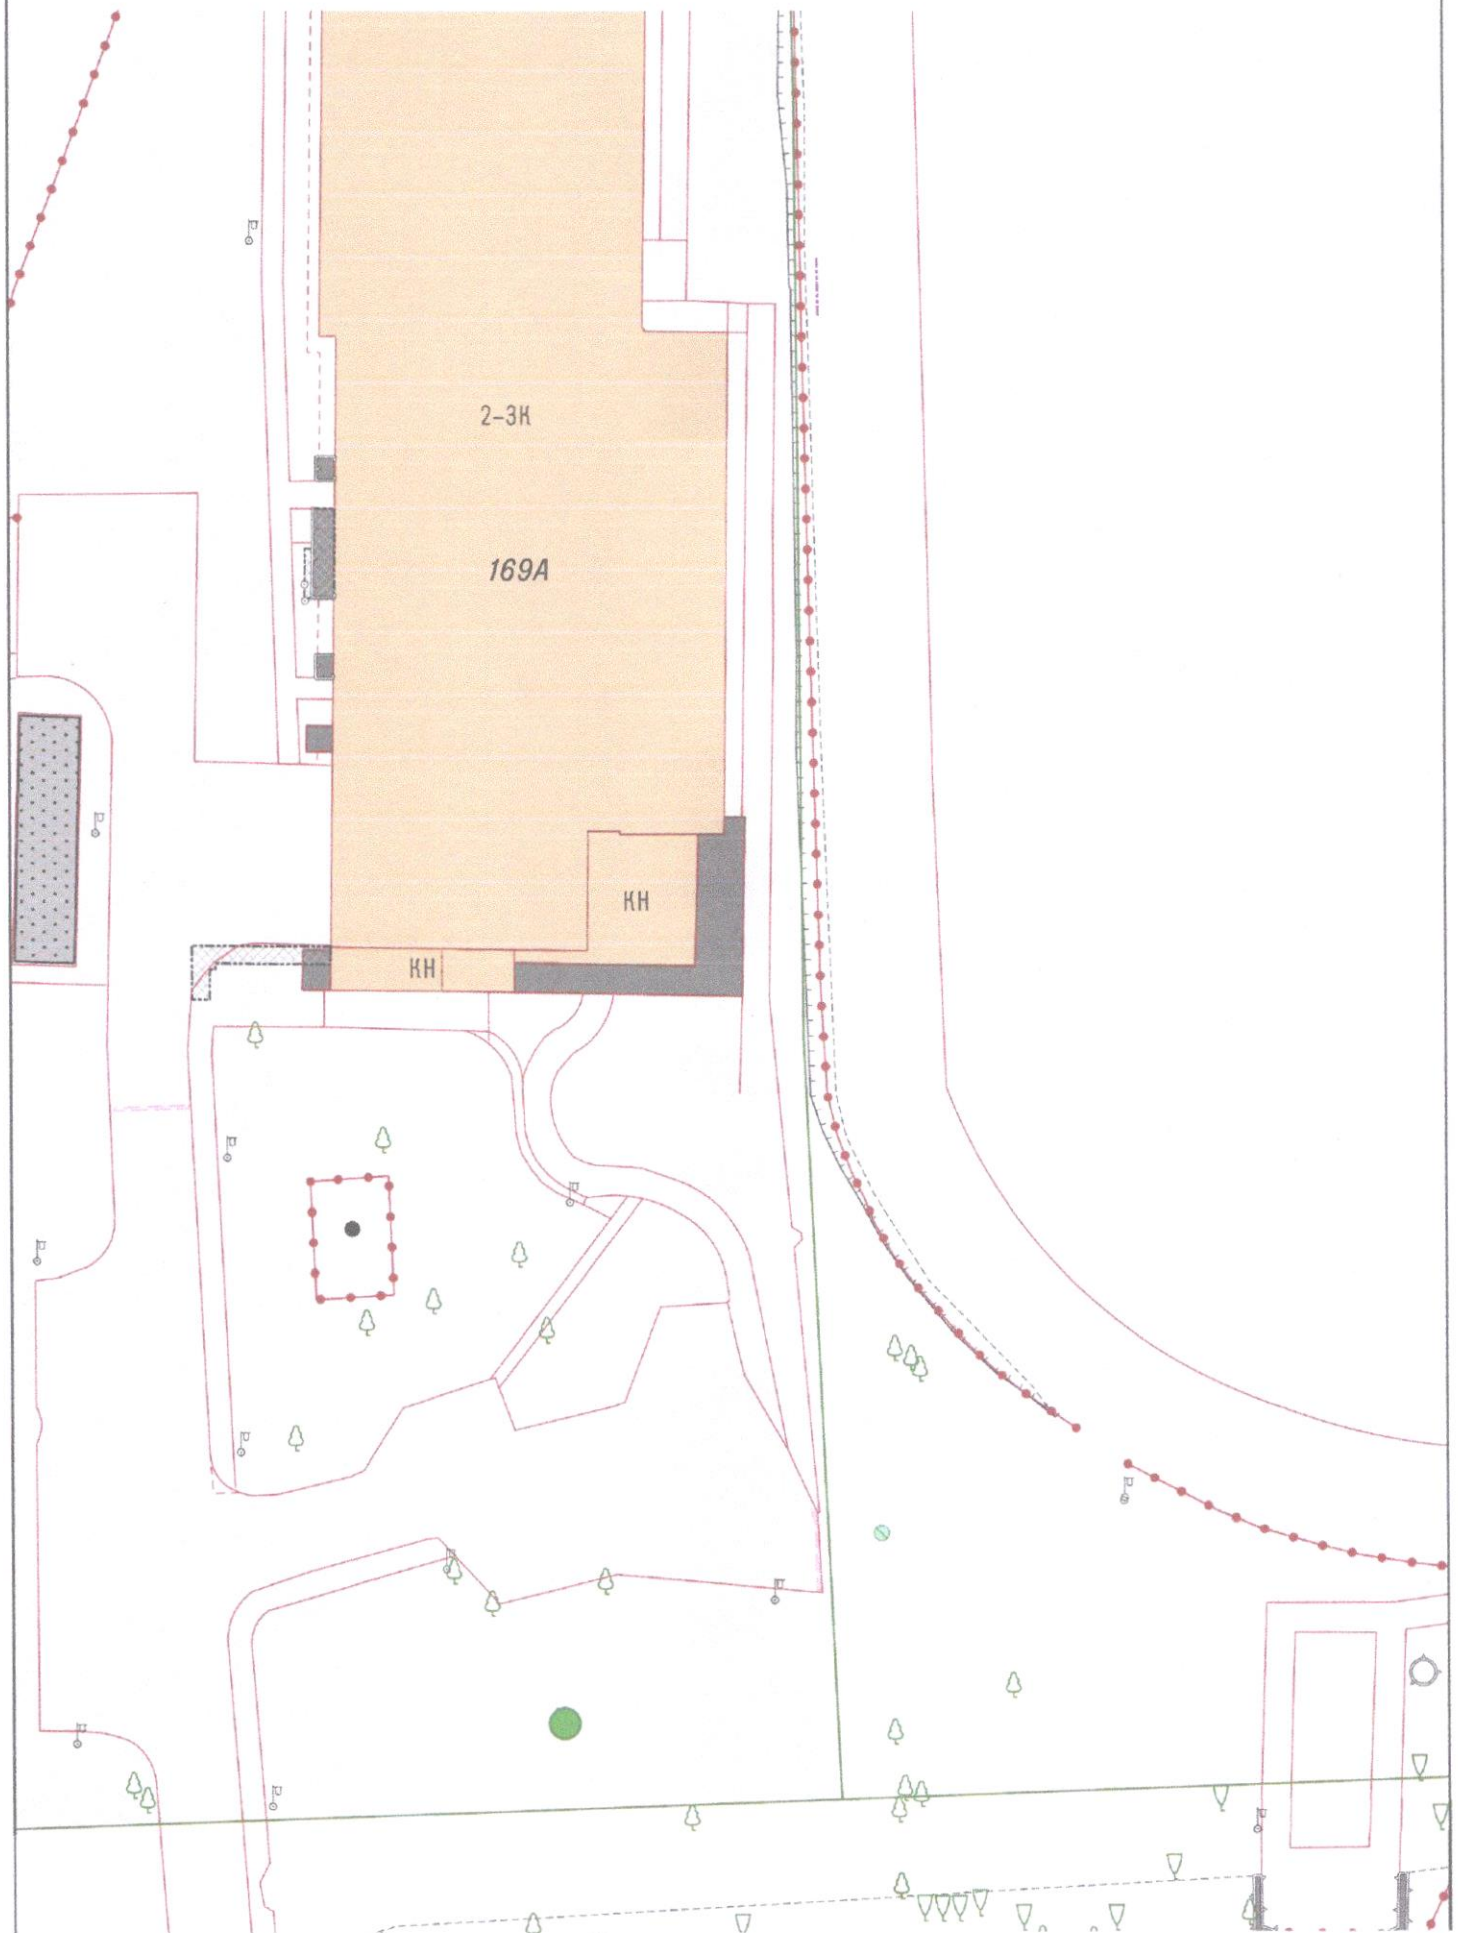

Условные обозначения:

● - Место посадки саженца - Дуб черешчатый

При посадке учитывать расположение саженца от зданий, сооружений сетей согласно п. 9 СП 42.13330.2016  
«Градостроительство. Планировка и застройка городских и сельских поселений»

1:500

При посадке зеленого насаждения необходимо учитывать требования п. 9 СП 42.13330.2016 «Градостроительство. Планировка и застройка городских и сельских поселений» (актуализированная редакция СНиП 2.07.01-89\*), Правил создания, охраны и содержания зеленых насаждений в городах Российской Федерации (МДС 13-5.2000), Правил благоустройства территории городского округа «Город Калининград», утвержденных решением городского Совета депутатов Калининграда от 30.06.2021 № 182 в части соблюдения нормативных расстояний до объектов инфраструктуры, инженерных сетей, зданий и сооружений, существующих зеленых насаждений.

Посадочный материал должен быть только из питомника и соответствовать требованиям п. 5.9 Порядка выдачи разрешительной документации на вырубку (снос), обрезку и/или пересадку зеленых насаждений на территории городского округа «Город Калининград», утвержденного решением городского Совета депутатов Калининграда от 04.03.2020 № 42 (далее – Порядок).

На саженце не должно быть механических повреждений и признаков повреждения болезнями и вредителями.

Саженец должен быть с закрытой корневой системой, иметь ровный прямой ствол (для деревьев), здоровую, нормально развитую корневую систему с хорошо выраженной скелетной частью, симметричную крону, очищенную от сухих и поврежденных ветвей.

Для высаживаемого саженца в посадочную яму предусмотреть внесение растительного грунта не менее 50 % объема посадочной ямы.

После посадки организовать механическое закрепление («заякоривание») высаженных деревьев комплектом из 3-х кольев с подвязыванием саженца к кольям креплением 3-х растяжек из тканевой ленты шириной не менее 3 см. Для мягкой манжеты-прокладки использовать мешковину. Для выполнения полива сформировать вокруг саженца дерева приствольную лунку диаметром не менее 0,5 м и установить защитную манжету для предохранения от механических повреждений при окосе.

Посадку и уход за высаженными зелеными насаждениями необходимо организовать в соответствии с Правилами создания, охраны и содержания зеленых насаждений в городах Российской Федерации, утвержденными приказом Государственного Комитета Российской Федерации по строительству и жилищно-коммунальному комплексу от 15.12.1999 № 153 (МДС 13-5.2000).

На сдачу-приемку выполненных работ пригласить комиссию по учету и сносу (вырубке) зеленых насаждений и компенсационному озеленению на территории городского округа «Город Калининград» для составления акта оценки выполненных объемов и качества работ по компенсационному озеленению.

Приемка реализованных проектов компенсационного озеленения проводится в соответствии с Порядком.

Одновременно информируем, что в целях внесения на дежурный план города и геоинформационный портал сайта Администрации информации о высаженных зеленых насаждениях Комитет рекомендует выполнить исполнительную (подеревную топографическую) съемку места высадки зеленого насаждения и предоставить ее в формате шейп-файлов (файлы формата SHP) в комитет городского развития и цифровизации.