


СХЕМА РАСПОЛОЖЕНИЯ ГРАНИЦ
ПУБЛИЧНОГО СЕРВИТУТА

:1

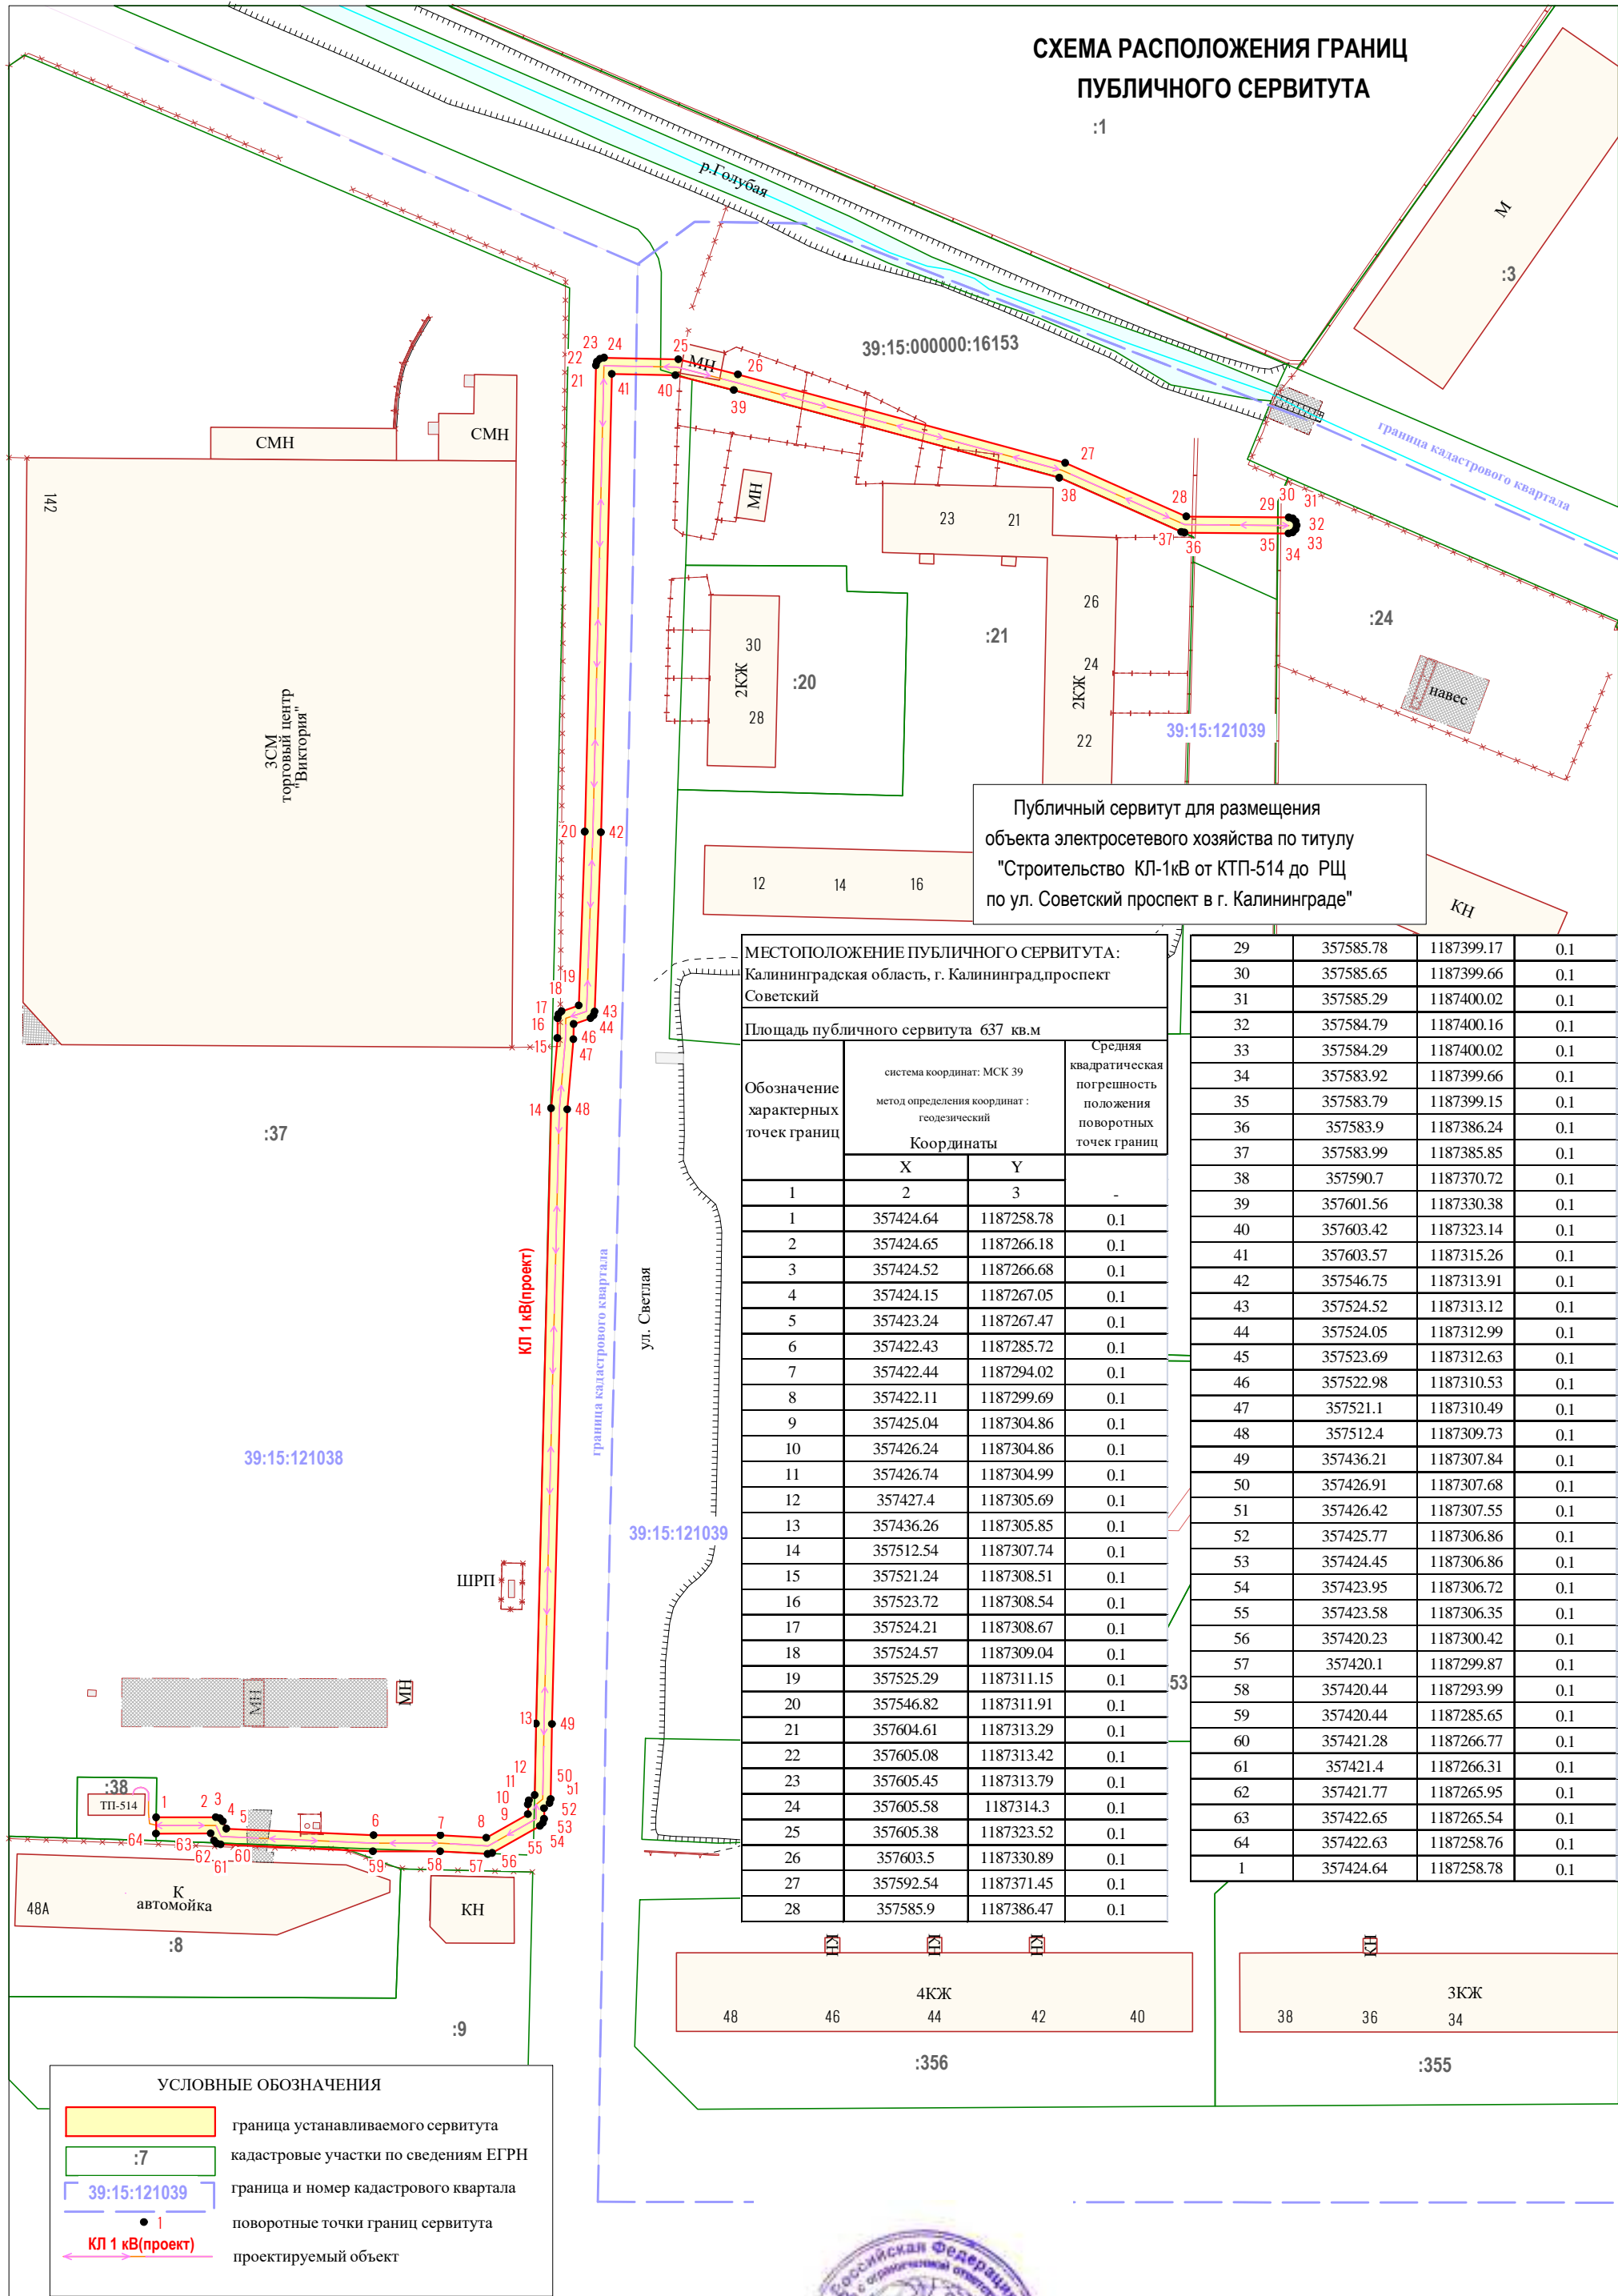

Публичный сервитут для размещения
объекта электросетевого хозяйства по титулу
"Строительство КЛ-1кВ от КТП-514 до РЩ
по ул. Советский проспект в г. Калининграде"

МЕСТОПОЛОЖЕНИЕ ПУБЛИЧНОГО СЕРВИТУТА: Калининградская область, г. Калининград,проспект Советский			
Площадь публичного сервитута 637 кв.м			
Обозначение характерных точек границ	система координат: МСК 39 метод определения координат : геодезический Координаты		Средняя квадратическая погрешность положения поворотных точек границ
	X	Y	
	1	2	
1	357424.64	1187258.78	0.1
2	357424.65	1187266.18	0.1
3	357424.52	1187266.68	0.1
4	357424.15	1187267.05	0.1
5	357423.24	1187267.47	0.1
6	357422.43	1187285.72	0.1
7	357422.44	1187294.02	0.1
8	357422.11	1187299.69	0.1
9	357425.04	1187304.86	0.1
10	357426.24	1187304.86	0.1
11	357426.74	1187304.99	0.1
12	357427.4	1187305.69	0.1
13	357436.26	1187305.85	0.1
14	357512.54	1187307.74	0.1
15	357521.24	1187308.51	0.1
16	357523.72	1187308.54	0.1
17	357524.21	1187308.67	0.1
18	357524.57	1187309.04	0.1
19	357525.29	1187311.15	0.1
20	357546.82	1187311.91	0.1
21	357604.61	1187313.29	0.1
22	357605.08	1187313.42	0.1
23	357605.45	1187313.79	0.1
24	357605.58	1187314.3	0.1
25	357605.38	1187323.52	0.1
26	357603.5	1187330.89	0.1
27	357592.54	1187371.45	0.1
28	357585.9	1187386.47	0.1

29	357585.78	1187399.17	0.1
30	357585.65	1187399.66	0.1
31	357585.29	1187400.02	0.1
32	357584.79	1187400.16	0.1
33	357584.29	1187400.02	0.1
34	357583.92	1187399.66	0.1
35	357583.79	1187399.15	0.1
36	357583.9	1187386.24	0.1
37	357583.99	1187385.85	0.1
38	357590.7	1187370.72	0.1
39	357601.56	1187330.38	0.1
40	357603.42	1187323.14	0.1
41	357603.57	1187315.26	0.1
42	357546.75	1187313.91	0.1
43	357524.52	1187313.12	0.1
44	357524.05	1187312.99	0.1
45	357523.69	1187312.63	0.1
46	357522.98	1187310.53	0.1
47	357521.1	1187310.49	0.1
48	357512.4	1187309.73	0.1
49	357436.21	1187307.84	0.1
50	357426.91	1187307.68	0.1
51	357426.42	1187307.55	0.1
52	357425.77	1187306.86	0.1
53	357424.45	1187306.86	0.1
54	357423.95	1187306.72	0.1
55	357423.58	1187306.35	0.1
56	357420.23	1187300.42	0.1
57	357420.1	1187299.87	0.1
58	357420.44	1187293.99	0.1
59	357420.44	1187285.65	0.1
60	357421.28	1187266.77	0.1
61	357421.4	1187266.31	0.1
62	357421.77	1187265.95	0.1
63	357422.65	1187265.54	0.1
64	357422.63	1187258.76	0.1
1	357424.64	1187258.78	0.1

УСЛОВНЫЕ ОБОЗНАЧЕНИЯ

граница устанавливаемого сервитута

:7

 кадастровые участки по сведениям ЕГРН

39:15:121039

 граница и номер кадастрового квартала

• 1

 поворотные точки границ сервитута

КЛ 1 кВ(проект)

 проектируемый объект

Заявка 21_03353	Схема расположения границ публичного сервитута М 1:750		ООО "ГЕОИД"
Картограф	Иванова Т.В.	04.10.21	
Должность	Фамилия	Подпись Дата	