


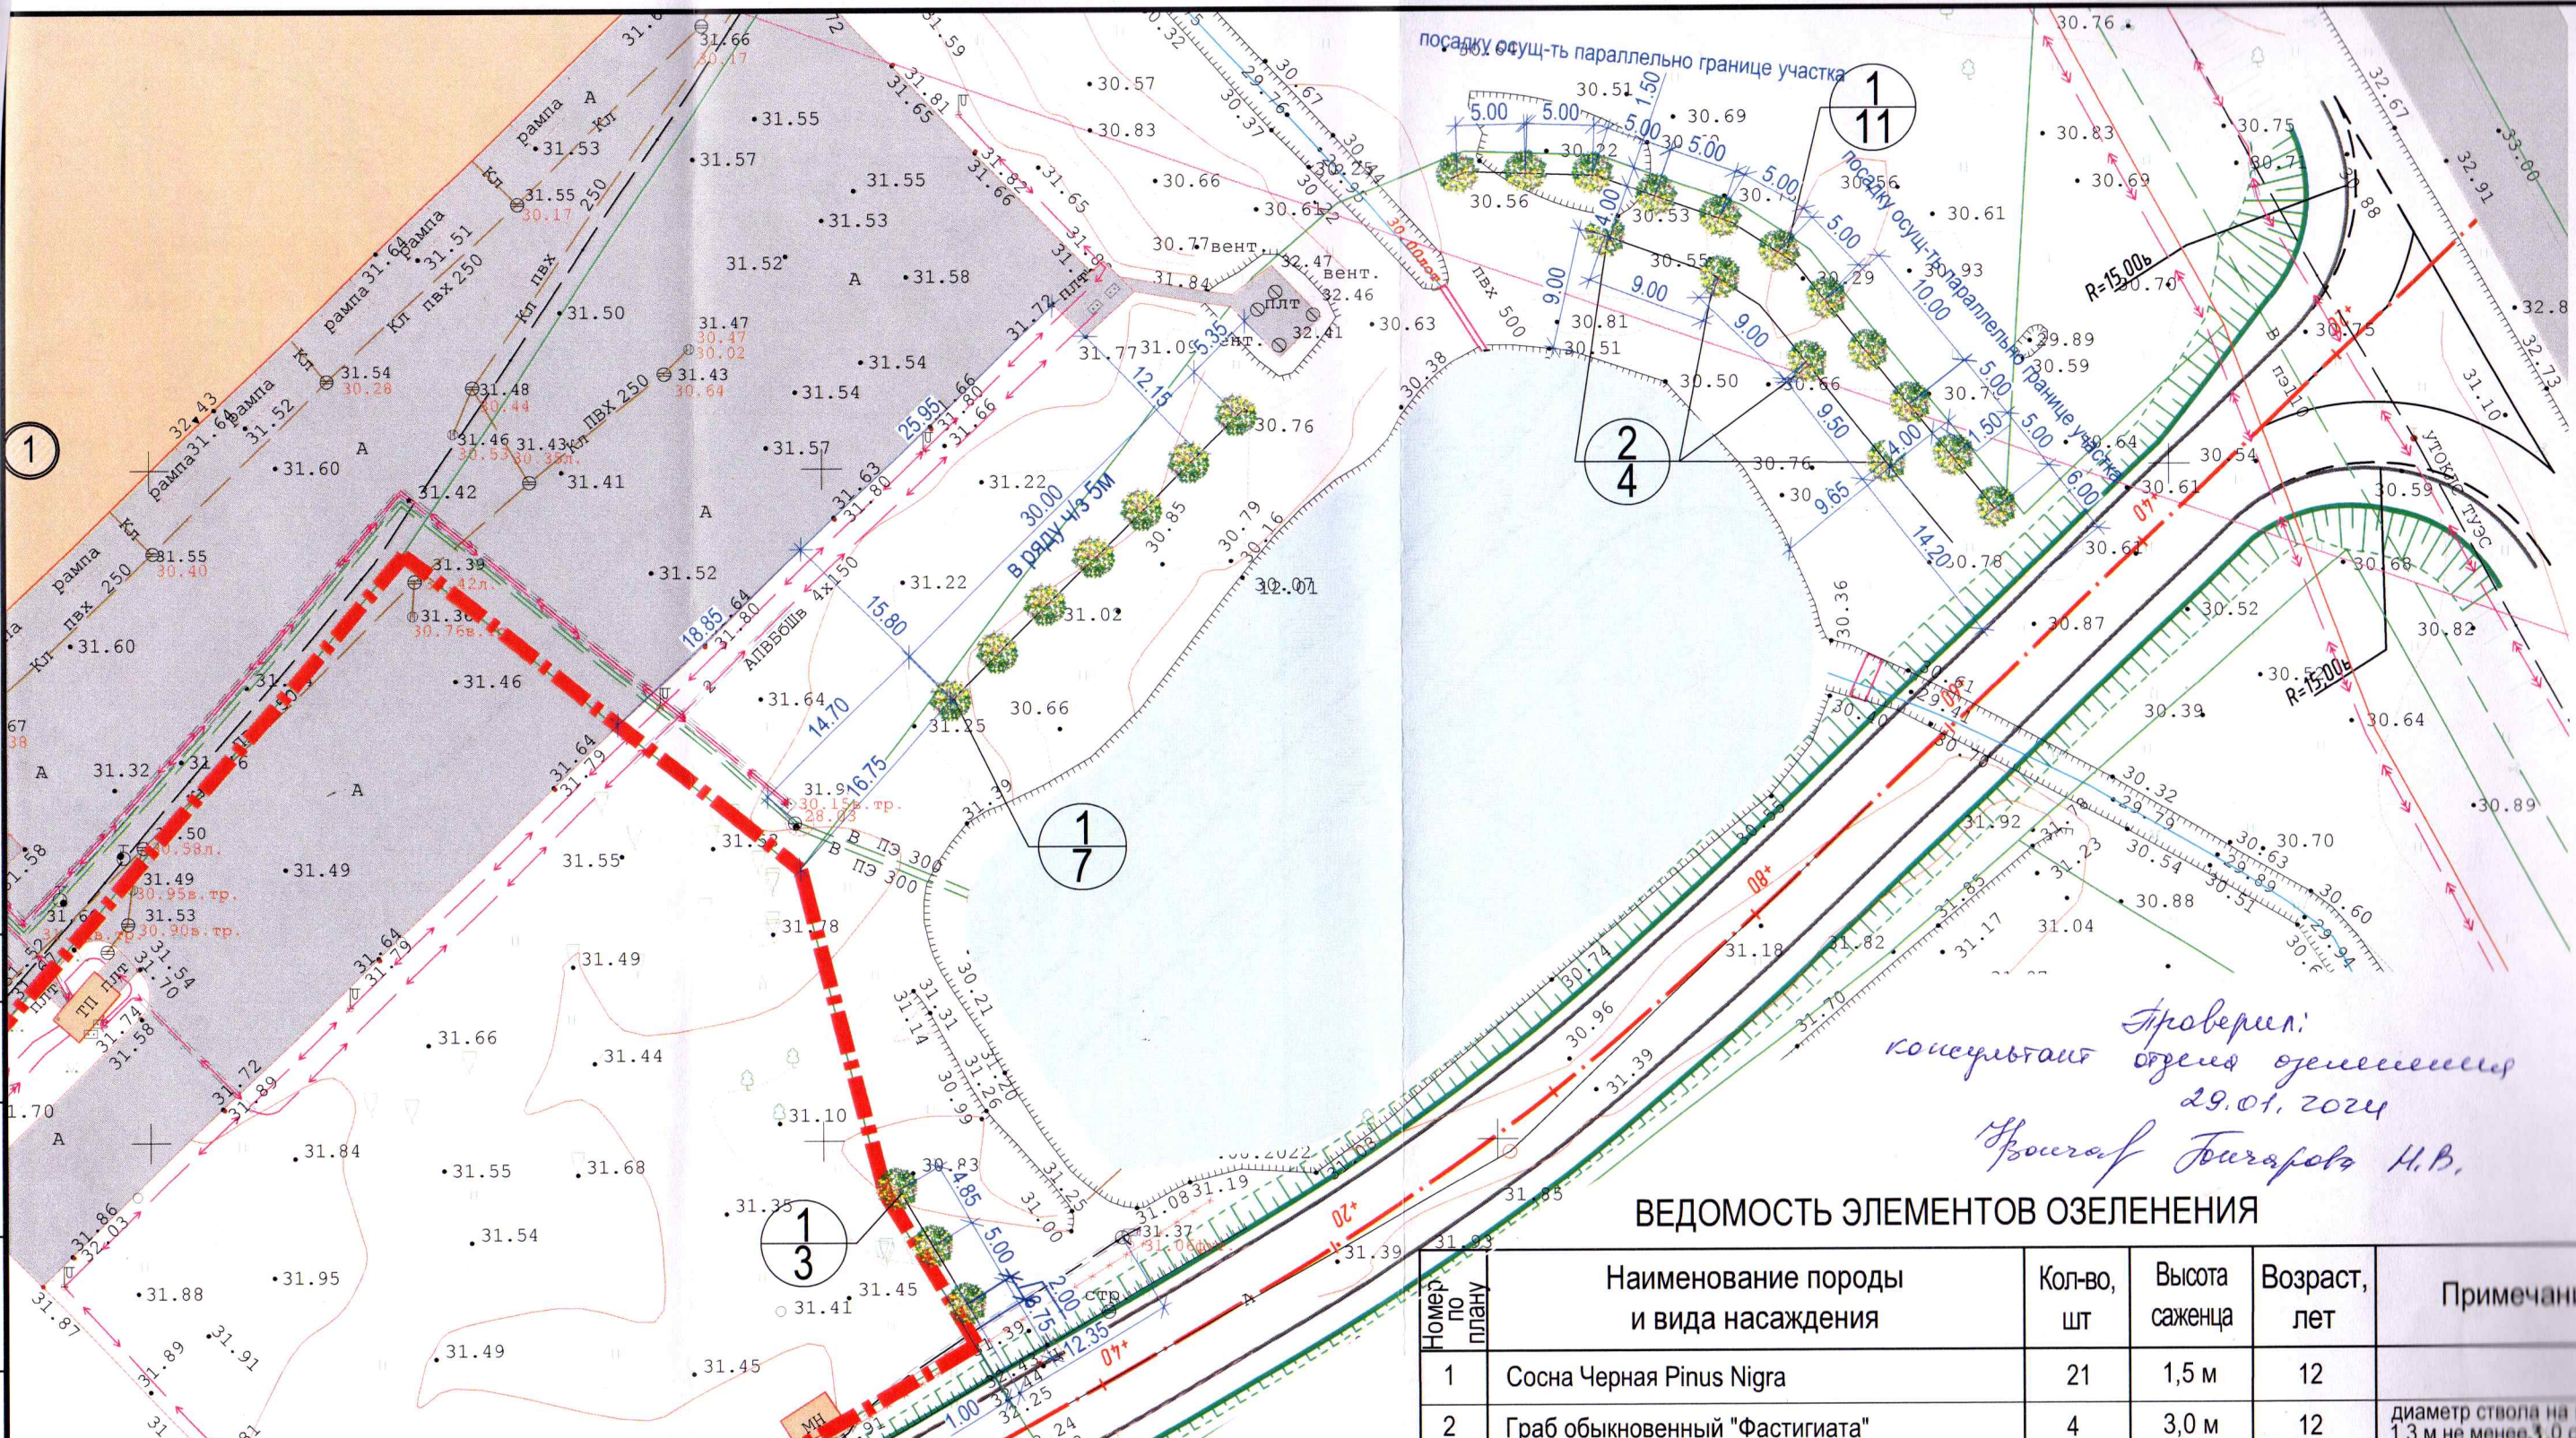

Проверил:
консультант отдела озеленения
29.01.2024
Григорьев Н.В.

ВЕДОМОСТЬ ЭЛЕМЕНТОВ ОЗЕЛЕНЕНИЯ


Номер по плану	Наименование породы и вида насаждения	Кол-во, шт	Высота саженца	Возраст, лет	Примечания
1	Сосна Черная Pinus Nigra	21	1,5 м	12	
2	Граб обыкновенный "Фастигиата"	4	3,0 м	12	диаметр ствола на высоте 1,3 м не менее 3,0 см
	Газон				

ЭКСПЛИКАЦИЯ ЗДАНИЙ И СООРУЖЕНИЙ

Номер на плане	Наименование	Площадь застройки, м²	Примечание
1	Логистическая компания		

Примечание:

- Горизонтальную разбивку вести от границ участка и от существующих сооружений и элементов благоустройства и по указанным линейным размерам.
- Размеры даны в метрах.

 						22022023-ПКО			
						Проект компенсационного озеленения объекта «Строительство склада по адресу: г.Калининград, Люблинское шоссе (КН 39: 39:15:120325/183)			
Изм.	Кол.	Лист	№ док.	Подпись	Дата	Проект компенсационного озеленения	Стадия	Лист	Листов
Разработал		Ушакова					П	3	
ГИП		Ушакова				Посадочный план совмещенный с разбивочным чертежом М1:500	ПБ "ГрадСтройПроект"		
Н.контроль		Кошелева							