


МБУ «Дирекция ландшафтных парков». Лесопарк им. Теодора Кроне.
 Подеревная съемка. Посадочный план.
 Разбивочный чертеж. Сводный план сетей инженерных коммуникаций. М 1:500. Лист 1.

Условные обозначения:
 ⊗ - вырубаемое дерево согласно
 ПВ-36 от 02.04.2025

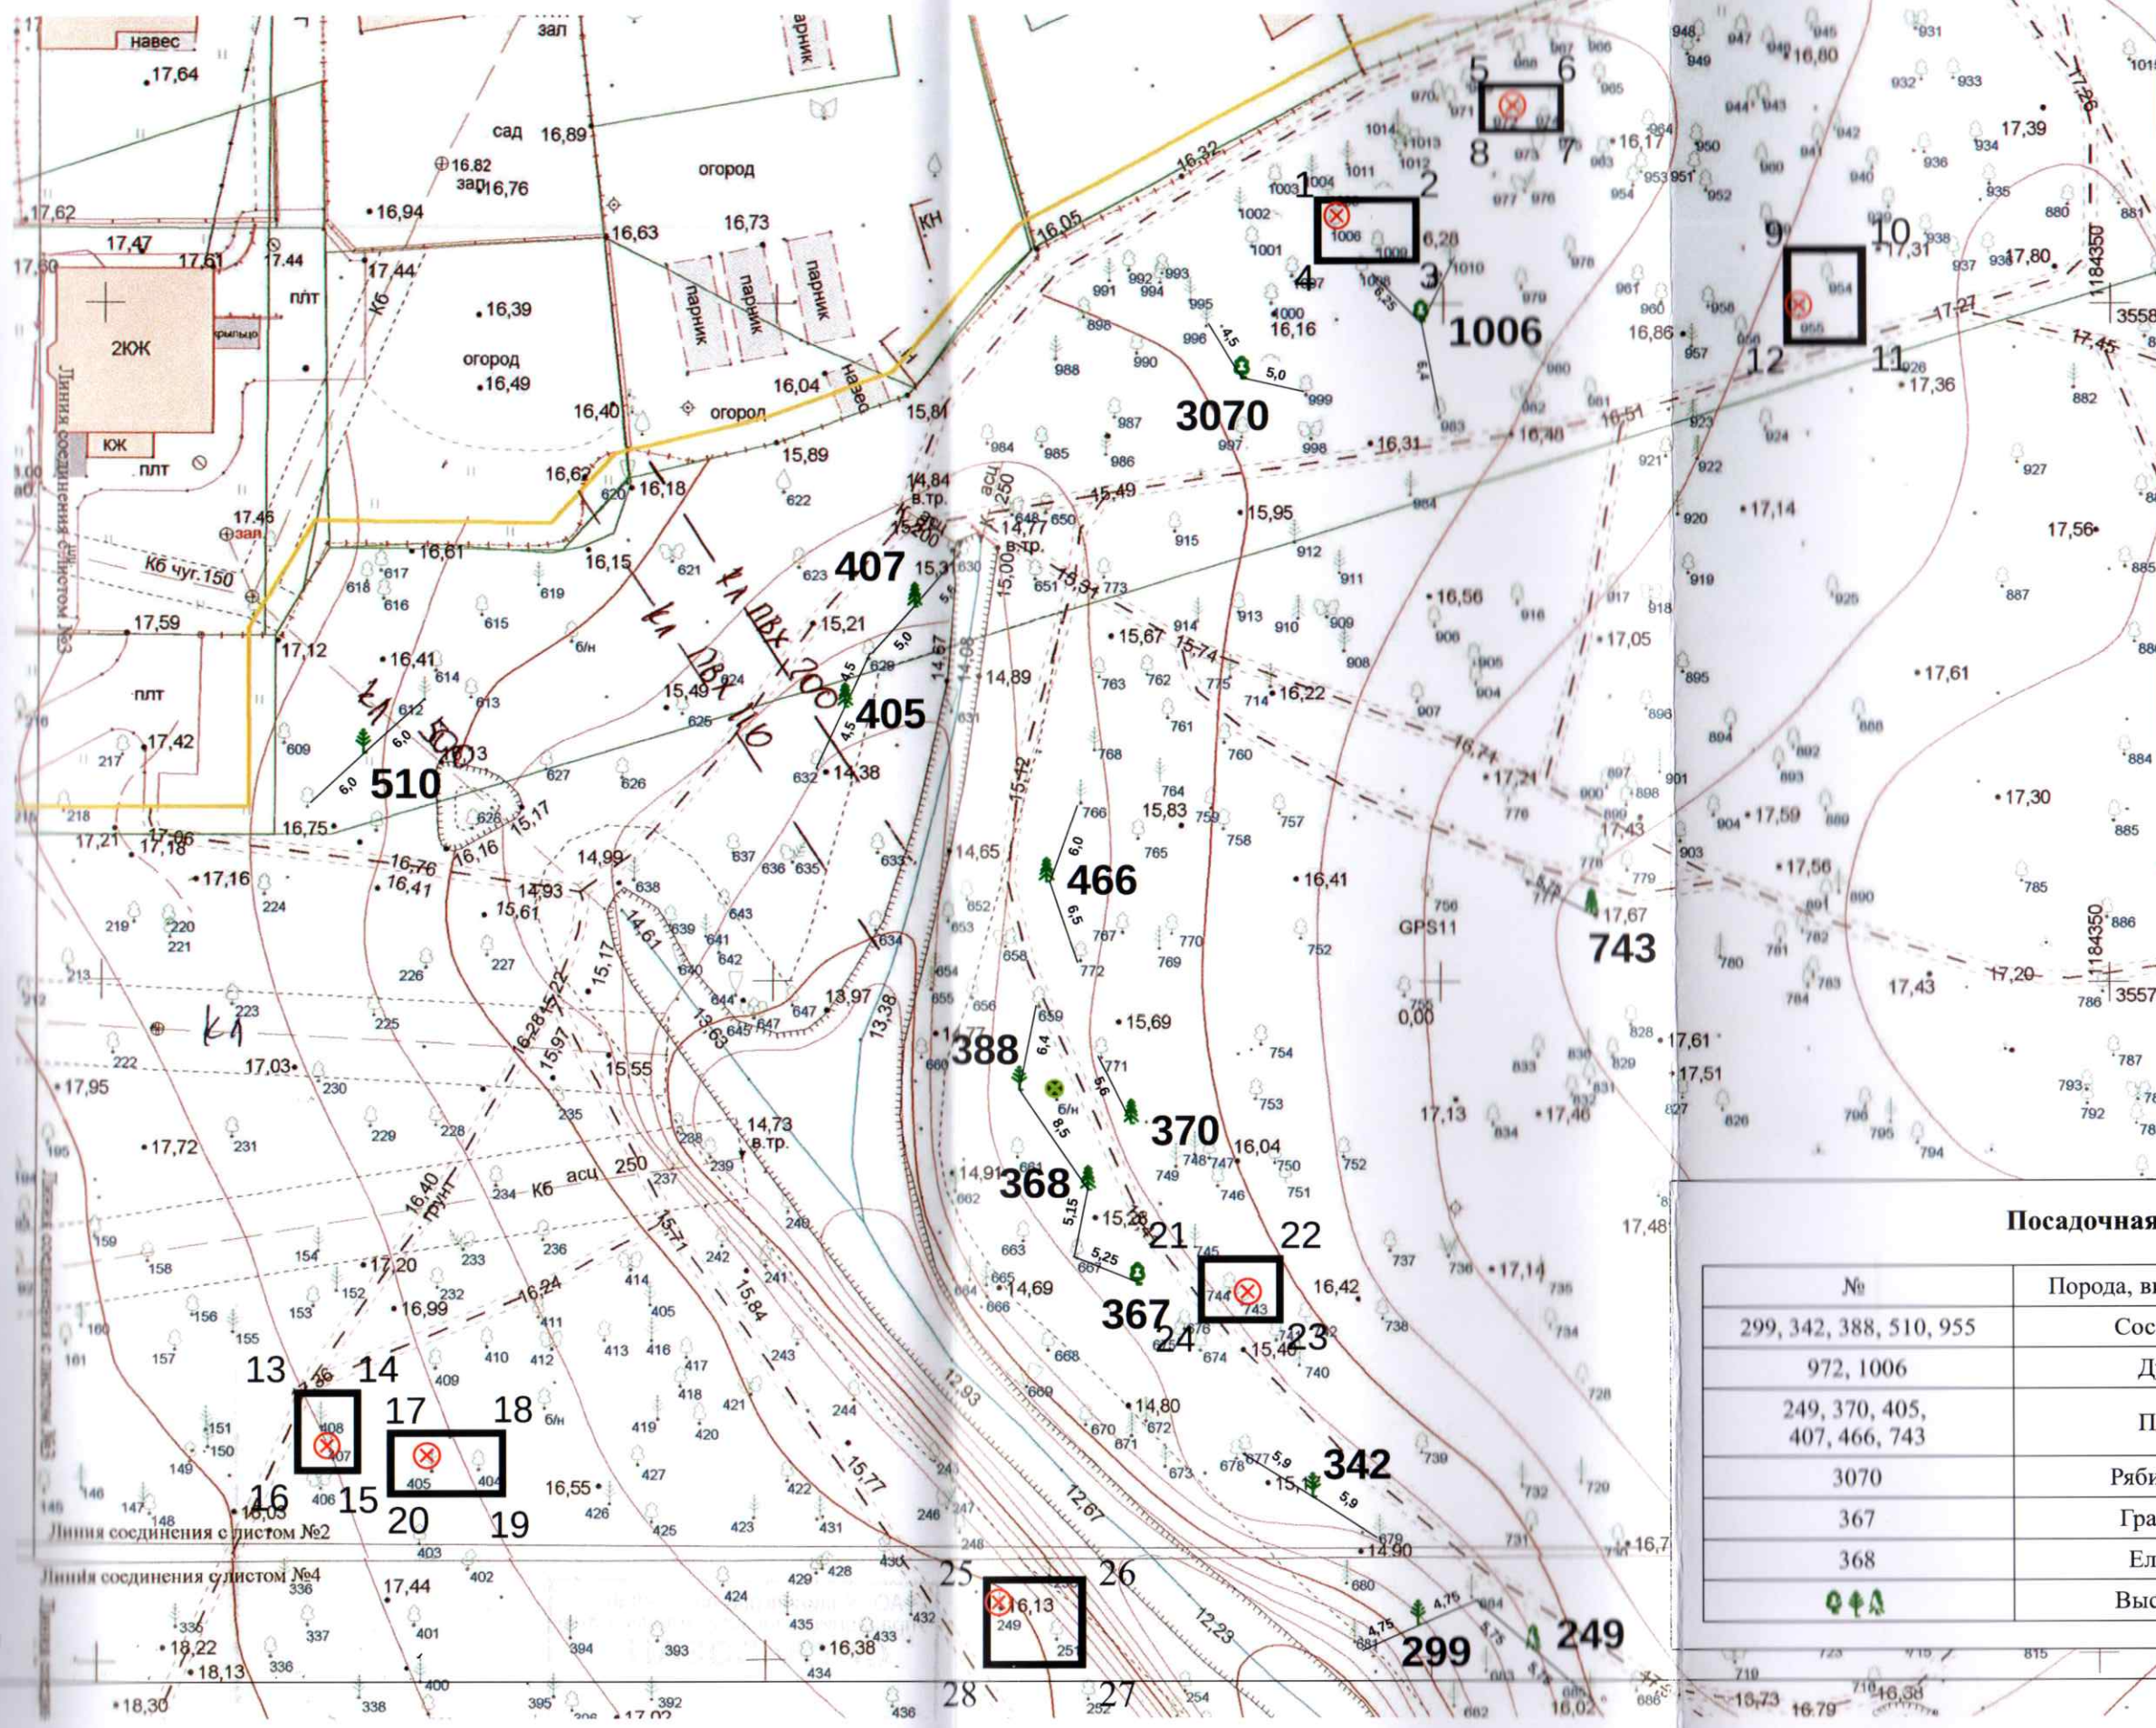

№ точки	X	Y
1	54.721750	20.428286
2	54.721750	20.428377
3	54.721714	20.428377
4	54.721714	20.428286
5	54.721827	20.428494
6	54.721827	20.428576
7	54.721803	20.428576
8	54.721803	20.428494
9	54.721741	20.428838
10	54.721741	20.428922
11	54.721677	20.428922
12	54.721677	20.428838
13	54.721064	20.427132
14	54.721064	20.427190
15	54.721021	20.427190
16	54.721021	20.427132
17	54.720926	20.427272
18	54.720926	20.427357
19	54.720897	20.427357
20	54.720897	20.427272
21	54.721050	20.428191
22	54.721050	20.428267
23	54.721014	20.428267
24	54.721014	20.428191
25	54.720836	20.428057
26	54.720836	20.428052
27	54.720790	20.428052
28	54.720790	20.428057

Посадочная ведомость:

№	Порода, вид зелёных насаждений	Кол-во, шт
299, 342, 388, 510, 955	Сосна обыкновенная	5
972, 1006	Дуб черешчатый	2
249, 370, 405, 407, 466, 743	Пихта корейская	6
3070	Рябина обыкновенная	1
367	Граб обыкновенный	1
368	Ель обыкновенная	1
🌲🌲🌲	Высаживаемое зеленое насаждение	