

ПОЯСНИТЕЛЬНАЯ ЗАПИСКА

В границах земельного участка по адресу пр-т Мира, 26 с кадастровым номером 39:15:121544:12 было проведено обследование 20 деревьев, по результатам которого был составлен Акт обследования зеленых насаждений № 240 от 16.03.2021 согласно которому 17 деревьев подлежит вырубке и 1 дерево подлежит обрезке, 2 дерева не требуют проведения каких-либо мероприятий. Во исполнение назначений был составлен Акт о необходимости вырубки (сноса), пересадки и обрезки зеленых насаждений № 141 от 17.03.2021.

Общая площадь вырубаемых насаждений составляет 119 м.кв.

В соответствии с требованиями ст. 6 Закона Калининградской области от 21.12.2006 № 100 «Об охране зеленых насаждений» разработанным проектом компенсационного озеленения запланирована компенсационная посадка по адресу: пр-т Мира, 26 (КН 39:15:121544:12).

Места для компенсационного озеленения определены на территории дендрария зоопарка, на ровных участках без застойного увлажнения, а также участках подошв склонов р. Паркового, почвенный покров участков представлен легкосуглинистыми урбанозёмами, среда слабокислая, pH 5,8-6,2.

Компенсационное озеленение запланировано в соответствии с требованиями п. 9 СП 42.13330.2016 «Градостроительство. Планировка и застройка городских и сельских поселений» (актуализированная редакция СНиП 2.07.01-89*), Правил создания, охраны и содержания зеленых насаждений в городах Российской Федерации, утвержденными приказом Государственного Комитета Российской Федерации по строительству и жилищно-коммунальному комплексу от 15.12.1999 № 153 (МДС 13-5.2000) в части соблюдения нормативных расстояний до зеленых насаждений.

Виды зеленых насаждений приняты согласно СП 82.13330.2016 Благоустройство территорий. Актуализированная редакция СНиП III-10-75 (приложение В «Группы допустимой взаимозаменяемости растений древесных пород»).

Компенсационное озеленение планируется выполнить в срок до 20.11.2021 г – с учётом соблюдения технологий и сроков посадки деревьев в городской среде.


Посадочный материал для компенсационного озеленения должен быть только из питомника и соответствовать следующим требованиям:

№ п/п	Наименование вида зеленых насаждений	Ед. изм.	Кол -во	Возраст, лет не менее	Параметры зеленых насаждений, не менее	Диаметр ствола на высоте 1,3 м, см, не менее
1	Ольха чёрная	шт.	6	12	3,5	4,0

2	Клен красный	шт.	4	12	3,5	4,0
3	Бук лесной плакучий пурпурнолистный	шт.	1	12	3,0	4,0
4	Липа мелколистная «Грин Глоб»	шт.	2	12	3,5	4,0
5	Липа мелколистная «Корзам»	шт.	2	12	3,0	4,0
6	Липа европейская «Эухлора»	шт.	2	12	3,5	4,0
ИТОГО:		17 деревьев				

Саженцы высаживаемых деревьев должны быть с закрытой корневой системой (размерами: диаметр не менее 0,5 м, высота - не менее 0,4 м), упакованной в мешковину, металлическую сетку или в контейнер (объем контейнера - не менее 50 литров), иметь ровный прямой ствол, здоровую, нормально развитую корневую систему с хорошо выраженной скелетной частью. Саженцы деревьев должны иметь симметричную крону, очищенную от сухих и поврежденных ветвей. На саженцах не должно быть механических повреждений и признаков повреждения болезнями и вредителями.


Посадку и дальнейший уход за высаженными зелеными насаждениями необходимо организовать в соответствии с Правилами создания, охраны и содержания зеленых насаждений в городах Российской Федерации, утвержденными приказом Государственного Комитета Российской Федерации по строительству и жилищно-коммунальному комплексу от 15.12.1999 № 153 (МДС 13-5.2000).

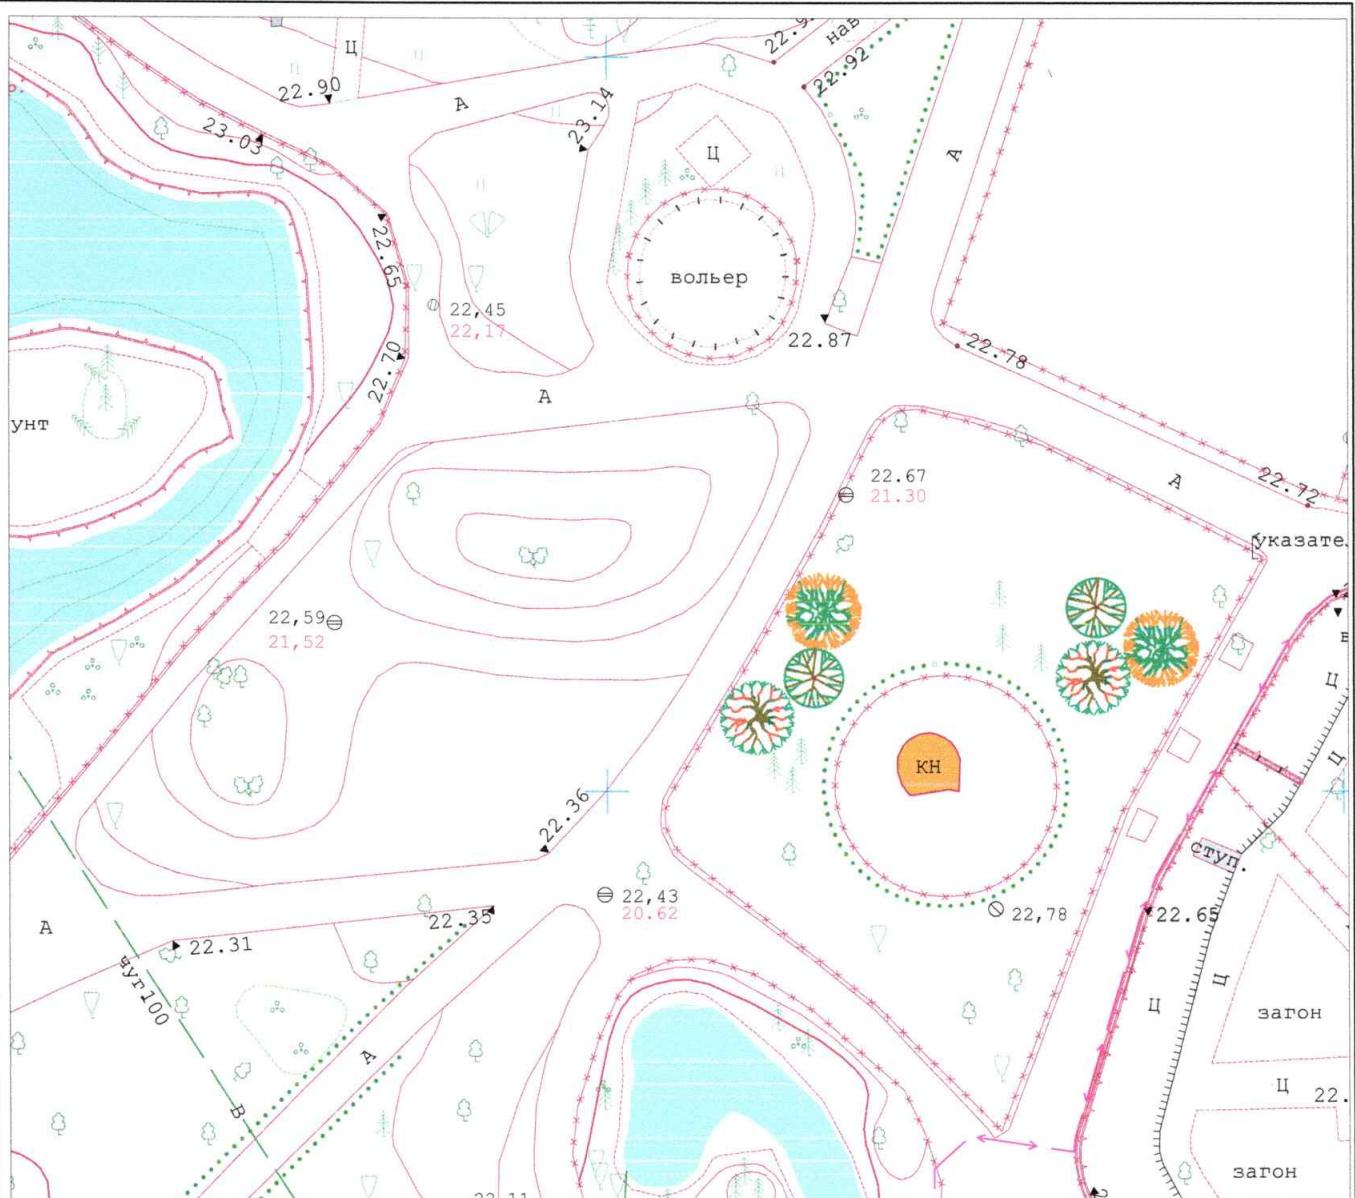


Условные обозначения	Порода и характеристики саженцев
	Липа мелколистная "Грин глоб", возраст не менее 12 лет, диаметр ствола не менее 4 см, высота не менее 3,5 м, 2 шт.
	Липа мелколистная "Корзэм", возраст не менее 12 лет, диаметр ствола не менее 4 см, высота не менее 3,0 м, 2 шт.
	Липа европейская "Эуклора", возраст не менее 12 лет, диаметр ствола не менее 4 см, высота не менее 3,5 м, 2 шт.

Продолжение:
консультация отдела оценки
24.06.21
prof. Н. В. Багров

МАУК "Калининградский зоопарк"
Проект компенсационного озеленения
Лист 4.3. Посадочный план
Масштаб 1:500

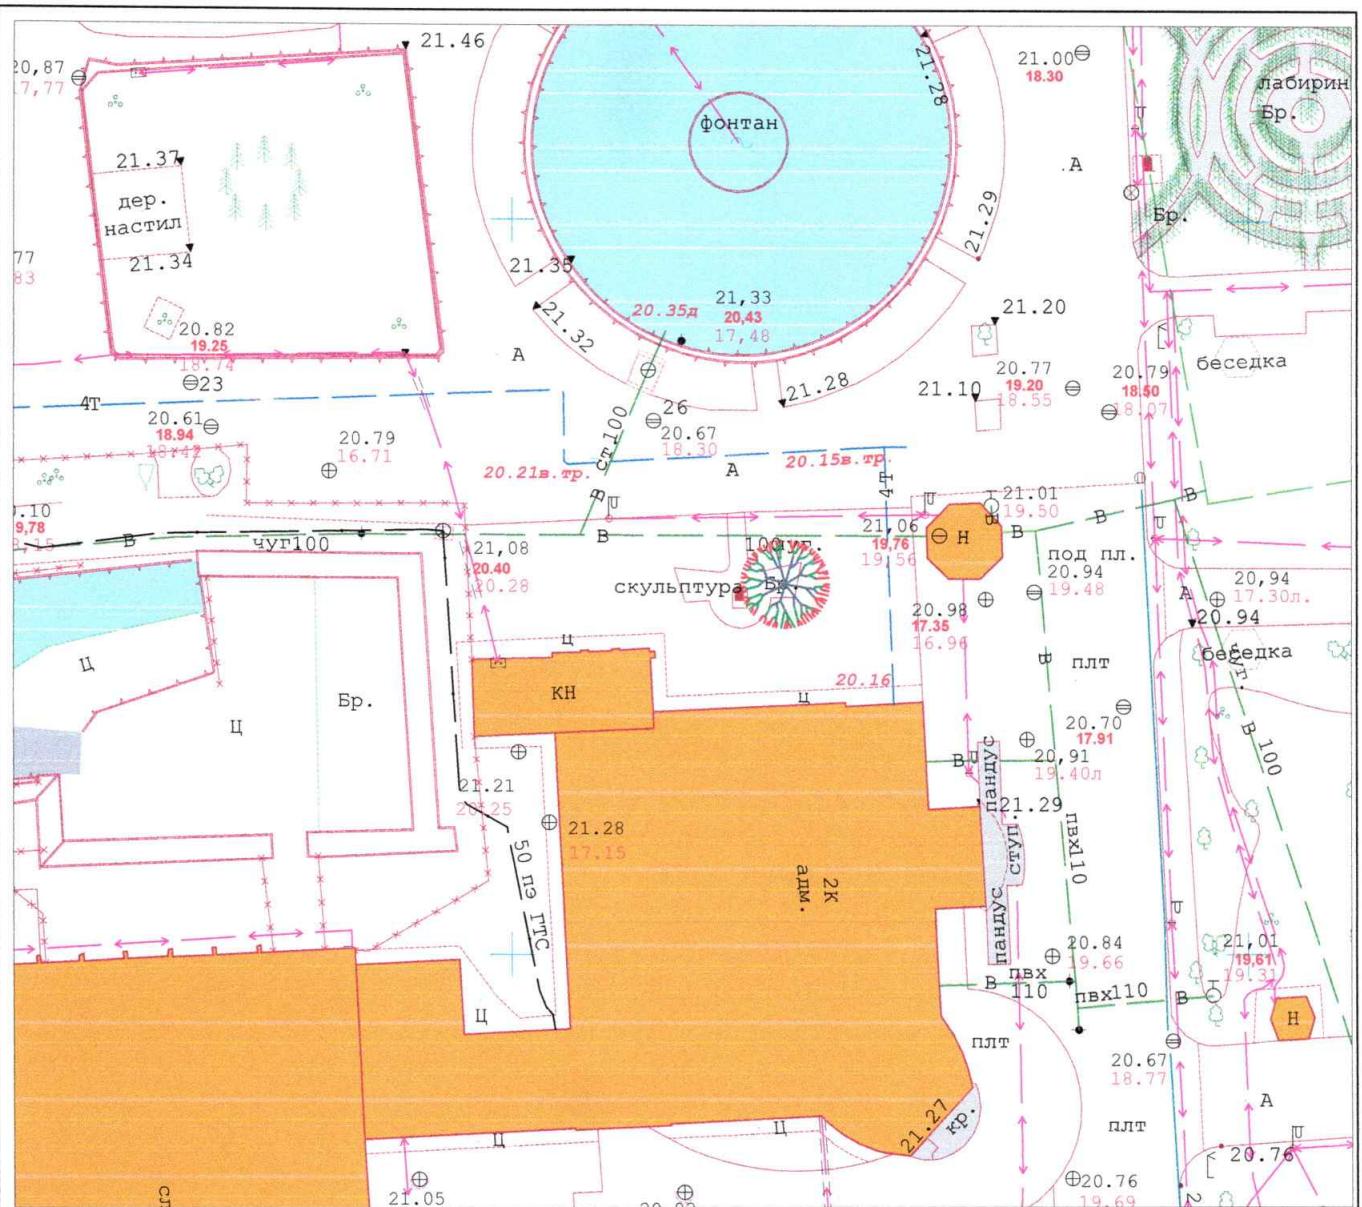

Условные обозначения	Порода и характеристики саженцев
	Бук лесной плаукий пурпурнолистный возраст не менее 12 лет, диаметр ствола не менее 4 см, высота не менее 3,0 м, 1 шт.

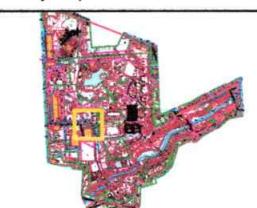

помечается проверка:
24.06.21

Н. В. Багров

МАУК "Калининградский зоопарк"

Проект компенсационного озеленения

Лист 4.2. Посадочный план

Масштаб 1:500