



Тип 1. (Конструкция дорожной одежды проездов и мест стоянки автотранспортных средств)

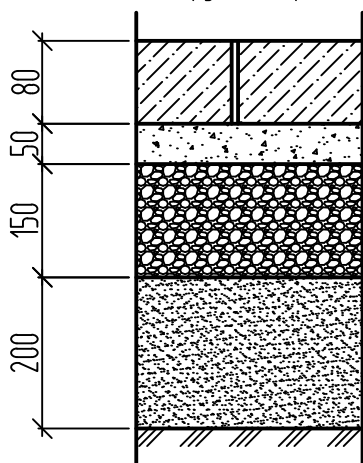

- Бетонная плитка толщиной 80 мм. (В30 прочность на сжатие; F200 марка по морозостойкости). ГОСТ 17608-91.
- Песчаноцементная сухая смесь 50 мм. (состоящая из - песка средней крупности с крупностью зерен до 2,5 мм, портландцемента класса М 400. Соотношение частей песок : цемент 3:1)
- Щебень, фракция 40-70 мм. или 20-40 мм., марки 600-800, по способу заклинки, толщиной 150 мм. ГОСТ 8267-93.
- Песок средней крупности (модуль крупности 2 - 2.5) толщиной 200 мм. ГОСТ 8736-93.
- Земляное полотно, уплотнить до нормативного значения.


Тип 2. (Конструкция дорожной одежды тротуара)

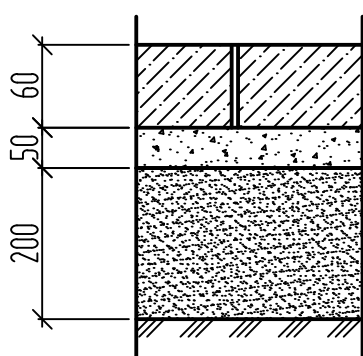

- Бетонная плитка толщиной 60 мм. (В30 прочность на сжатие; F200 марка по морозостойкости). ГОСТ 17608-91.
- Песчаноцементная сухая смесь 50 мм. (состоящая из - песка средней крупности с крупностью зерен до 2,5 мм, портландцемента класса М 400. Соотношение частей песок-цемент 3:1)
- Песок средней крупности (модуль крупности 2 - 2.5) толщиной 200 мм. ГОСТ 8736-93.
- Земляное полотно, уплотнить до нормативного значения.





Согласовано:	
Взам. инв. №	
Подпись и дата	
Инв. № подл.	

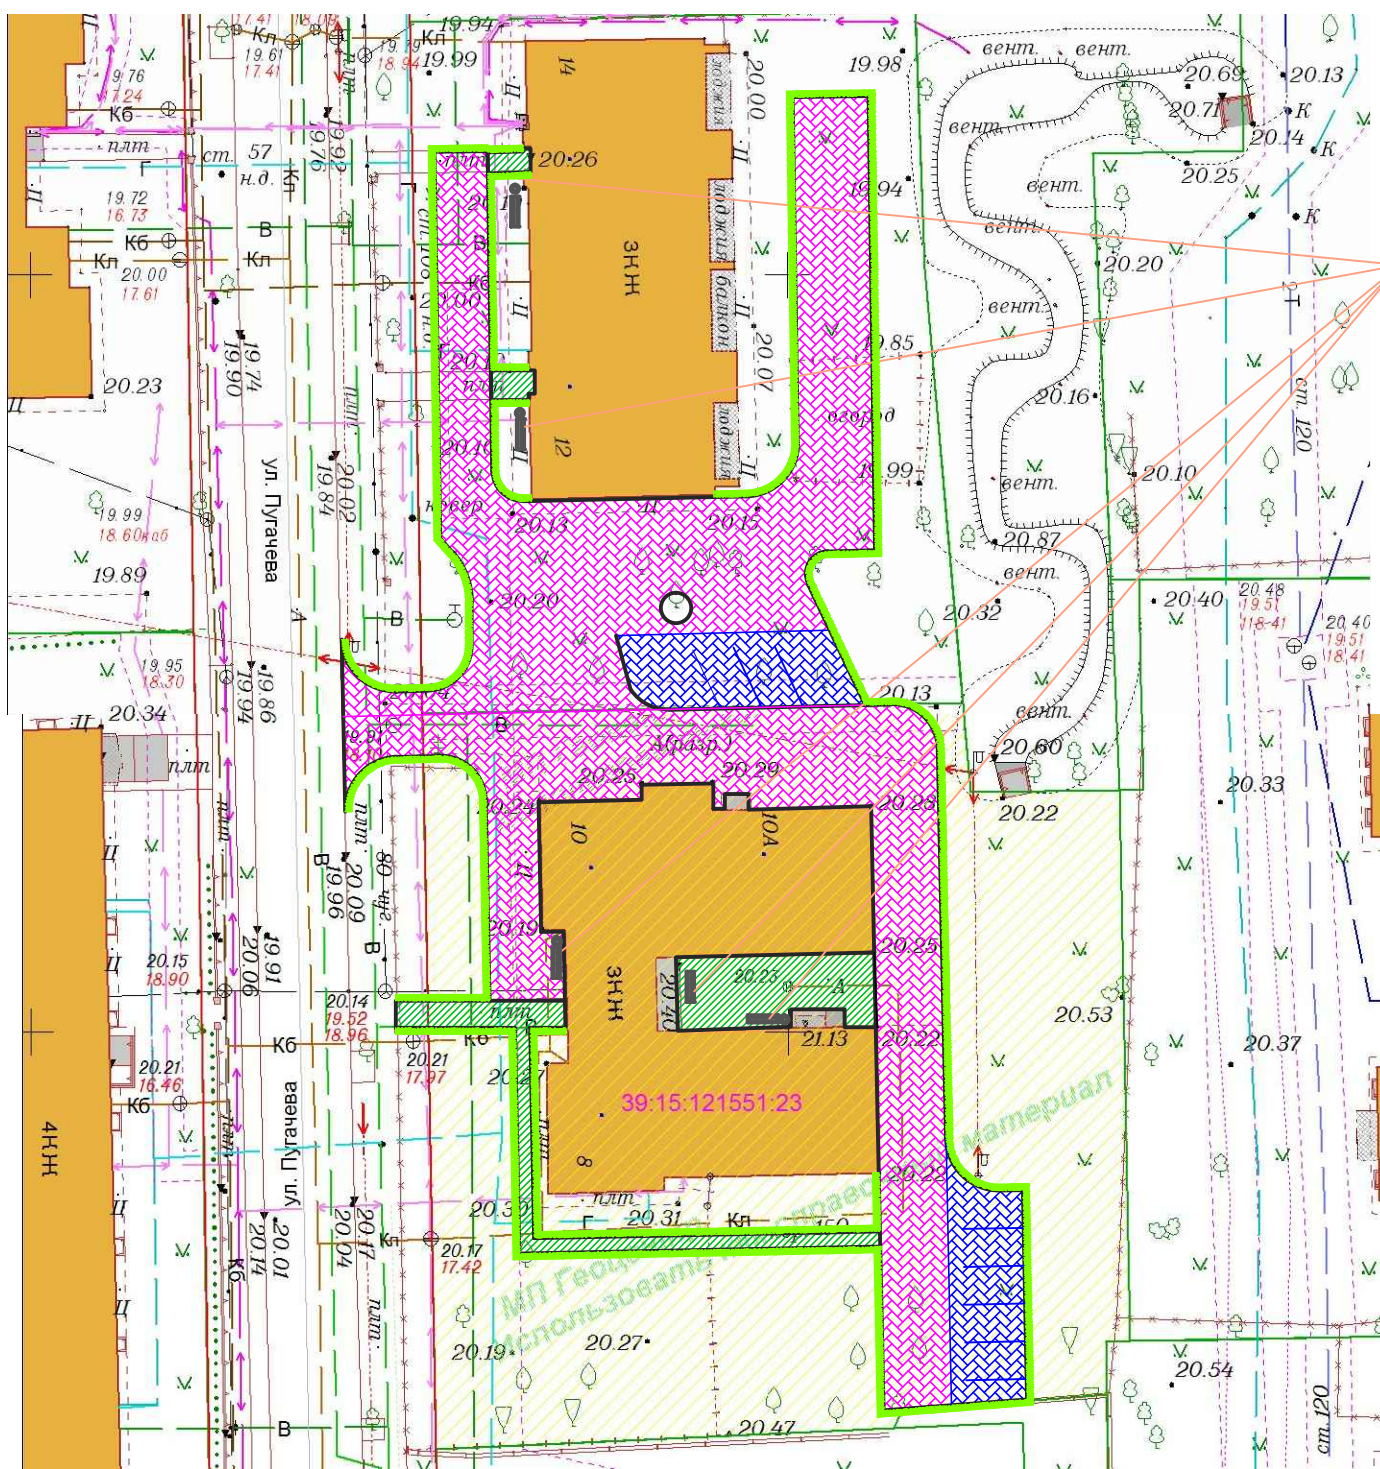						13.2017 ГП		
						Муниципальная программа формирования современной городской среды городского округа "Город Калининград"		
Изм.	Кол.уч.	Лист	№ док.	Подп.	Дата			
						Благоустройство дворовой территории МКД г.Калининград, ул. Пугачева, 8-10-10А; 12-14.		
						Стация	Лист	Листов
						Р	4	
						МКУ "КР МКД"		
Общие данные (окончание)								





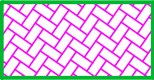

Условные обозначения:

ул. Пугачева 8-10-10А:

-  - мощение проезда дворовой территории плиткой, толщиной 80 мм. S=471 м²
-  - мощение парковочных мест дворовой территории плиткой, толщиной 80 мм. S=80 м²
-  - мощение тротуара дворовой территории плиткой, толщиной 60 мм. S=123 м²
-  - подготовка почвы для газона, 78 м² (из них 15 м² уточняется по месту).

ул. Пугачева 12-14:

-  - мощение проезда дворовой территории плиткой, толщиной 80 мм. S=534 м²
-  - мощение парковочных мест дворовой территории плиткой, толщиной 80 мм. S=76 м²
-  - мощение тротуара дворовой территории плиткой, толщиной 60 мм. S=10 м²
-  - подготовка почвы для газона, 64 м² (из них 15 м² уточняется по месту).

Согласовано:	
Взам. инв. №	
Подпись и дата	
Инв. № подл.	

						13.2017 ГП			
						Муниципальная программа формирования современной городской среды городского округа "Город Калининград"			
Изм.	Кол.уч.	Лист	№ док.	Подп.	Дата	г. Калининград, ул. Пугачева 12-14; 8-10-10а	Стация	Лист	Листов
							Р	1	
ГИП	Беляков Н.Н.					Планируемая схема благоустройства План покрытий	МКУ "КР МКД"		
Разраб.	Сметанина Е.Н.								
Н.контр.	Фонарев Р.В.								

Спецификация

Поз.	Обозначение	Наименование	Ед.изм.	Кол-во	Примечание
		<u>ул. Пугачева 8-10-10а</u>			
		Минимальные работы			
1		Разборка покрытий и оснований асфальтобетонных, толщиной.	м2	146	
3		Демонтаж существующего бортового камня БР 100.20.8	п.м.	30	
4	ГОСТ 17608-91	Бетонная плитка толщиной 80 мм. (В30 прочность на сжатие)	м2	471	Тип 1
5	ГОСТ 17608-91	Бетонная плитка толщиной 60 мм. (В30 прочность на сжатие)	м2	123	Тип 2
6	ГОСТ 6665-93	Камни бортовые бетонные БР 100.30.15	п.м.	90	
7	ГОСТ 6665-93	Камни бортовые бетонные БР 100.20.8	п.м.	192	
8		Скамейки со спинкой	шт	3	
9		Урна	шт	3	
14		Средств технического регулирования на время производства работ	п.м.	5	
15					
		Дополнительные работы			
16	ГОСТ 17608-91	Бетонная плитка толщиной 80 мм. (В30 прочность на сжатие)	м2	80	Тип 1
17	ГОСТ 6665-93	Камни бортовые бетонные БР 100.30.15	п.м.	26	
18		Подготовка почвы для газона	м2	78	
		<u>ул. Пугачева 12-14</u>			
		Минимальные работы			
1		Разборка покрытий и оснований асфальтобетонных, толщиной.	м2	127	
3		Демонтаж существующего бортового камня БР 100.20.8	п.м.	12	
4	ГОСТ 17608-91	Бетонная плитка толщиной 80 мм. (В30 прочность на сжатие)	м2	534	Тип 1

Согласовано: _____
Взам. инв. № _____
Подпись и дата _____
Инв. № подл. _____

13.2017 ГП

Муниципальная программа формирования современной городской среды городского округа "Город Калининград"

Изм.	Кол.уч.	Лист	№ док.	Подп.	Дата				
						Благоустройство дворовой территории МКД г.Калининград, ул. Пугачева, 8-10-10А; 12-14.	Стация	Лист	Листов
							Р		
						Спецификация (начало)	МКУ "КР МКД"		

ГИП	Беляков Н.Н.
Исполнил	Сметанина Е.Н.
Н.контр.	Фонарев Р.В.

5	ГОСТ 17608-91	Бетонная плитка толщиной 60 мм. (В30 прочность на сжатие)	м2	10	Тип 2
6	ГОСТ 6665-93	Камни бортовые бетонные БР 100.30.15	п.м.	178	
7	ГОСТ 6665-93	Камни бортовые бетонные БР 100.20.8	п.м.	27	
8		Скамейки со спинкой	шт	2	
9		Урна	шт	2	
14		Регулирование высотного положения крышек колодцев с подъемом на высоту до 10 см	шт.	1	
15		Средств технического регулирования на время производства работ	п.м.	5	
Дополнительные работы					
16	ГОСТ 17608-91	Бетонная плитка толщиной 80 мм. (В30 прочность на сжатие)	м2	76	Тип 1
17	ГОСТ 6665-93	Камни бортовые бетонные БР 100.30.15	п.м.	26	
18		Подготовка почвы для газона	м2	64	

Согласовано:

Согласовано: _____ / _____ / _____
(Ф.И.О. собственника помещений МКД) (подп.) (дата)

Согласовано: _____ / _____ / _____
(Ф.И.О. собственника помещений МКД) (подп.) (дата)

Взам. инв. №

Подпись и дата

Инв. № подл.

13.2017 ГП

Муниципальная программа формирования современной городской среды городского округа "Город Калининград"

Изм.	Кол.уч.	Лист	№ док.	Подп.	Дата

Благоустройство дворовой территории МКД г.Калининград, ул. Пугачева, 8-10-10А; 12-14.

Стадия	Лист	Листов
Р		

Спецификация (окончание)

МКУ "КР МКД"

ГИП	Беляков Н.Н.
Исполнил	Сметанина Е.Н.
Н.контр.	Фонарев Р.В.