

**ПРОЕКТ РЕКОНСТРУКЦИИ ЗЕЛЕННЫХ НАСАЖДЕНИЙ
на территории Центрального парка культуры и отдыха
(КН 39:15:111019:372)
в г. Калининграде**

Проектная документация

«Утверждено»:

Заместитель главы администрации,
председатель комитета городского
хозяйства и строительства
администрации городского округа
«Город Калининград»

«Согласовано»:

Министерством природных ресурсов и
экологии Калининградской области



М.П. М.В. Федосеев
« 21 » _____ 2025 г.




М.П. _____
_____ 2025 г.


Калининград
2025 г.

В-никс-9355
от 30.10.2025

ПОЯСНИТЕЛЬНАЯ ЗАПИСКА

Проект реконструкции зелёных насаждений объекта по адресу г. Калининград, пр-кт Победы, 1 (КН 39:15:111019:372), разработан на основании:

- данных инженерно-топографической съёмки;
 - перечётной ведомости зелёных насаждений от 14.10.2024 г. № ПВ-122;
 - перечётной ведомости зелёных насаждений от 15.10.2024 г. № ПВ-124;
 - перечётной ведомости зелёных насаждений от 14.01.2025 № ПВ-2;
 - перечётной ведомости зелёных насаждений от 14.08.2025 г. № ПВ-125;
 - визуального осмотра существующей территории.
- а также с учетом действующих нормативных документов:
- СП 82.13330.2016 «Благоустройство территорий»;
 - Правила создания, охраны и содержания зелёных насаждений, разработанные Академией коммунального хозяйства им. К.Д. Панфилова, и утверждённые приказом Государственного Комитета Российской Федерации по строительству и жилищно-коммунальному комплексу от 15.12.1999 № 153 (МДС 13-5.2000);
 - СП 42.13330.2016 «Градостроительство. Планировка и застройка городских и сельских поселений»;
 - ГОСТ Р 59370-2021 «Зеленые стандарты. Посадочный материал декоративных растений»;
 - Закон Калининградской области от 21.12.2006 г. № 100 «Об охране зелёных насаждений»;
 - Правила благоустройства территории городского округа «Город Калининград», утвержденных решением городского Совета депутатов Калининграда от 30.06.2021 г. № 182;
 - Постановление Правительства Калининградской области № 118 от 19.03.2007 г. «Об определении нормативов и порядка исчисления компенсационной стоимости зеленых насаждений и объектов озеленения на территории Калининградской области»
 - Постановление Правительства Калининградской области от 05.10.2022 г. № 520 «О внесении изменений в постановление Правительства Калининградской области от 19 марта 2007 года № 118»
 - Постановление Правительства Калининградской области № 521 от 05.10.2022 г. «Об определении экологической ценности видов (пород) зеленых насаждений и правил замены видов (пород) зеленых насаждений при проведении компенсационного озеленения на территории Калининградской области».

Согласно ст. 1 Закона Калининградской области от 21.12.2006 г. № 100 «Об охране зелёных насаждений», понятие реконструкция зеленых насаждений включает в себя изменение видового, возрастного состава и планировки зеленых насаждений с целью восстановления или улучшения их

рекреационных, защитных, санитарно-гигиенических, эстетических и иных полезных свойств и функций.

При проектировании реконструкции и восстановления насаждений на объекте основным принципом стало максимальное сохранение жизнеспособной растительности и увеличение сроков жизни отдельных деревьев, применен метод частичной (неполной) реконструкции зеленых насаждений.

Проектом обеспечена экономическая эффективность запланированных мероприятий, с учётом целесообразности функций отдельных компонентов, их архитектурно-планировочной предназначенности и эстетической выразительности.

На части территории с целью определения общего состояния деревьев и кустарников проведено обследование зелёных насаждений, выявлены преобладающие, основные и дополнительные (сопутствующие) виды деревьев и кустарников, их возраст, степени угнетения растений друг другом, воздействие на них неблагоприятных факторов среды.

При оценке насаждений учитывались:

- степень загущённости древостоя, когда кроны отдельных растений проникают своими ветвями друг в друга более чем на 1/3; наличие у древесных растений сухих ветвей и сучьев в нижнем ярусе крон; полноту (сомкнутость по кронам) - 0,8-1,0;
- степень деформации крон и стволов деревьев в группах одновидового состава (растения сильно наклонённые, с вытянутыми стволами и однобокими кронами);
- возраст - физиологически старые деревья, с сухими ветвями, с повреждённой древесиной, необратимо повреждённые болезнями и вредителями;
- совместимость видов - в группах; виды биологически несовместимые, находящиеся в дисгармонии друг с другом по цветовой гамме - по окраске стволов, по цвету листьев и плодов, по архитектонике крон;
- размещение - группы, куртины деревьев, хаотично размещённые, с разрушенной структурой, находящиеся в местах высоких рекреационных нагрузок, на вытоптанных посетителями объекта участках с нарушенной дорожно-тропиночной сетью, с низким уровнем благоустройства;
- состояние зелёных насаждений.

Состояние деревьев оценивалось в соответствии с постановлением Правительства Калининградской области от 05.10.2022 № 520 «О внесении изменений в постановление Правительства Калининградской области от 19 марта 2007 года № 118» по четырёхбалльной шкале - «здоровое», «ослабленное», «сильно ослабленное» и «усыхающее».

«Здоровое»

Древесные растения без признаков ослабления, крона густая (для данной породы, возраста и условий местопроизрастания); хвоя (листва) зелёная; прирост текущего года нормального размера.

«Ослабленное»

Хвойные: крона разреженная; хвоя светло-зелёная; прирост уменьшен, но не более чем наполовину; отдельные ветви засохли.

Лиственные: крона разреженная; листва светло-зелёная; прирост уменьшен, но не более чем наполовину.

«Сильно ослабленное»

Хвойные: крона ажурная; хвоя светло-зелёная, матовая; прирост слабый, менее половины обычного; усыхание ветвей до 2/3 кроны; имеются плодовые тела трутовых грибов или характерные для них дупла.

Лиственные: крона ажурная; листва мелкая, светло-зелёная; прирост слабый, менее половины обычного; усыхание ветвей до 2/3 кроны; обильные водяные побеги; плодовые тела трутовых грибов или характерные для них дупла.

«Усыхающее»

Хвойные: крона сильно ажурная; хвоя серая, желтоватая или желто-зелёная; прирост очень слабый или отсутствует; усыхание более 2/3 ветвей; наличие болезней.

Лиственные: крона сильно ажурная; листва мелкая, редкая, светло-зелёная или желтоватая; прирост очень слабый или отсутствует; усыхание более 2/3 ветвей; наличие болезней.

Состояние газонов, цветников и иной травянистой растительности оценивалось по трёхбалльной шкале - «хорошее», «удовлетворительное» и «неудовлетворительное».

«Хорошее»

Поверхность газонов, цветников и иной травянистой растительности хорошо спланирована, травостой густой, однородный, равномерный; регулярное скашивание травостоя; цвет газона интенсивно зелёный; отсутствие сорняков и мха.

«Удовлетворительное»

Поверхность газонов, цветников и иной травянистой растительности с заметными неровностями; травостой неровный с примесью сорняков; нерегулярное скашивание травостоя на газоне.

«Неудовлетворительное»

Травостой газона или цветника изреженный, неоднородный, много сорняков; окраска газона или цветника неровная (пятнами) с преобладанием жёлтых оттенков; на газоне много мха.

Также определение экологической ценности видов (пород) зелёных насаждений и правил замены видов (пород) зелёных насаждений при проведении компенсационного озеленения осуществлялось в соответствии с Постановлением № 521 от 05.10.2022г.

Величины расстояний между растениями различных видов в проектном решении приняты согласно требованиям СП 42.13330.2016 «Градостроительство. Планировка и застройка городских и сельских поселений», в соответствии с биологическими особенностями роста и

развития видов. Растения с раскидистой кроной следует размещать на расстоянии не ближе 8-10 м друг от друга, деревья с кроной средней величины - не менее 5-6 м, с узкой кроной - 3-4 м.

При реконструкции насаждений принята во внимание способность растений противостоять экстремальным условиям - влажности, загазованности и запылённости воздуха.

Основу насаждений составляют в основном лиственные виды ассортимента растений как структурные компоненты, от которых зависит общий колорит и характер композиции территории. Основу насаждений составляют деревья, относящиеся к семействам буковые, березовые, кленовые и ивовые.

В соответствии с согласованными перечетными ведомостями зеленых насаждений от 14.10.2024 г. № ПВ-122, от 15.10.2024 г. № ПВ-124, от 14.01.2025 № ПВ-2, от 14.08.2025 г. № ПВ-125 в границах земельного участка по адресу: г. Калининград, пр-кт Победы, 1 (КН 39:15:111019:372) планируется выполнить реконструкцию зеленых насаждений с вырубкой 29 деревьев. Площадь вырубаемых зеленых насаждений в рамках реконструкции зеленых насаждений 228 кв.м.

Распределение подлежащих реконструкции деревьев по породам и экологической ценности вида следующее:

№ п. п.	Наименования вида (породы)	Группа ценности	Количество, шт	Экологическая ценность вида (породы), балл
	Деревья:			
1	Липа мелколистная	I	6	$6 \times 9 = 54$
2	Береза повислая	II	1	$1 \times 10 = 10$
3	Бук лесной	II	1	$1 \times 10 = 10$
4	Ольха черная	III	1	$1 \times 7 = 7$
5	Ива козья	III	6	$6 \times 7 = 42$
6	Клен остролистный	I	8	$8 \times 11 = 88$

7	Ясень обыкновенный	II	3	$3 \times 10 = 30$
8	Рябина обыкновенная	II	3	$3 \times 10 = 30$
ИТОГО:			29	271

Общее количество баллов экологической ценности вырубаемых в рамках реконструкции зеленых насаждений 29 деревьев составляет 271 балл.

В соответствии с требованиями ст. 6 Закона Калининградской области от 21.12.2006 г. № 100 «Об охране зеленых насаждений», замещающая посадка в рамках реконструкции зеленых насаждений запланирована в границах территории по адресу г. Калининград, пр-кт Победы, 1 предусматривается посадка 26 деревьев на земельном участке с КН 39:15:111019:372. Общее количество баллов экологической ценности высаживаемых зеленых насаждений составляет 276 баллов.

Высаживаемые породы деревьев определены в соответствии с постановлением Правительства Калининградской области № 118 от 19.03.2007 «Об определении нормативов и порядка исчисления компенсационной стоимости зеленых насаждений и объектов озеленения на территории Калининградской области» и в соответствии с постановлением Правительства Калининградской области № 521 от 05.10.2022 «Об определении экологической ценности видов (пород) зеленых насаждений и правил замены видов (пород) зеленых насаждений при проведении компенсационного озеленения на территории Калининградской области».

Срок посадки зелёных насаждений не позднее 30.10.2026 г.

№ п.п.	Наименования вида (породы)	Группа ценности	Кол-во, шт	Экологическая ценность вида (породы), балл	Параметры саженцев
	Деревья:				
1	Липа обыкновенная	I	6	$6 \times 9 = 54$	высота - 2,5 м, обхват стволана высоте 1,0 м – 8,0 см
2	Береза повислая «Юнги»	II	1	$1 \times 10 = 10$	высота - 2,5 м, обхват стволана высоте 1,0 м – 8,0 см
3	Бук лесной ф. пурпурная	II	2	$2 \times 11 = 22$	высота - 2,5 м, обхват стволана высоте 1,0 м – 8,0 см

4	Черемуха Маака	II	4	$4 \times 9 = 36$	высота - 2,5 м, обхват стволана высоте 1,0 м – 8,0 см
5	Клен остролистный Шведлера	I	8	$8 \times 13 = 104$	высота - 2,5 м, обхват стволана высоте 1,0 м – 8,0 см
6	Клен сахаристый	II	1	$1 \times 8 = 8$	высота - 2,5 м, обхват стволана высоте 1,0 м – 8,0 см
7	Ива памяти Шабурова	II	1	$1 \times 9 = 9$	высота - 2,5 м, обхват стволана высоте 1,0 м – 8,0 см
8	Граб обыкновенный "Фастигиата"	I	3	$3 \times 11 = 33$	высота - 2,5 м, обхват ствола на высоте 1,0 м – 8,0 см
ИТОГО:			26	276	

Практические работы по реконструкции зеленых насаждений необходимо осуществлять в соответствии с проектом организации работ: формирование насаждений и восстановление утраченных ими функций, активизация их жизненных процессов, повышение эстетической привлекательности. К основным мероприятиям относятся: валка, корчевка пней, посадка растений, повышение плодородия почвы.

При корчевке пней следует использовать известные средства механизации (набор пил и инструментов фирм Хуксварна и др.); крупные пни необходимо раздробить пнедробилкой на машине «Боб-кэт».

Ямы после удаления пней засыпаются почвогрунтом и растительной землей, участки засеваются газонными травами.

Посадочный материал для озеленения должен быть только из питомника и соответствовать требованиям по качеству и параметрам, установленным для саженцев деревьев и кустарников государственным стандартом ГОСТ 59370-2021 «Посадочный материал декоративных растений».

Саженцы деревьев должны иметь симметричную крону, очищенную от сухих и поврежденных ветвей, прямой штаб, здоровую, нормально развитую корневую систему с хорошо выраженной скелетной частью; на саженцах не должно быть механических повреждений, а также признаков повреждений вредителями и болезнями.

Для создания групп и рядовых посадок следует использовать саженцы лиственных древесных пород, относящиеся к 1-2 группе. Для создания аллей,

небольших групп, посадки одиночных экземпляров (солитеров) должны использоваться саженцы лиственных древесных пород, относящиеся к 3, 4 и 5 группам.

Для реконструкции и реставрации зелёных насаждений могут использоваться растения больших кондиций, нежели предусмотрены стандартом.

Вокруг саженца делают лунку с валиком из земли высотой 5-10 см, диаметр лунки должен быть кратным диаметру кроны саженца. Для всех высаживаемых деревьев в посадочную яму предусмотреть внесение растительного грунта не менее 50 % объёма посадочной ямы.

После посадки зелёных насаждений необходимо обеспечить насыщение корнеобитаемого слоя влагой до влажности 60-70% от полной влагоемкости. Для этого все высаживаемые растения обильно поливают по примерной норме 20-30 литров на дерево в зависимости от величины растения. В первые две недели после посадки растения необходимо поливать не менее трех раз в неделю в зависимости от погодных условий.

После посадки и полива саженцев поверхности лунок мульчируют сухим торфом, смешанным с песком, слоем не менее 2 см. с целью сокращения процесса испарения и сохранения влаги в корнеобитаемом слое. В качестве мульчи можно использовать также дробленую кору деревьев и щепу.

После посадки около каждого дерева сформировать приствольную лунку диаметром не менее 0,5 м.


Для обеспечения приживаемости за высаженными зелёными насаждениями и организации дальнейшего ухода необходимо обеспечить механическое укрепление («заякоривание») саженцев деревьев - установить комплекты из 3 (трех) вертикальных кольев, закрепленных между собой горизонтальными перемычками с креплением 3-х растяжек на штамбе (каждая через восьмёрку с использованием степлера для соединения мягких тканей прокладки). Для мягкой прокладки использовать мешковину, геотекстиль или специальные резиновые муфты. Диаметр окоренных импрегнированных кольев не менее 5 см, высота 1,7 м над уровнем земли после установки, общая высота не менее 2,2 м.

Содержание реконструируемых насаждений, уход за ними должны производиться согласно «Правил создания, охраны, содержания зелёных насаждений», разработанным Академией коммунального хозяйства им. К.Д. Панфилова, и утверждённым приказом Государственного Комитета Российской Федерации по строительству и жилищно-коммунальному комплексу от 15.12.1999 № 153 (МДС 13-5.2000).

МБУ «Дирекция ландшафтных парков». Центральный парк культуры и отдыха.

Посадочный план. Разбивочный чертеж.


Сводный план сетей инженерных коммуникаций. Лист 1. М 1:500

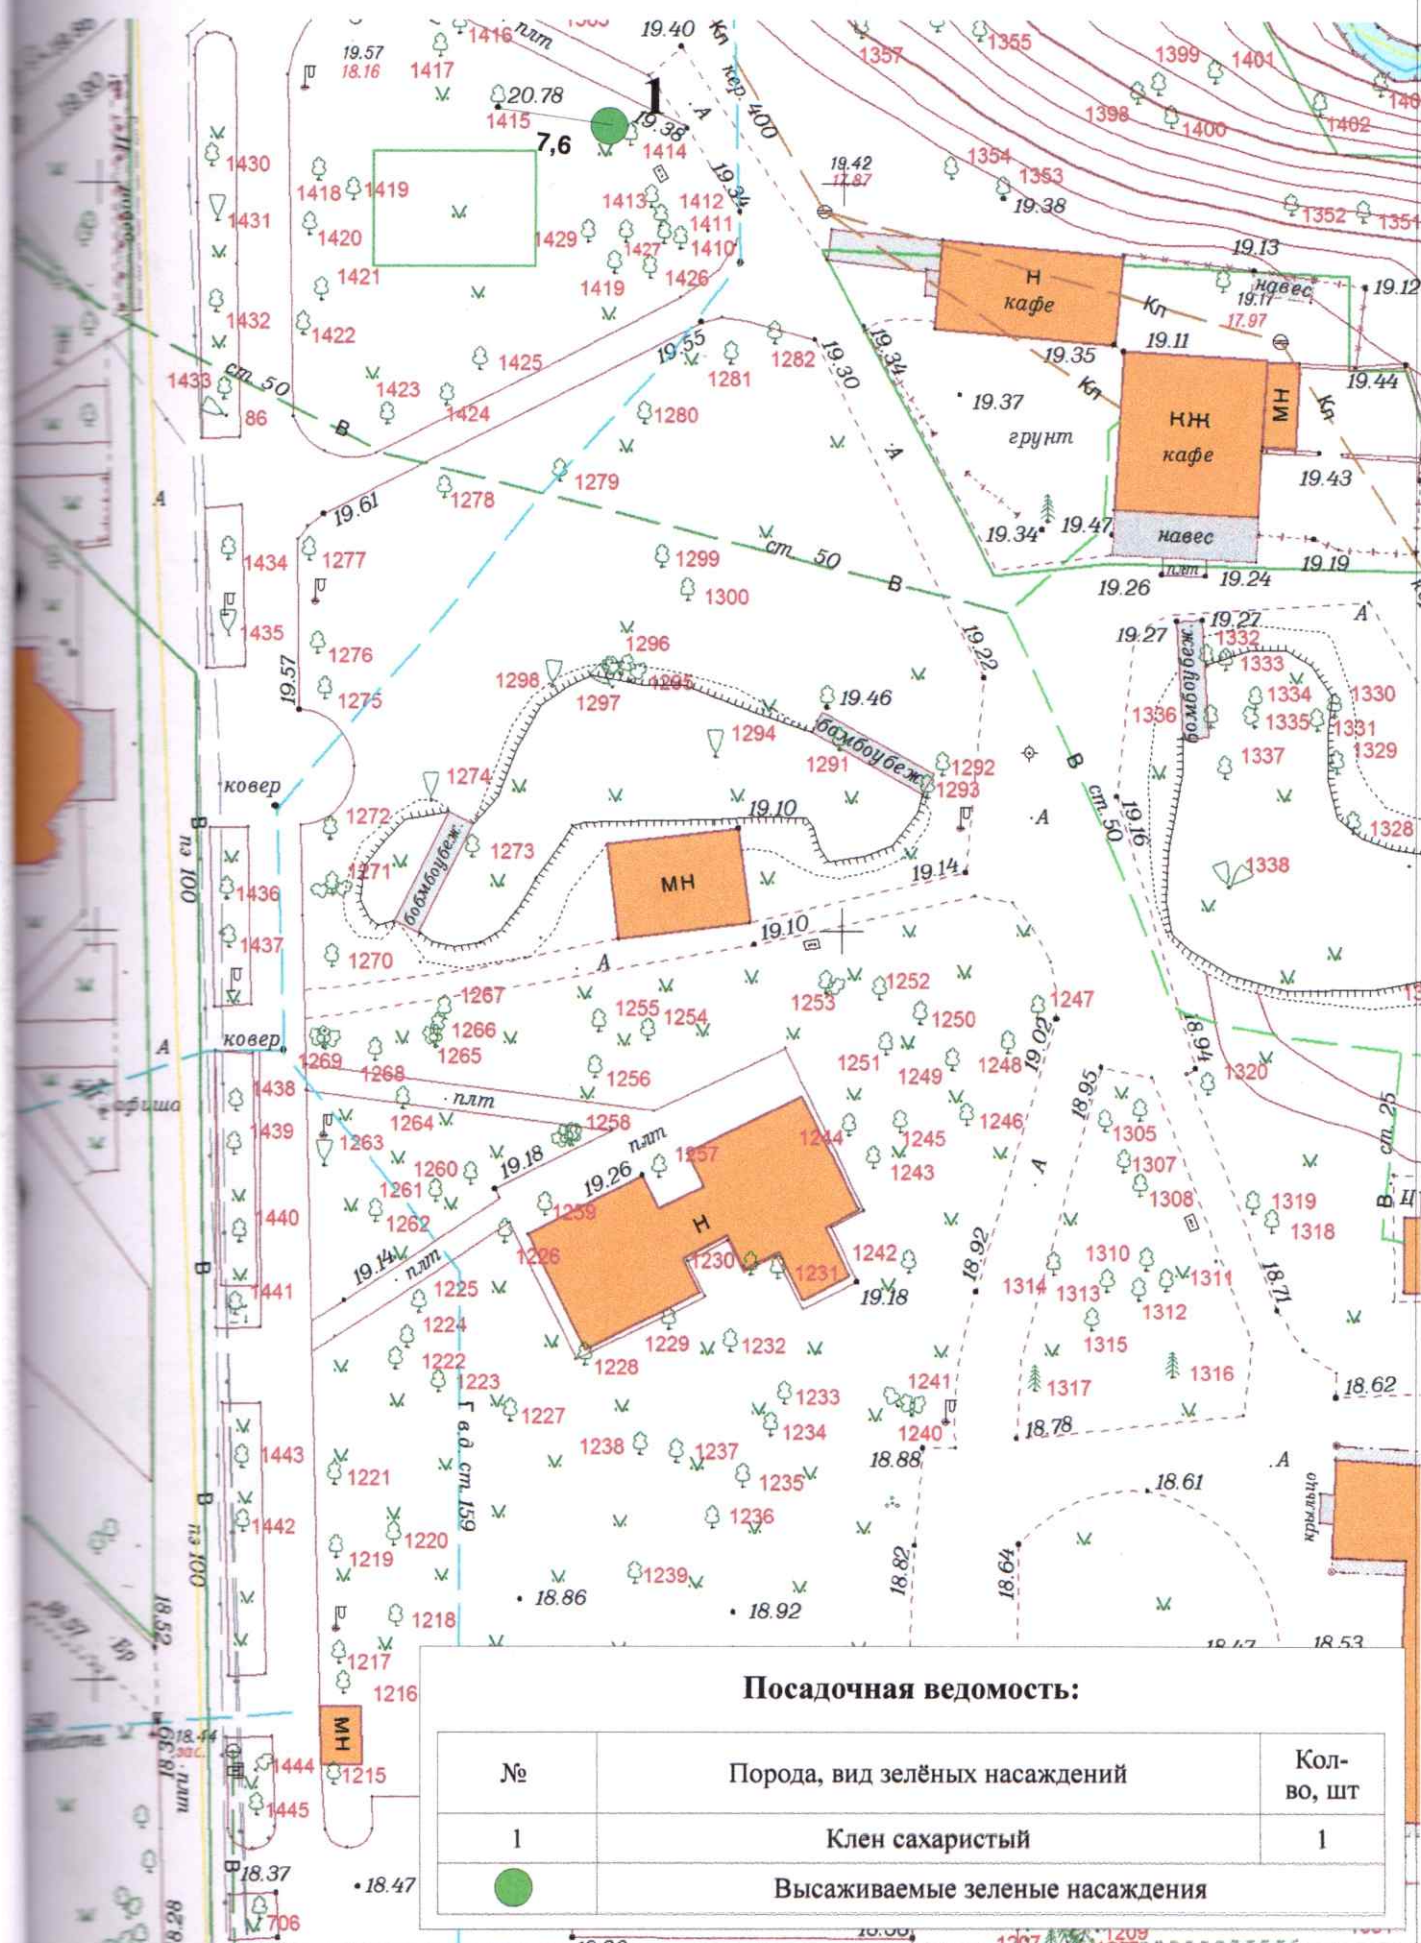


МБУ «Дирекция ландшафтных парков». Центральный парк культуры и отдыха.

Посадочный план. Разбивочный чертеж.

Сводный план сетей инженерных коммуникаций. Лист 2. М 1:500

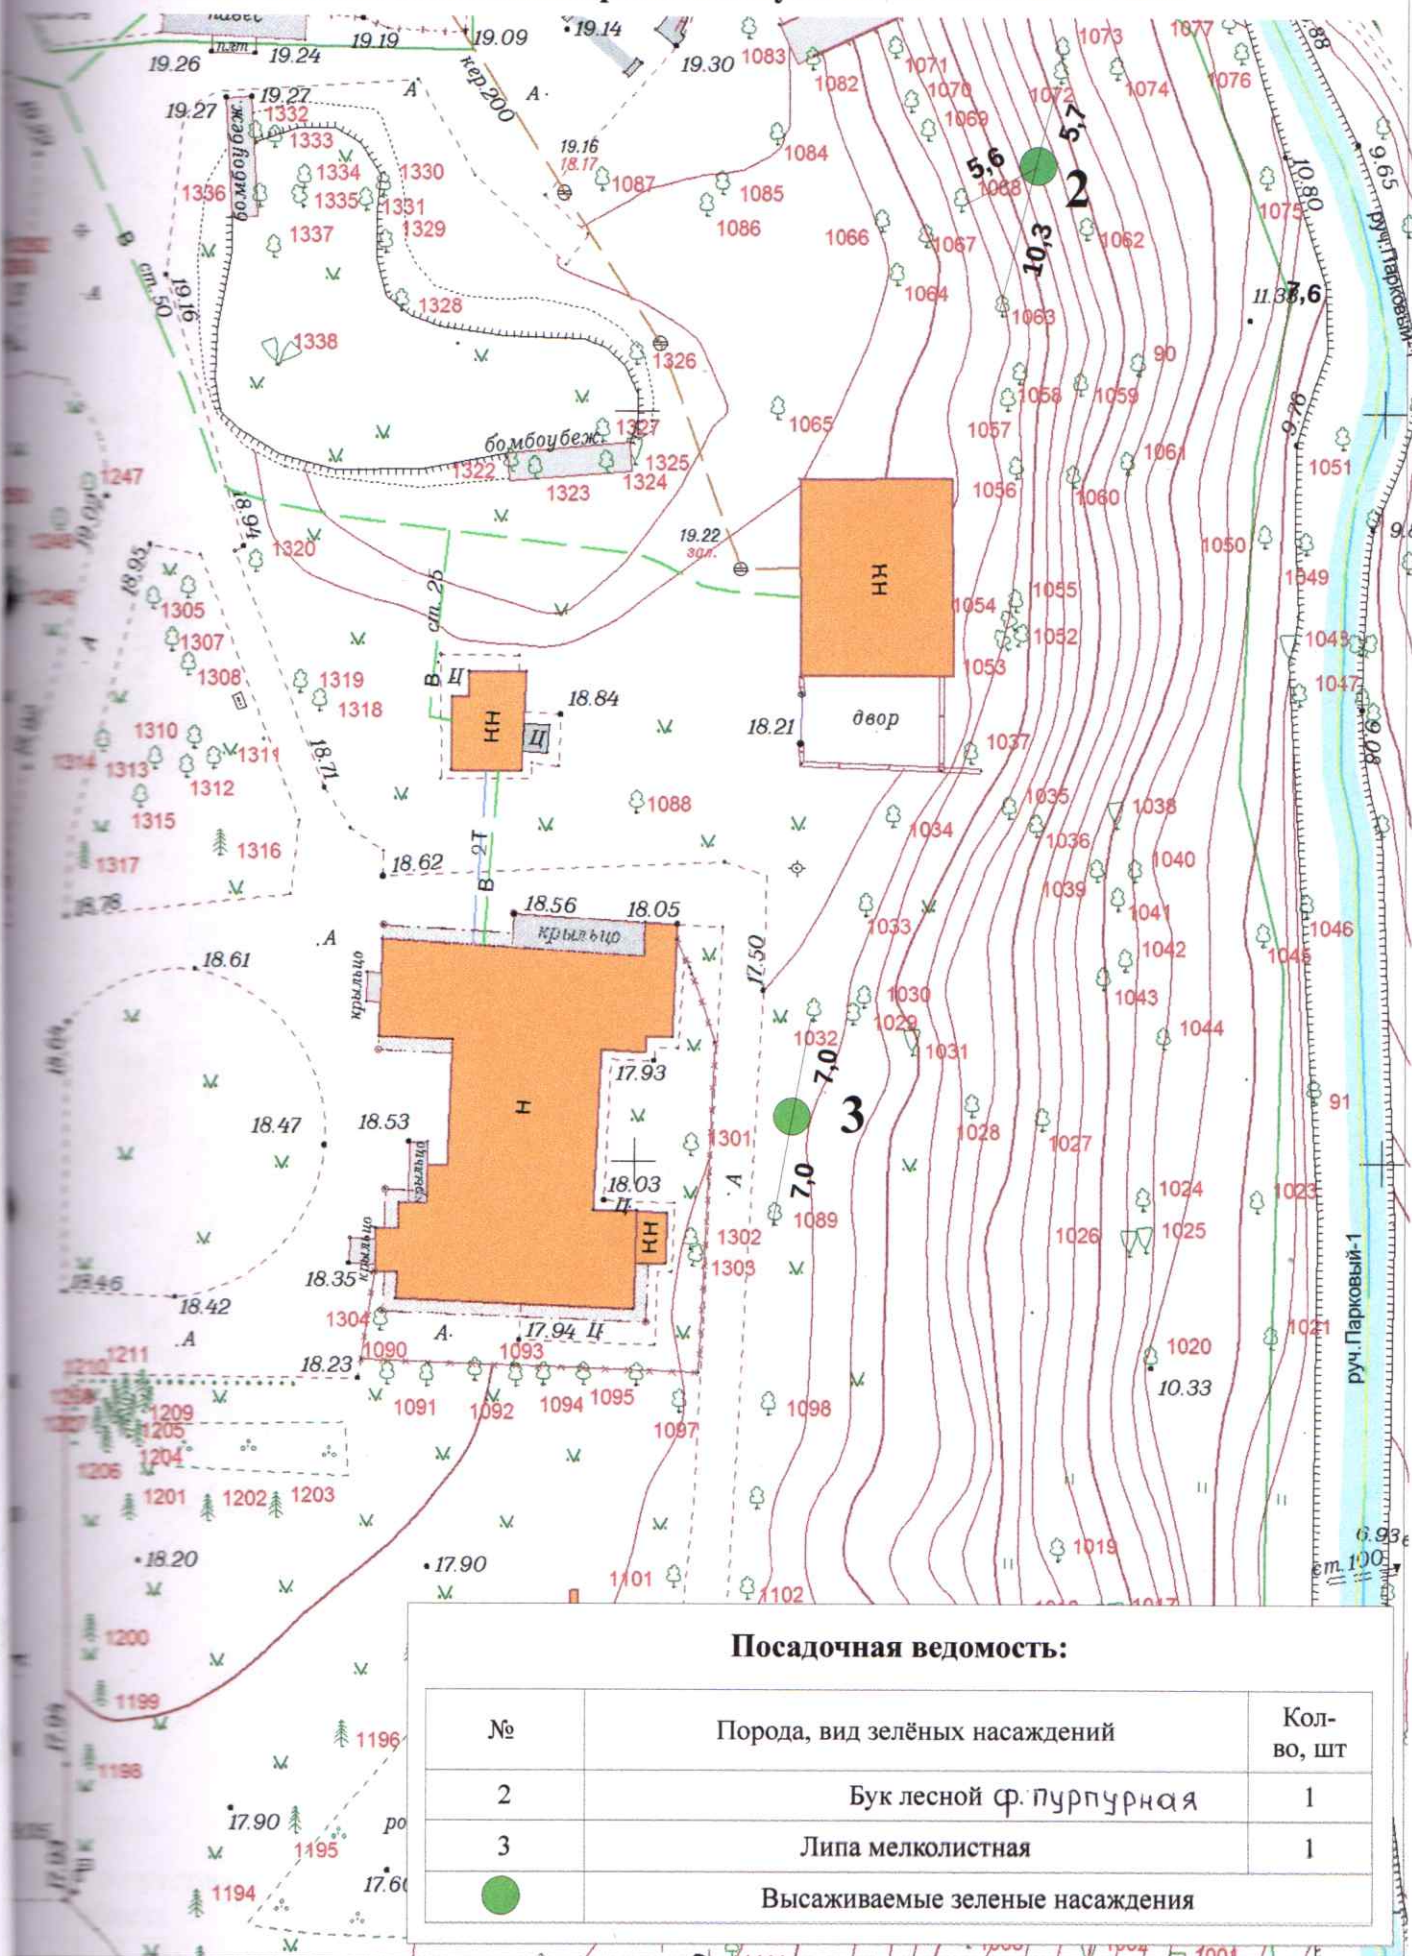

МБУ «Дирекция ландшафтных парков». Центральный парк культуры и отдыха.
Посадочный план. Разбивочный чертеж.
Сводный план сетей инженерных коммуникаций. Лист 3. М 1:500

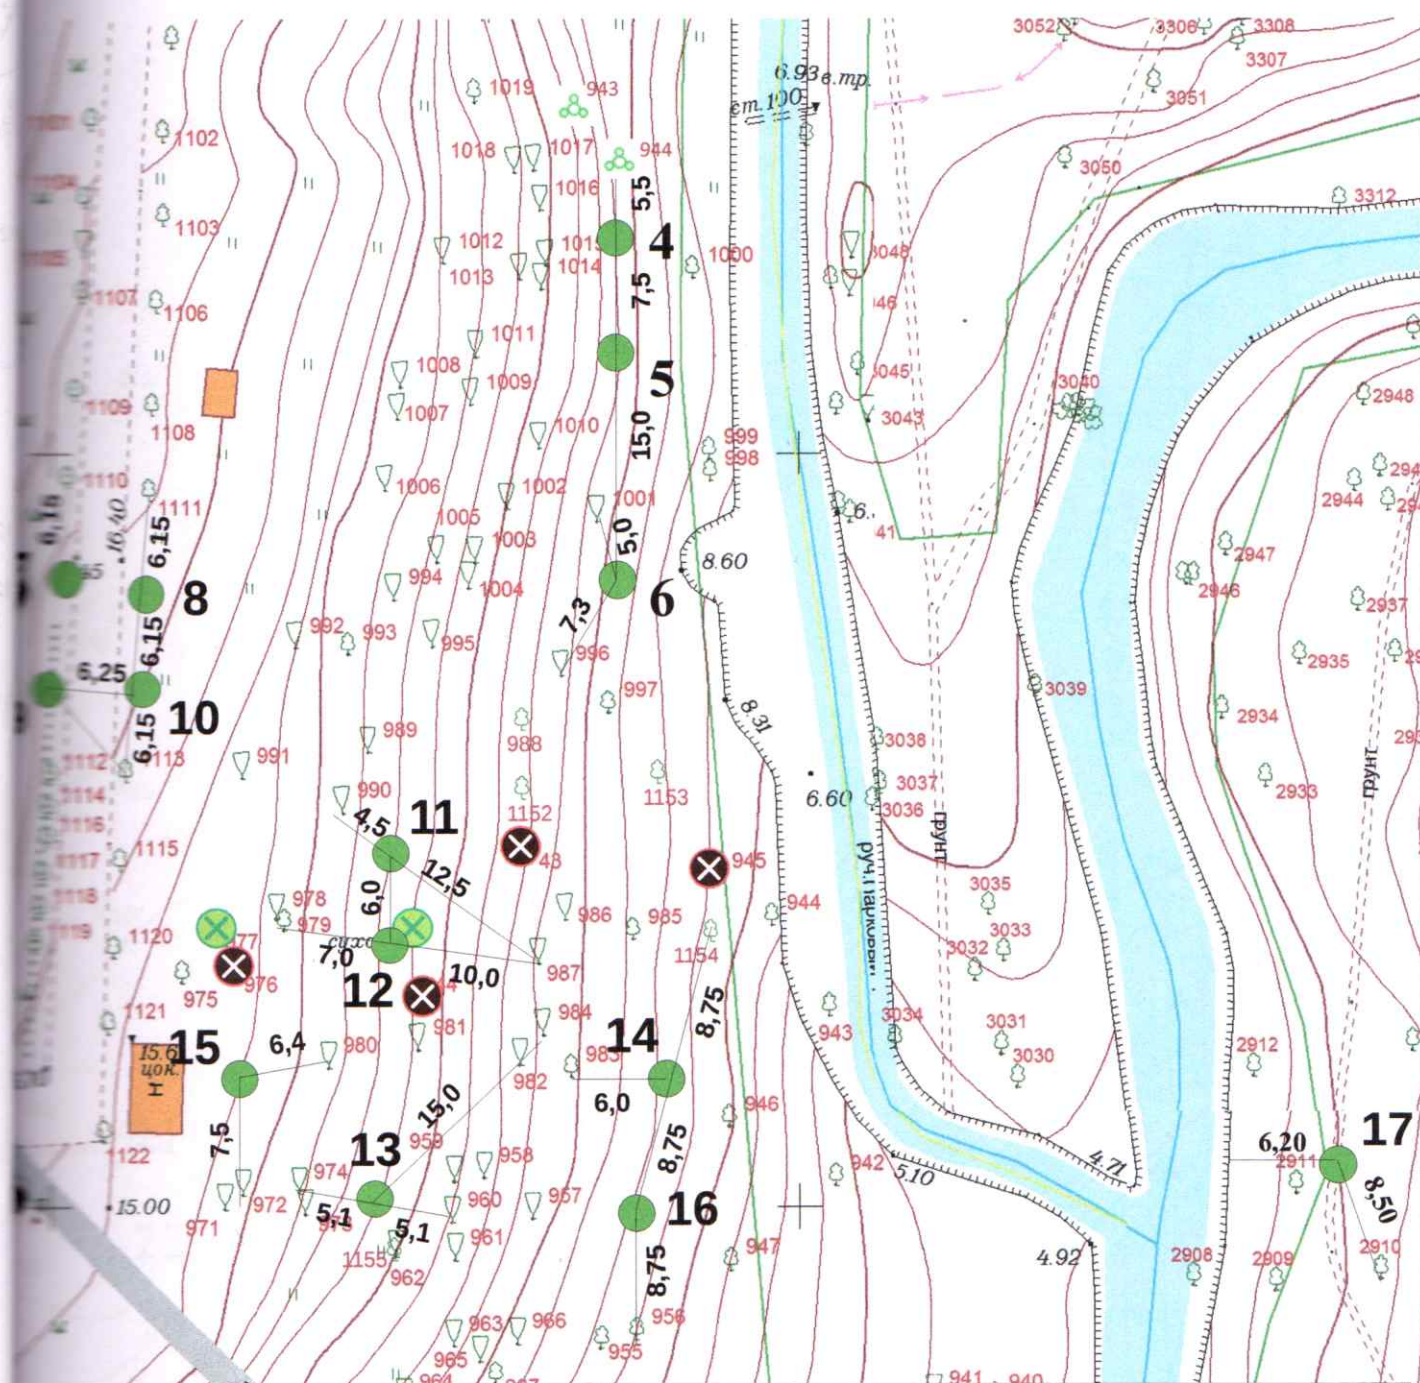

Посадочная ведомость:

№	Порода, вид зелёных насаждений	Кол-во, шт
4-6	Граб обыкновенный „Фастигиата“	3
7-10	Липа обыкновенная	4
15	Бук лесной ф. пурпурная	1
11-14	Черемуха Маака	4
16	Береза повислая "Юнги"	1
17	Ива памяти Шабурова	1
	Высаживаемые зеленые насаждения	

- пень
 - отсутствующий объект