


Схема посадки зеленых насаждений на территории общего пользования по пр-ту Победы - ул. Адмиральской

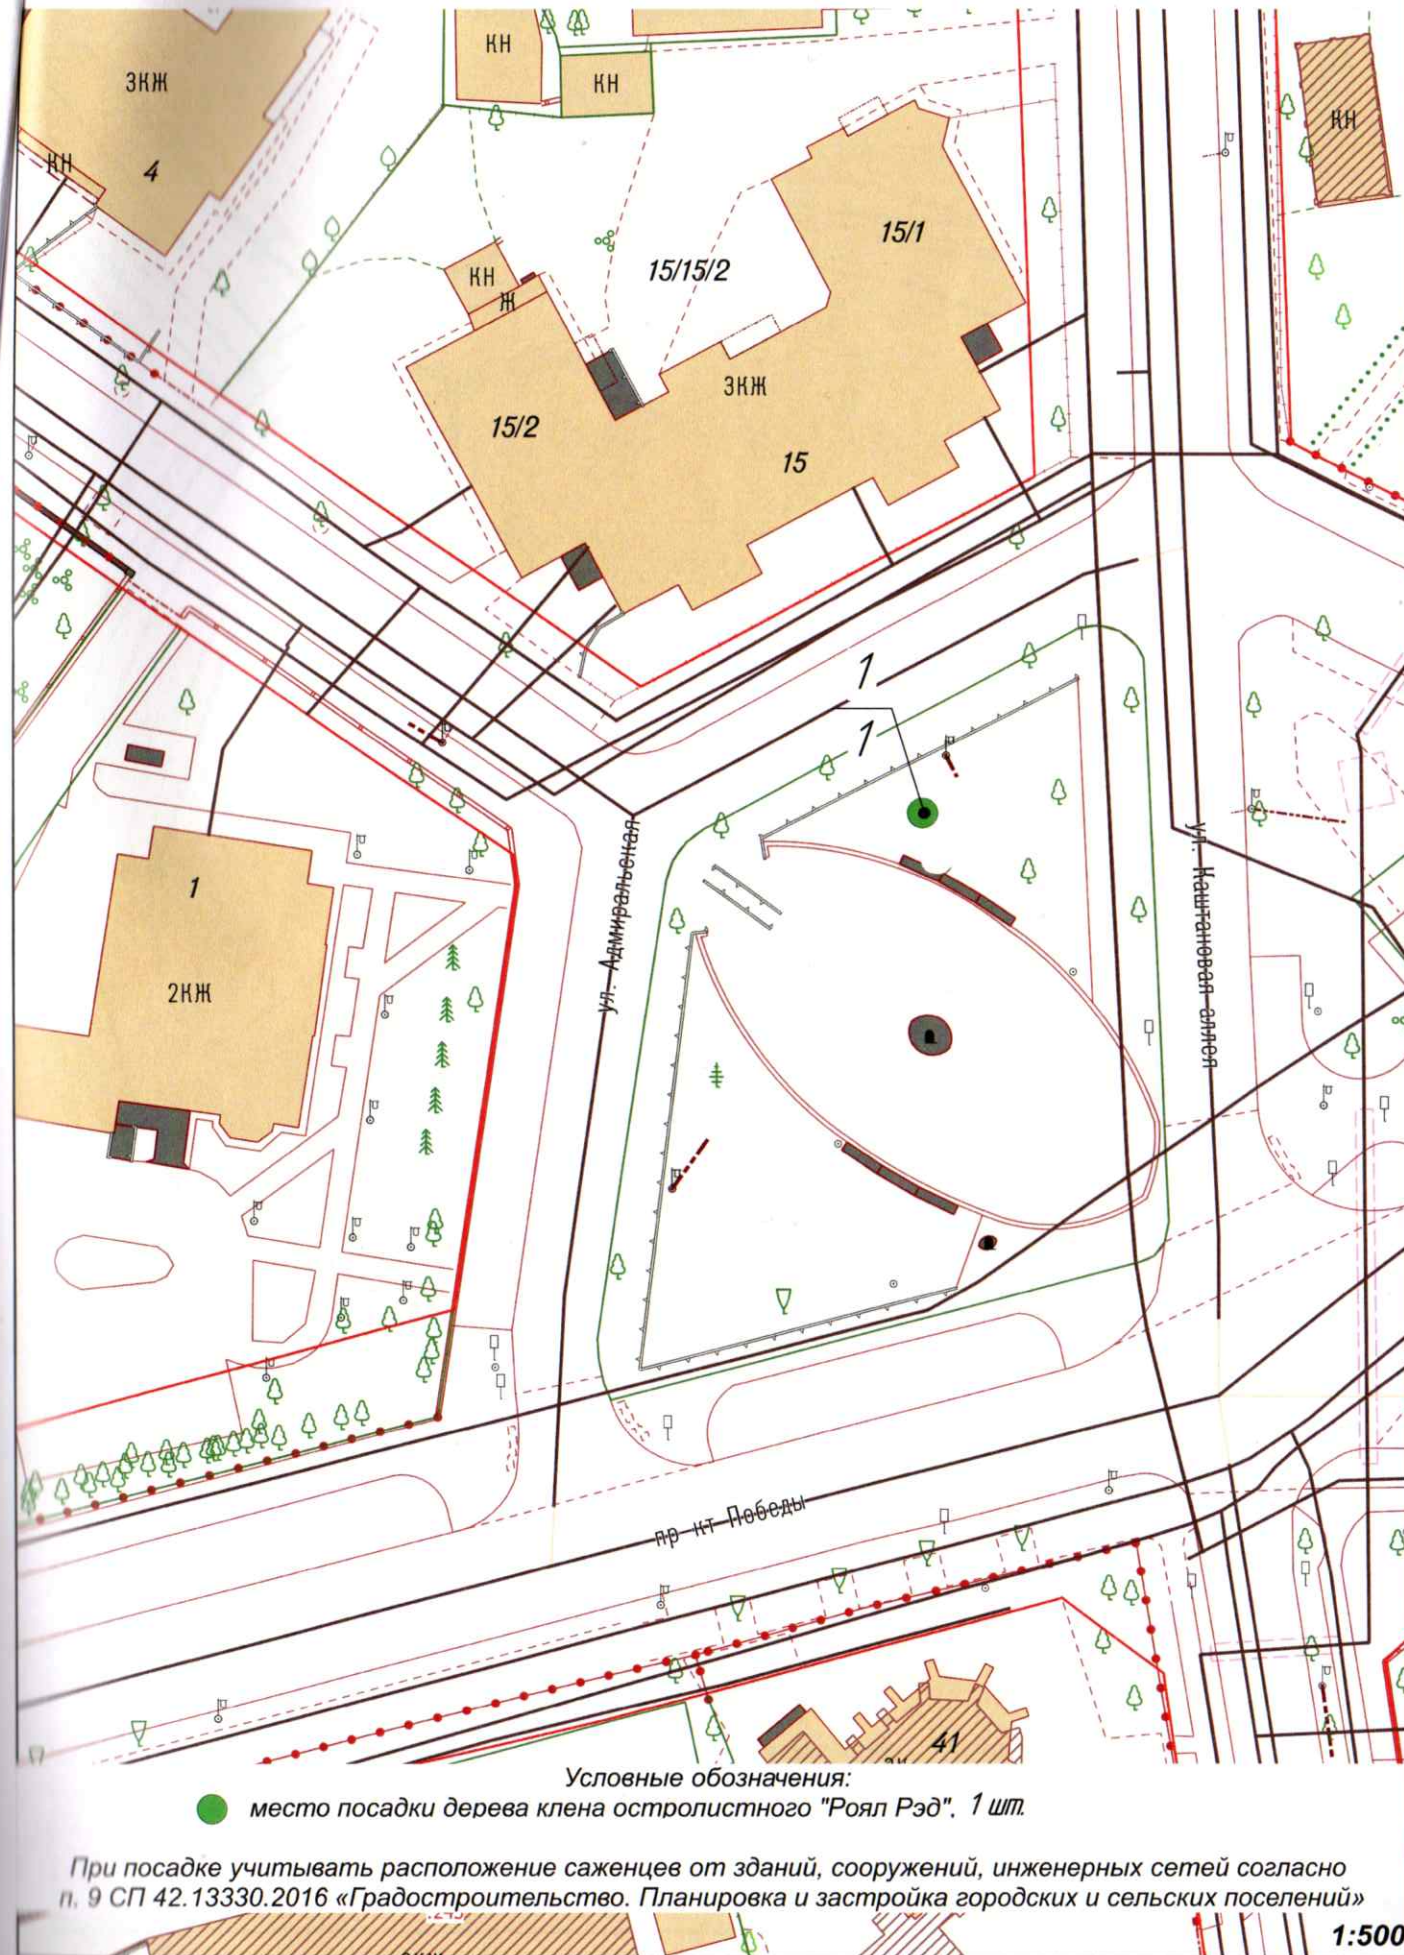


Ведомость зеленых насаждений

Номер по плану	Условное обозначение	Наименование породы и вида насаждения	Кол-во
1	●	Клен остролистный Роял Рэд	1

Многоквартирный жилой дом со встроенными подземными помещениями общественного назначения по пр-ту Победы, 8 в г. Калининграде

<i>Посадочный план на участке общего пользования по пр-ту Победы - ул. Адмиральской, разбивочный чертеж</i>	<i>Стадия</i>	<i>Лист</i>	<i>Листов</i>
		1	2
<i>ИП "Дубюк Т.М."</i>		<i>М 1:500</i>	

Схема посадки зеленых насаждений по ул. Кутузова - ул. М. Расковой - пер. Минина и Пожарского (КН 39:15:000000:3224)

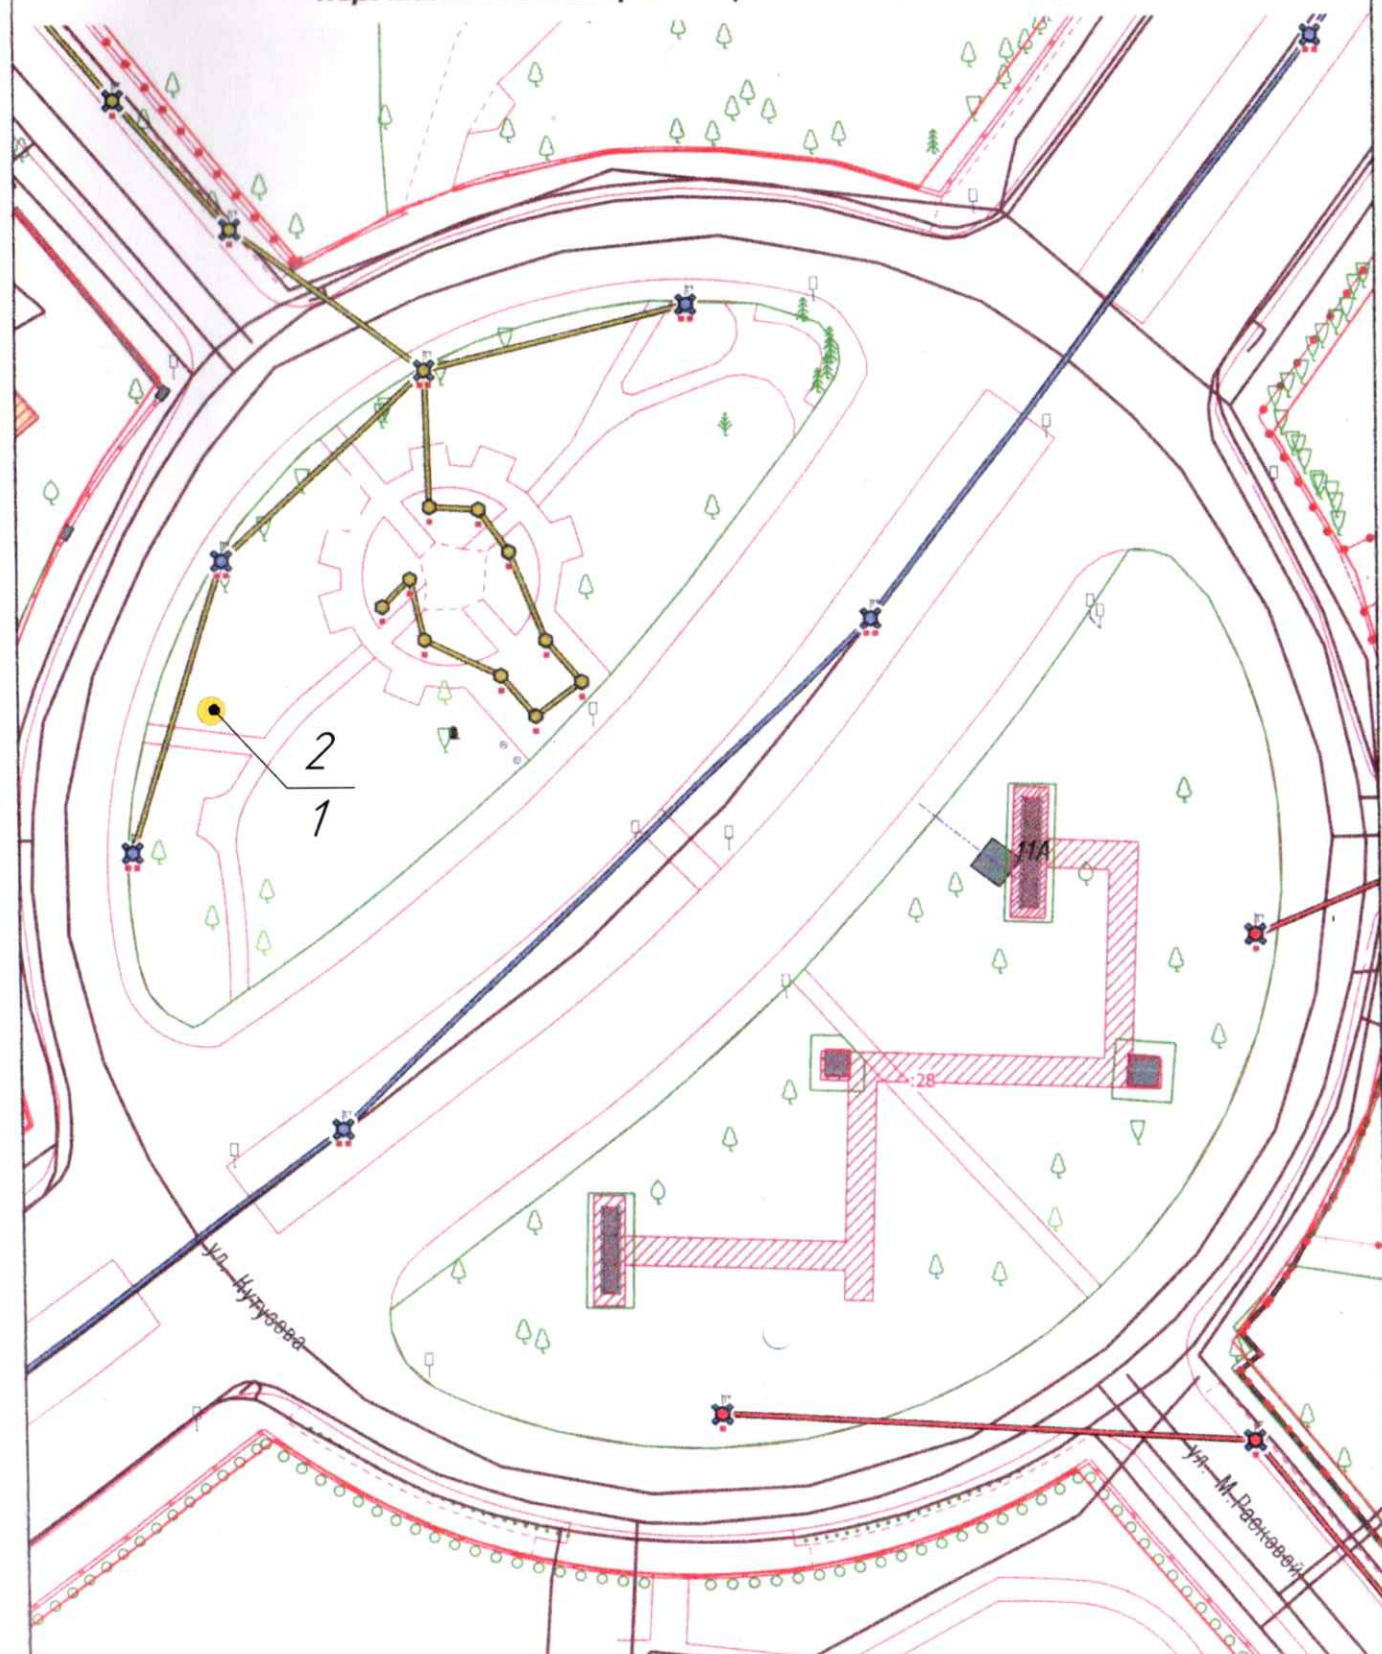

Условные обозначения:

● места посадки деревьев вишни мелкопильчатой Канзан 1 шт. ;

1:500

Ведомость зеленых насаждений

Номер по плану	Условное обозначение	Наименование породы и вида насаждения	Кол-во
2	●	Вишня мелкопильчатая Канзан	1

Многоквартирный жилой дом со встроенными подземными помещениями общественного назначения по пр-ту Победы, 8 в г. Калининграде

Посадочный план на участке КН 39:15:000000:3224, разбивочный чертеж	Стадия	Лист	Листов
		2	2
ИП "Дубюк Т.М."		М 1:500	