


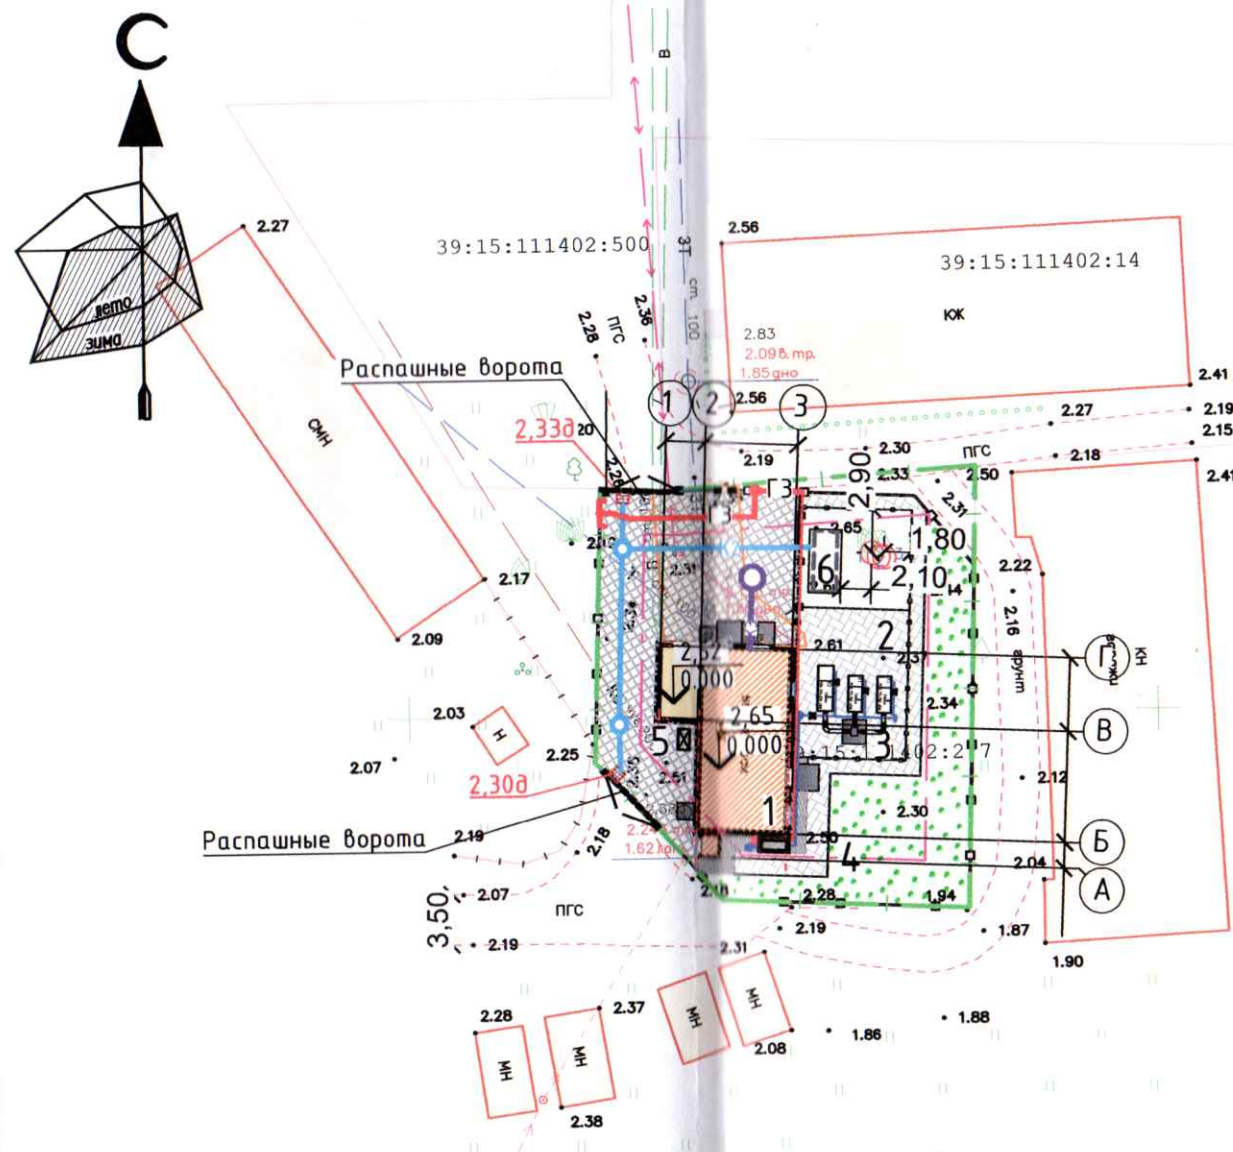

ВЕДОМОСТЬ ЭЛЕМЕНТОВ ОЗЕЛЕНЕНИЯ

Наименование породы и вида насаждения	Возраст, лет	Кол., шт	Примечания
Газон		199,718м	мятлик болотный-50%;овсяница красная -30%;овсяница луговая-20%

ЭКСПЛИКАЦИЯ ЗДАНИЙ И СООРУЖЕНИЙ

Номер на плане	Наименование	Примечание
1	Котельная	(реконструируемая)
2	Площадка установки котлов наружного размещения	(проектируемая)
3	Дымовые трубы	(проектируемые)
4	Шкафной газорегуляторный пункт	(проектируемый)
5	Место установки контейнера для сбора ТБО	(проектируемое)
6	Накопительная емкость	(проектируемая)

УСЛОВНЫЕ ОБОЗНАЧЕНИЯ

Обозначение	Наименование	Примечание
	Граница отвода земельного участка с КН 39:15:111402:277	
	Зона допустимого размещения зданий, строений и сооружений	
	Реконструируемая котельная	
	Проектируемое металлическое сетчатое ограждение с бетонным цоколем с распашными воротами и калиткой	
	Проектируемое металлическое сетчатое ограждение с калиткой	
	Пониженный бортовой камень	
	Проектная отметка верха решетки дождеприёмника	
	Проектируемая дождевая канализация	
	Проектируемая производственная канализация	
	Ранее запроектированный подземный газопровод высокого давления	
	Проектируемый подземный газопровод высокого давления	
	Проектируемый надземный газопровод высокого давления	
	Проектируемый надземный газопровод низкого давления	
	Существующий электрический кабель	
	Существующая хозяйственно-бытовая канализация	
	Существующая тепловая сеть	
	Существующий хозяйственно-питьевой водопровод	
	Сохраняемые деревья и кустарники	

133-2024-ПКО.ГЧ

Техническое перевооружение с переводом на природный газ котельной, расположенной по адресу: г. Калининград, пр-кт Победы, 199

Изм.	Кол.уч.	Лист	№ док.	Подпись	Дата	Стадия	Лист	Листов
Разработал	Блажей			<i>Джр.</i>	24.09.25	П	3	
Н.контр.	Кабаева			<i>Ке</i>	24.09.25	ПРОЕКТНЫЙ ЦЕНТР		
ГИП	Злобин			<i>Зл</i>	24.09.25			

Посадочный план совмещенный с разбивочным планом и со сводным планом сетей инженерно-технического обеспечения (1:500)

Копировал

Формат А3