


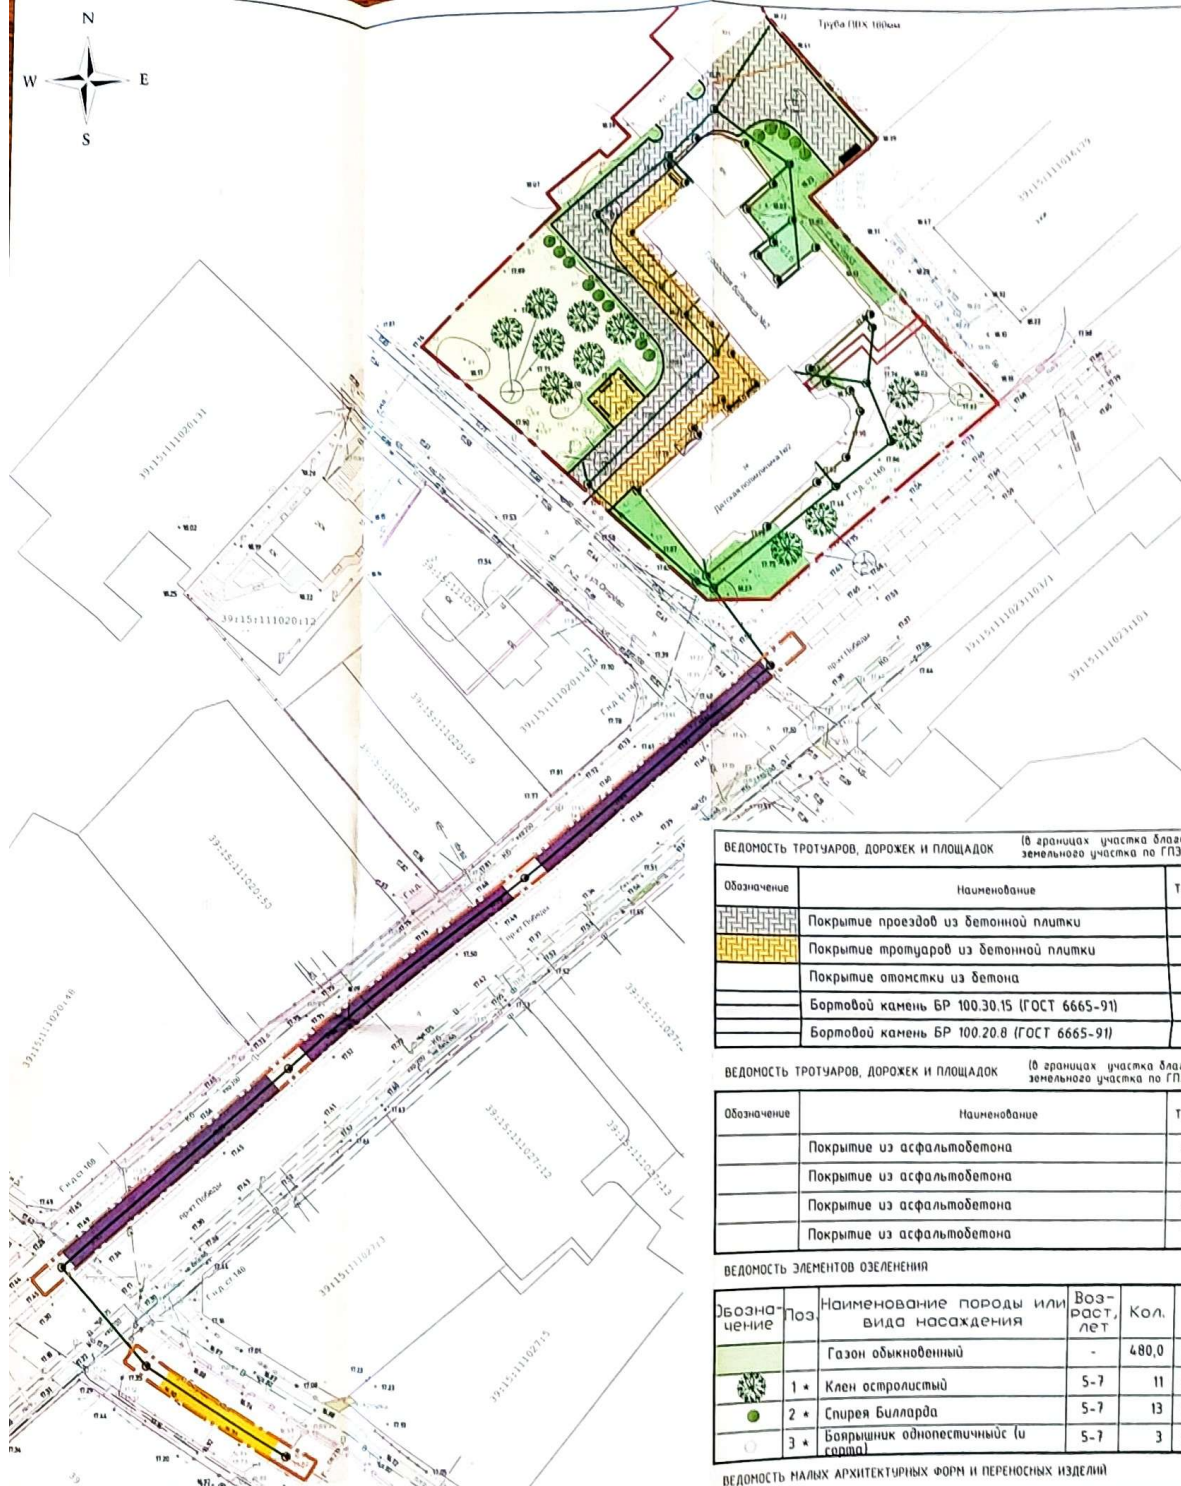


ВЕДОМОСТЬ ТРОТУАРОВ, ДОРОЖЕК И ПЛОЩАДОК		(в границах участка благоустройства в границах земельного участка по ГПЗУ)		
Обозначение	Наименование	Тun	Площадь покрытия, м²	Примечание
	Покрытие проездов из бетонной плитки	1	617.0	
	Покрытие тротуаров из бетонной плитки	2	297.0	
	Покрытие отмостки из бетона	3	170.0	
	Бортовой камень БР 100.30.15 (ГОСТ 6665-91)		190.0 м/п	
	Бортовой камень БР 100.20.8 (ГОСТ 6665-91)		25.0 м/п	

ВЕДОМОСТЬ ТРОТУАРОВ, ДОРОЖЕК И ПЛОЩАДОК		(в границах участка благоустройства за границами земельного участка по ГПУ)		
Обозначение	Наименование	Тип	Площадь покрытия, м ²	Примечание
	Покрывтие из асфальтобетона	4	72.0	
	Покрывтие из асфальтобетона	5	350.0	
	Покрывтие из асфальтобетона	6	36.0	
	Покрывтие из асфальтобетона	7	55.0	

ВЕДОМОСТЬ ЭЛЕМЕНТОВ ОЗЕЛЕНЕНИЯ					
Обозначение	Поз.	Наименование породы или вида насаждения	Возраст, лет	Кол.	Примечание
		Газон обыкновенный	-	480,0	м ² мятлик луговой 50% райграс пастбищный 50%
	1 *	Клен остролистный	5-7	11	шт
	2 *	Спирея Билларда	5-7	13	шт
	3 *	Боярышник однопестичный (и серия)	5-7	3	шт

Поз.	Обозначение	Наименование	Кол.	Примечание
1		Урна композиционная чугунная на стойке №4 с крышью	6	ООО "Ситимаш" или аналог вес 30 кг.
2		Скамейка "Модерн" без подлокотников 162,0 м	6	ООО "Ситимаш" или аналог вес 32,4 кг.
3		Контейнерная площадка для ТБО Слон 14 на 3 контейнера	1	ИП Гарипов Фарид Анисович или аналог вес 483 кг.
4		Контейнер 1100 литров пластиковый с плоской крышью 22С19	3	ИП Гарипов Фарид Анисович или аналог вес 51 кг.
5		Место для хранения колясок Колясочная Hercules 4935	1	ООО "ДОМ СПОРТА" или аналог вес 120 кг.

[illegible]

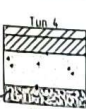КОНСТРУКЦИИ ПОКРЫТИЙ		
	100 Вибропрессованная бетонная плита 50 Монтажный слой цементно-песчаной смеси 1:10 200 Щебеночная смесь С5 М800 300 Песок средней крупности Кф= 3м/см Утрамбованный грунт	ГОСТ 17608-2017 ГОСТ 23558-94 ГОСТ 25607-2009 ГОСТ 32824-2014
	60 Бетонная плита 50 Цементно-песчанная смесь 200 Песок средней крупности с Кф= 3м/см 1 слой Геотекстиль изоларированный 300 г/м2 Утрамбованный грунт	ГОСТ 17608-2017 ГОСТ 23558-94 ГОСТ 8736-2014
	75 Бетон Б20 М250 (расход 290 кг на 1 м2) армированный сеткой сварной Br1 10х100 вес 1 м2 = 1,8 кг. 100 Щебен. М600(М800) фракции 5-20 мм 1 слой Геотекстиль изоларированный 300 г/м2 200 Песок средней крупности Кф= 3м/см Утрамбованный грунт	ГОСТ 26633-2015 ГОСТ 8767-93 ГОСТ 8736-2014
	60 Асфальтобетонная смесь А110Н 110 Асфальтобетонная смесь А220Н (ГОСТ Р 58406-2-2020) бытшно-полимерная лента 240 Щебеночно-песчаная смесь С4 М800 2590 Песок средней крупности Кф= 3м/см Утрамбованный грунт	ГОСТ Р 58406-2-2020 ГОСТ Р 58406-2-2020 ГОСТ 30693-2020 ГОСТ 25607-2009 ГОСТ 8736-2014
	60 Асфальтобетонная смесь А110Н Существующий Асфальтобетон	ГОСТ Р 58406-2-2020
	60 Асфальтобетонная смесь А110Н 60 Асфальтобетонная смесь А220Н (ГОСТ Р 58406-2-2020) бытшно-полимерная лента 240 Щебеночно-песчаная смесь С4 М800 2670 Песок средней крупности Кф= 3м/см Утрамбованный грунт	ГОСТ Р 58406-2-2020 ГОСТ Р 58406-2-2020 ГОСТ 30693-2020 ГОСТ 25607-2009 ГОСТ 8736-2014
	50 Асфальтобетонная смесь А110Н	ГОСТ Р 58406-2-2020