



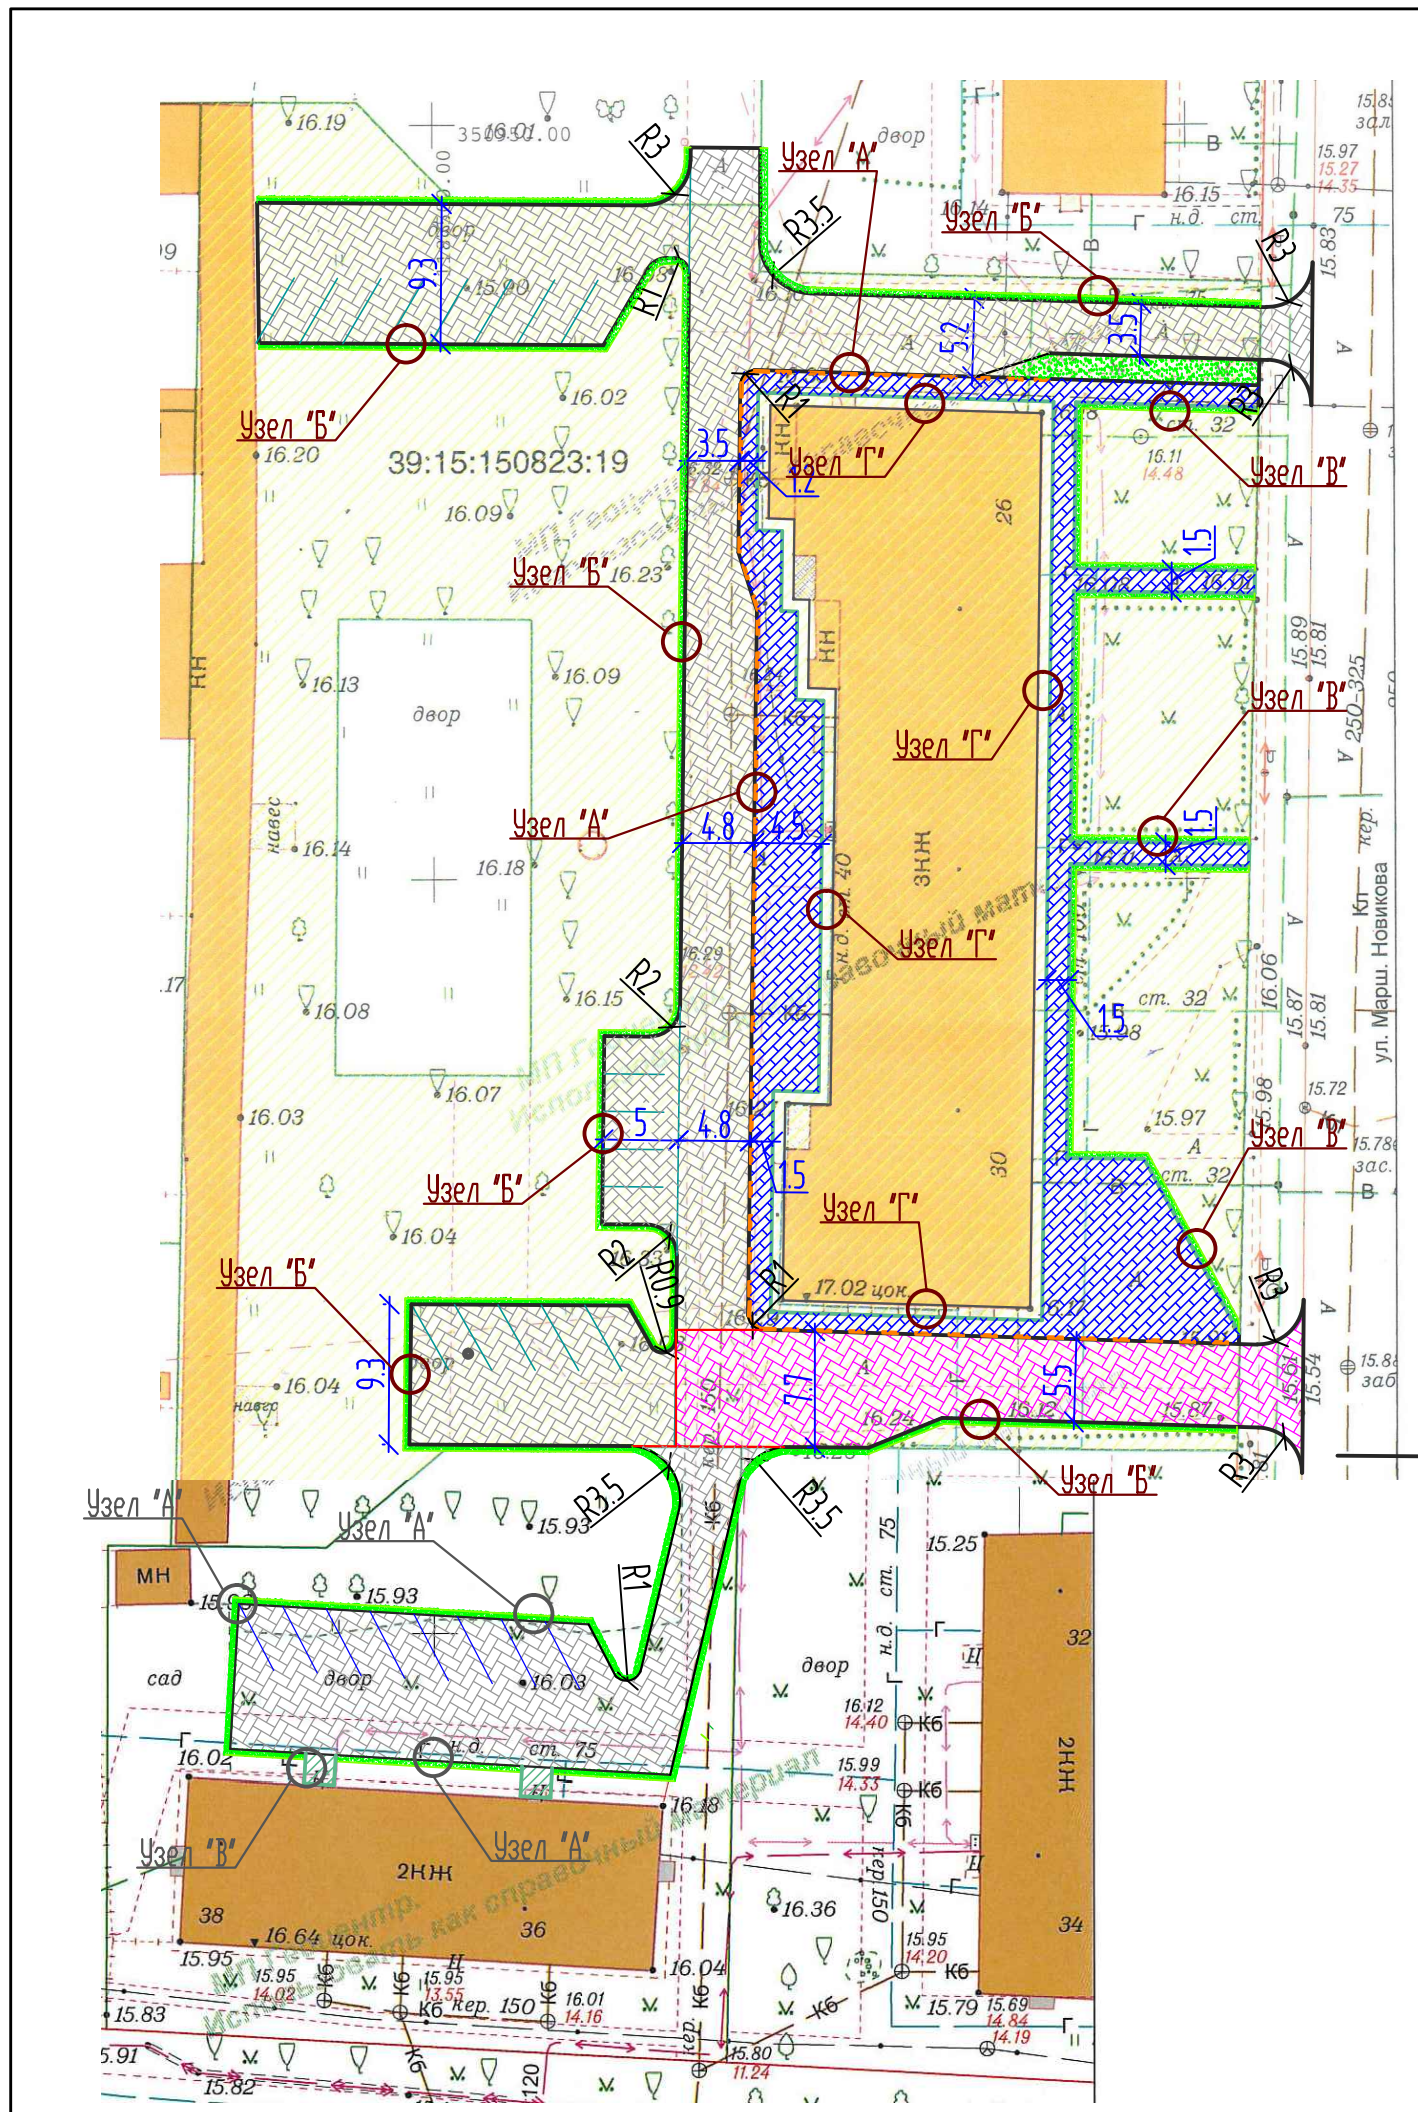


Условные обозначения:

- мощение проезда, парковочных мест дворовой территории плиткой, толщиной 80 мм.
- мощение тротуара дворовой территории плиткой, толщиной 60 мм.
- озеленение, 150 м²


Узел "А" (устройство бортового камня между проездом из плитки и тротуаром из плитки)

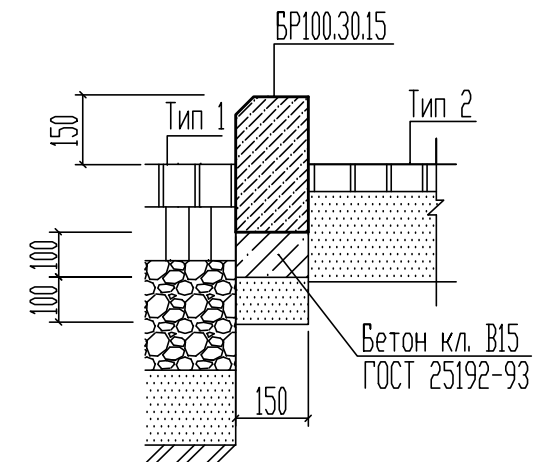


Узел "Б" (устройство бортового камня между газоном и проездом из бетонной плиткой)

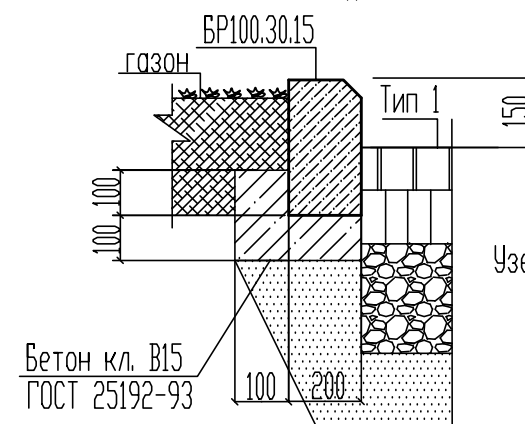

Узел "Г" (устройство бортового камня между отстойкой и проезжей частью из плитки)

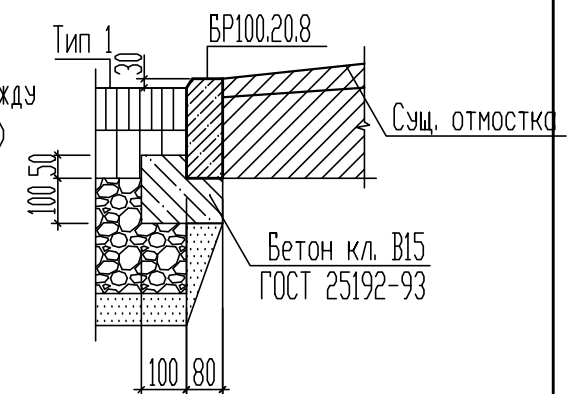

Узел "В" (устройство бортового камня между газоном и тротуаром из плитки)

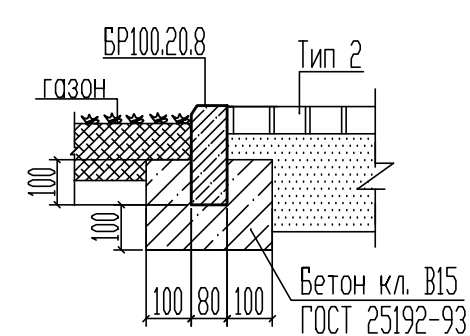


Примечание:



- Данный лист читать совместно с листами 4; 7.
- Перед началом производства работ необходимо произвести согласование проектного решения благоустройства придомовой территории в установленном порядке с заинтересованными службами города для получения разрешения на проведение земляных работ.
- Водоотведение дождевых и талых вод с поверхности проездов, мест стоянки автотранспортных средств и тротуаров, необходимо обеспечивать в стороны существующих дождеприемных колодцев ливневой канализации. При отсутствии ливневой канализации в границах производства работ, водоотведение дождевых и талых вод необходимо выполнять продольными и поперечными уклонами в стороны от многоквартирного дома, проезжей части и мест стоянки автотранспортных средств.

						11.2017 ГП
						Муниципальная программа формирования современной городской среды городского округа "Город Калининград"
Изм.	Кол.уч.	Лист	№ док.	Подп.	Дата	
						Благоустройство дворовой территории МКД
						г. Калининград, ул. М.Новикова, 26-30, 36-38
ГИП	Беляков Н.Н.					Стадия
Разработал	Моисеева Т.В.					Р
						Лист
						5
						Листов
						10
						МКУ "КР МКД"

Лист утверждения дизайн-проекта дворовой территории заинтересованными лицами.

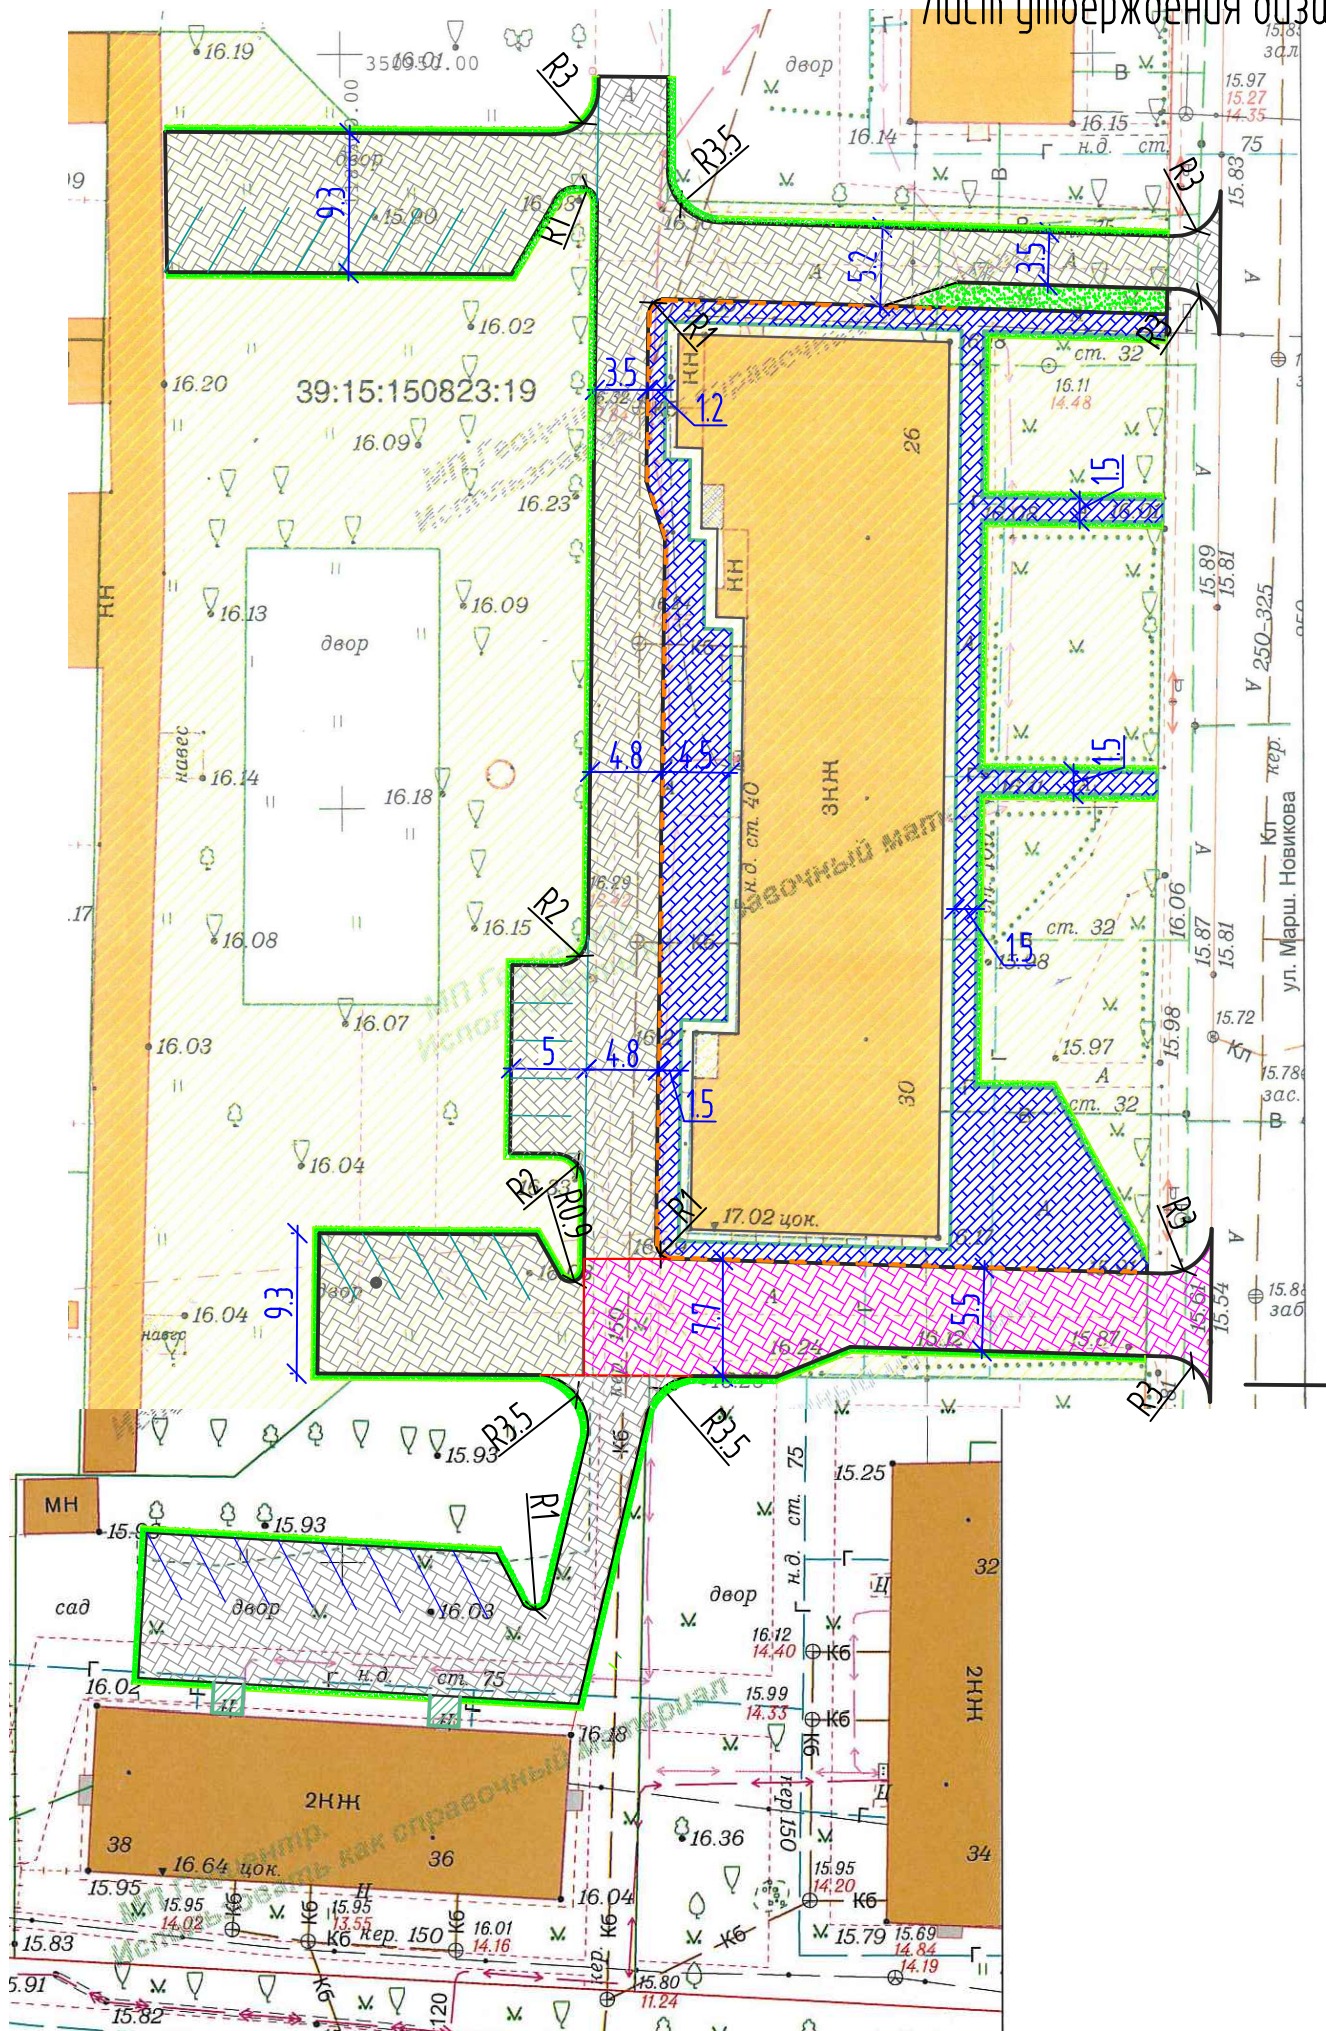

Условные обозначения:

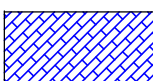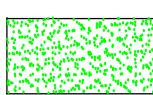-  - мощение проезда, парковочных мест дворовой территории плиткой, толщиной 80 мм. S=1200 м2
-  - мощение тротуара дворовой территории плиткой, толщиной 60 мм. S=480 м2
-  - озеленение, 150 м2

Согласовано: _____ / _____ / _____
(Ф.И.О. собственника помещений МКД) (подп.) (дата)

Согласовано: _____ / _____ / _____
(Ф.И.О. собственника помещений МКД) (подп.) (дата)

Утверждаю: _____ / _____ / _____
(Заказчик, Управляющая компания) (подп.) (дата)

Примечания:

- Данный лист является неотъемлемой частью листа 5 (дизайн-проекта, благоустройства дворовой территории МКД по ул.М.Новикова, 26-30, 36-38).
- Согласовывают - лица уполномоченные протоколом общего собрания собственников помещений МКД.
- Утверждает - представитель Управляющей компании, в управлении которой находится данный дом.

						11.2017 ГП
						Муниципальная программа формирования современной городской среды городского округа "Город Калининград"
Изм.	Кол.уч.	Лист	№ док.	Подп.	Дата	
						Благоустройство дворовой территории МКД
						г. Калининград, ул. М.Новикова, 26-30, 36-38
ГИП	Беляков Н.Н.					Стадия
Разработал	Моисеева Т.В.					Р
						Лист
						6
						Листов
						10
						Лист утверждения дизайн-проекта
						заинтересованными лицами
						МКУ "КР МКД"

Спецификация										
Поз.	Обозначение			Наименование		Ед.изм.	Кол-во	Примечание		
				Основные работы						
1				Разборка покрытий и оснований асфальтобетонных, толщиной 8 см.		м2	481			
2	ГОСТ 17608-91			Бетонная плитка толщиной 80 мм. (В30 прочность на сжатие)		м2	1030			
3	ГОСТ 17608-91			Бетонная плитка толщиной 60 мм. (В30 прочность на сжатие)		м2	473			
4	ГОСТ 6665-93			Камни бортовые бетонные БР 100.30.15		п.м.	342			
5	ГОСТ 6665-93			Камни бортовые бетонные БР 100.20.8		п.м.	234			
6				Регулирование высотного положения крышек колодцев с подъемом на высоту до 10 см		шт	2			
7				Средств технического регулирования на время производства работ		п.м.	5			
8				Подготовка почвы для газона		м2	165			
9				Вырубка деревьев		шт	2			
Согласовано: _____ / _____ / _____ (Ф.И.О. собственника помещений МКД) (подп.) (дата)										
Согласовано: _____ / _____ / _____ (Ф.И.О. собственника помещений МКД) (подп.) (дата)										
Примечания: 1. Данный лист читать совместно с листами 4; 5; 7,9,10.										
						11.2017 ГП				
						Муниципальная программа формирования современной городской среды городского округа "Город Калининград"				
Изм.		Кол.уч.	Лист	№ док.	Подп.	Дата				
ГИП		Беляков Н.Н.					Благоустройство дворовой территории МКД	Стадия	Лист	Листов
Разработал		Моисеева Т.В					г. Калининград, ул. М.Новикова, 26-30, 36-38	Р	8	10
							Спецификация по ул. М.Новикова 26-30	МКУ "КР МКД"		

Согласовано:

Взам. инб. №

Подпись и дата

Инб. № подл.

Спецификация					
Поз.	Обозначение	Наименование	Ед.изм.	Кол-во	Примечание
		Основные работы			
1	ГОСТ 17608-91	Бетонная плитка толщиной 80 мм, (В30 прочность на сжатие)	м2	332	
2	ГОСТ 6665-93	Камни бортовые бетонные БР 100.30.15	п.м.	110	
3		Средств технического регулирования на время производства работ	п.м.	5	
4		Подготовка почвы для газона	м2	45	
5	ГОСТ 6665-93	Камни бортовые бетонные БР 100.20.8	п.м.	8	

Согласовано: _____ / _____ / _____
(Ф.И.О. собственника помещений МКД) (подп.) (дата)

Примечания:

						11.2017 ГП			
						Муниципальная программа формирования современной городской среды городского округа "Город Калининград"			
Изм.	Кол.уч.	Лист	№ док.	Подп.	Дата				
						Благоустройство дворовой территории МКД г. Калининград, ул. М.Новикова, 26-30, 36-38	Стадия	Лист	Листов
ГИП		Беляков Н.Н.					Р	9	10
Разработал		Мусеева Т.В				Спецификация по ул. М.Новикова 36-38	МКУ "КР МКД"		

Согласовано:		
Взам. инв. №		
Подпись и дата		
Инв. № подл.		

Спецификация					
Поз.	Обозначение	Наименование	Ед.изм.	Кол-во	Примечание
		Основные работы			
1	ГОСТ 17608-91	Бетонная плитка толщиной 80 мм. (В30 прочность на сжатие)	м2	267	
2	ГОСТ 6665-93	Камни бортовые бетонные БР 100.30.15	п.м.	37	
3		Средств технического регулирования на время производства работ	п.м.	8	
4		Подготовка почвы для газона	м2	13	
Согласовано: _____ / _____ / _____ (Ф.И.О. собственника помещений МКД) (подп.) (дата) Согласовано: _____ / _____ / _____ (Ф.И.О. собственника помещений МКД) (подп.) (дата)					
Примечания: 1. Данный лист читать совместно с листами 4; 5; 7,9,10.					