

ПРОЕКТ КОМПЕНСАЦИОННОГО ОЗЕЛЕНЕНИЯ
объекта по адресу г. Калининград, ул. Батальная, 11 (КН 39:15:150820:8)

Проектная документация

Утверждаю:
заместитель главы администрации,
председатель комитета городского
хозяйства и строительства
администрации городского округа
«Город Калининград»

« 28 » _____ А.И. Запивалов
2022 г.



2022

038-19/у-199
от 11.10.22

РОССИЙСКАЯ ФЕДЕРАЦИЯ
администрации городского округа «Город Калининград»
Комитет по образованию
муниципальное автономное общеобразовательное учреждение
города Калининграда средняя общеобразовательная школа № 29

236011, г. Калининград, ул. Машиностроительная, 66, тел: (4012) 64-84-23

Email: maouschool29@edu.klgd.ru

ПОЯСНИТЕЛЬНАЯ ЗАПИСКА

В соответствии с актом обследования зеленых насаждений от 12.05.2022 № а-ОЗН-656 в границах земельного участка по адресу г. Калининград, ул. Батальная, 11 (КН 39:15:150820:8) планируется вырубить 2 дерева – липа и клен остролистный (площадь вырубаемых зеленых насаждений 4 кв.м.).

В соответствии с Законом Калининградской области № 100 от 21.12.2006 «Об охране зеленых насаждений» проектом, взамен вырубаемых зеленых насаждений, предусматривается компенсационное озеленение по адресу ул. Батальная, 11 (КН 39:15:150820:8) посадкой 2 (двух) саженцев липы мелколистной. Высаживаемая порода дерева соответствует 1 группе декоративности (постановление Правительства Калининградской области № 118 от 19.03.2007

«Об определении нормативов и порядка исчисления компенсационной стоимости зеленых насаждений и объектов озеленения на территории Калининградской области»).

Компенсационное озеленение выполнить в соответствии с требованиями СП 42.13330.2016 «Планировка и застройка городских и сельских поселений» в части соблюдения нормативных расстояний до зданий и сооружений (не менее 5 м), инженерных коммуникаций (не менее 2 м), края тротуара (не менее 0,7 м).

Место посадки зеленых насаждений представлено на посадочном плане.

Компенсационное озеленение планируется выполнить в срок до 14.06.2023 г.

Саженец дерева для выполнения компенсационного озеленения должен быть из питомника и соответствовать требованиям ГОСТ 28055-89. «Саженцы деревьев и кустарников. Садовые и архитектурные формы»:

№ п.п.	Наименования вида	Ед. изм.	Кол-во	Возраст, лет	Высота (м) не менее	Диаметр ствола на высоте 1,3 м, не менее (см)
1	Липа мелколистная	шт.	2	12	3,5	4 см
ИТОГО:			2 дерево			

Саженец дерева для посадки должен быть с закрытой корневой системой в контейнере (объем контейнера - не менее 70 литров), иметь ровный прямой ствол, здоровую, нормально развитую корневую систему с хорошо выраженной скелетной частью, симметричную крону, очищенную от сухих и поврежденных ветвей. На саженце не должно быть механических повреждений и признаков повреждения болезнями и вредителями.


При посадке дерева в посадочную яму предусмотреть внесение растительной земли не менее 50 % объема посадочной ямы.

После посадки для организации полива около саженца дерева сформировать приствольную лунку диаметром не менее 0,5 м, выполнить механическое закрепление саженца в грунте установкой трех кольев с использованием 3-х растяжек из тканевой

ПОСАДОЧНЫЙ ПЛАН

5750

уч.к. дома № 4-10 по
ул. Батальная

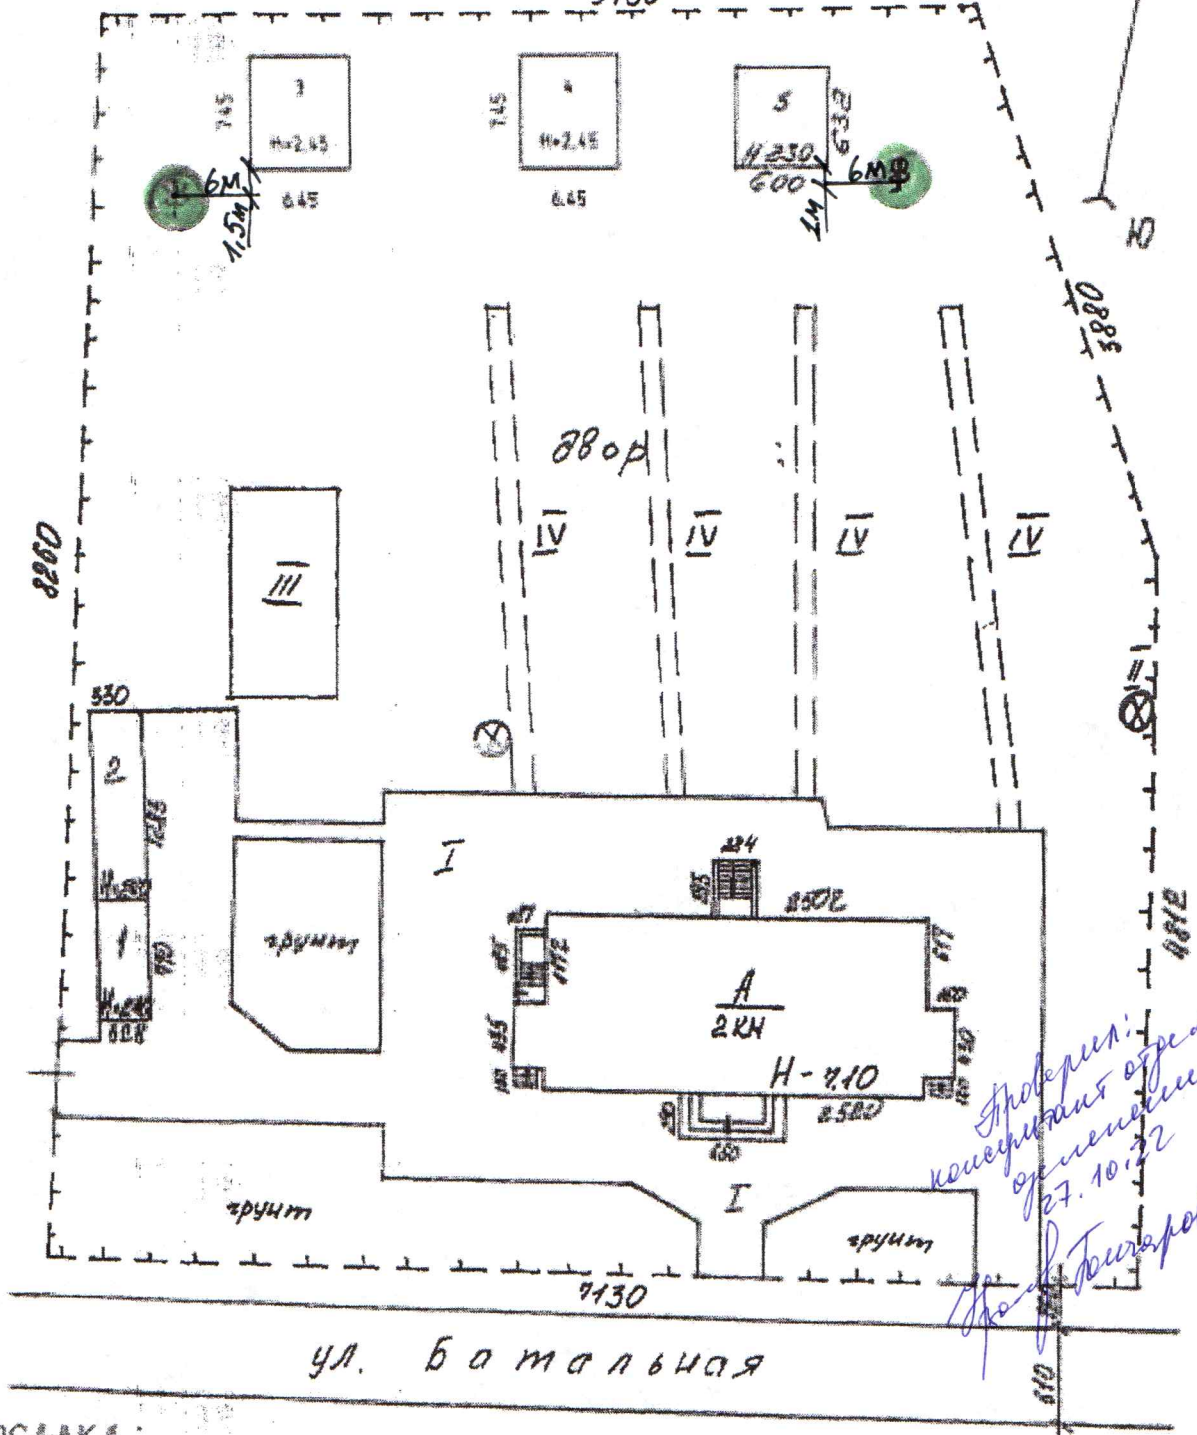

Проверил:
консультант отдела
оценки
27.10.22
И.В.Труханов

ПОСАДКА:

- - липа мелколистная
- ⊗ - вырубаемые зеленые насаждения

ТЕКУЩИЕ ИЗМЕНЕНИЯ
ВНЕСЕНЫ

Подпись _____ Ф.И.О. Шербаков

Дата 18.11.11 г. М.П.

«Росреестр»		Калининградский филиал ФГУП «Ростехинвентаризация- Федеральное БТИ» Калининградское отделение	
Адрес объекта	Наименование чертежа	Масштаб	
ул. Батальная №11	План земельного участка	1:100	
Исполнил	Руксенов Е.И.	Дата	
Проверил	Иванчикова И.И.	27.03.2008г.	
Копировал		23.04.08	
Руководитель	Николасов В.В.		
Исполнил	Шербаков	08.11.11	
Проверил	Томович		