


Изм.		Кол.уч.	Лист	№док.	Подпись	Дата
Разработал		Выпечкина К.В.		[Подпись]		
Проектировщик		Зенкина Ю.В.		[Подпись]		
Капитальный ремонт ул. Староорудинская (от ул. Лехотная до ул. Краснокаменная), ул. Краснокаменная (от ул. Староорудинская до ул. Орудинская) в г. Калининграде						
Стандия		Лист	Листов	1		
МКУ "ГДСР"						

Подеревная съемка М 1:500

ул. Староорудинская - ул. Краснокаменная, г. Калининград 2026 г.

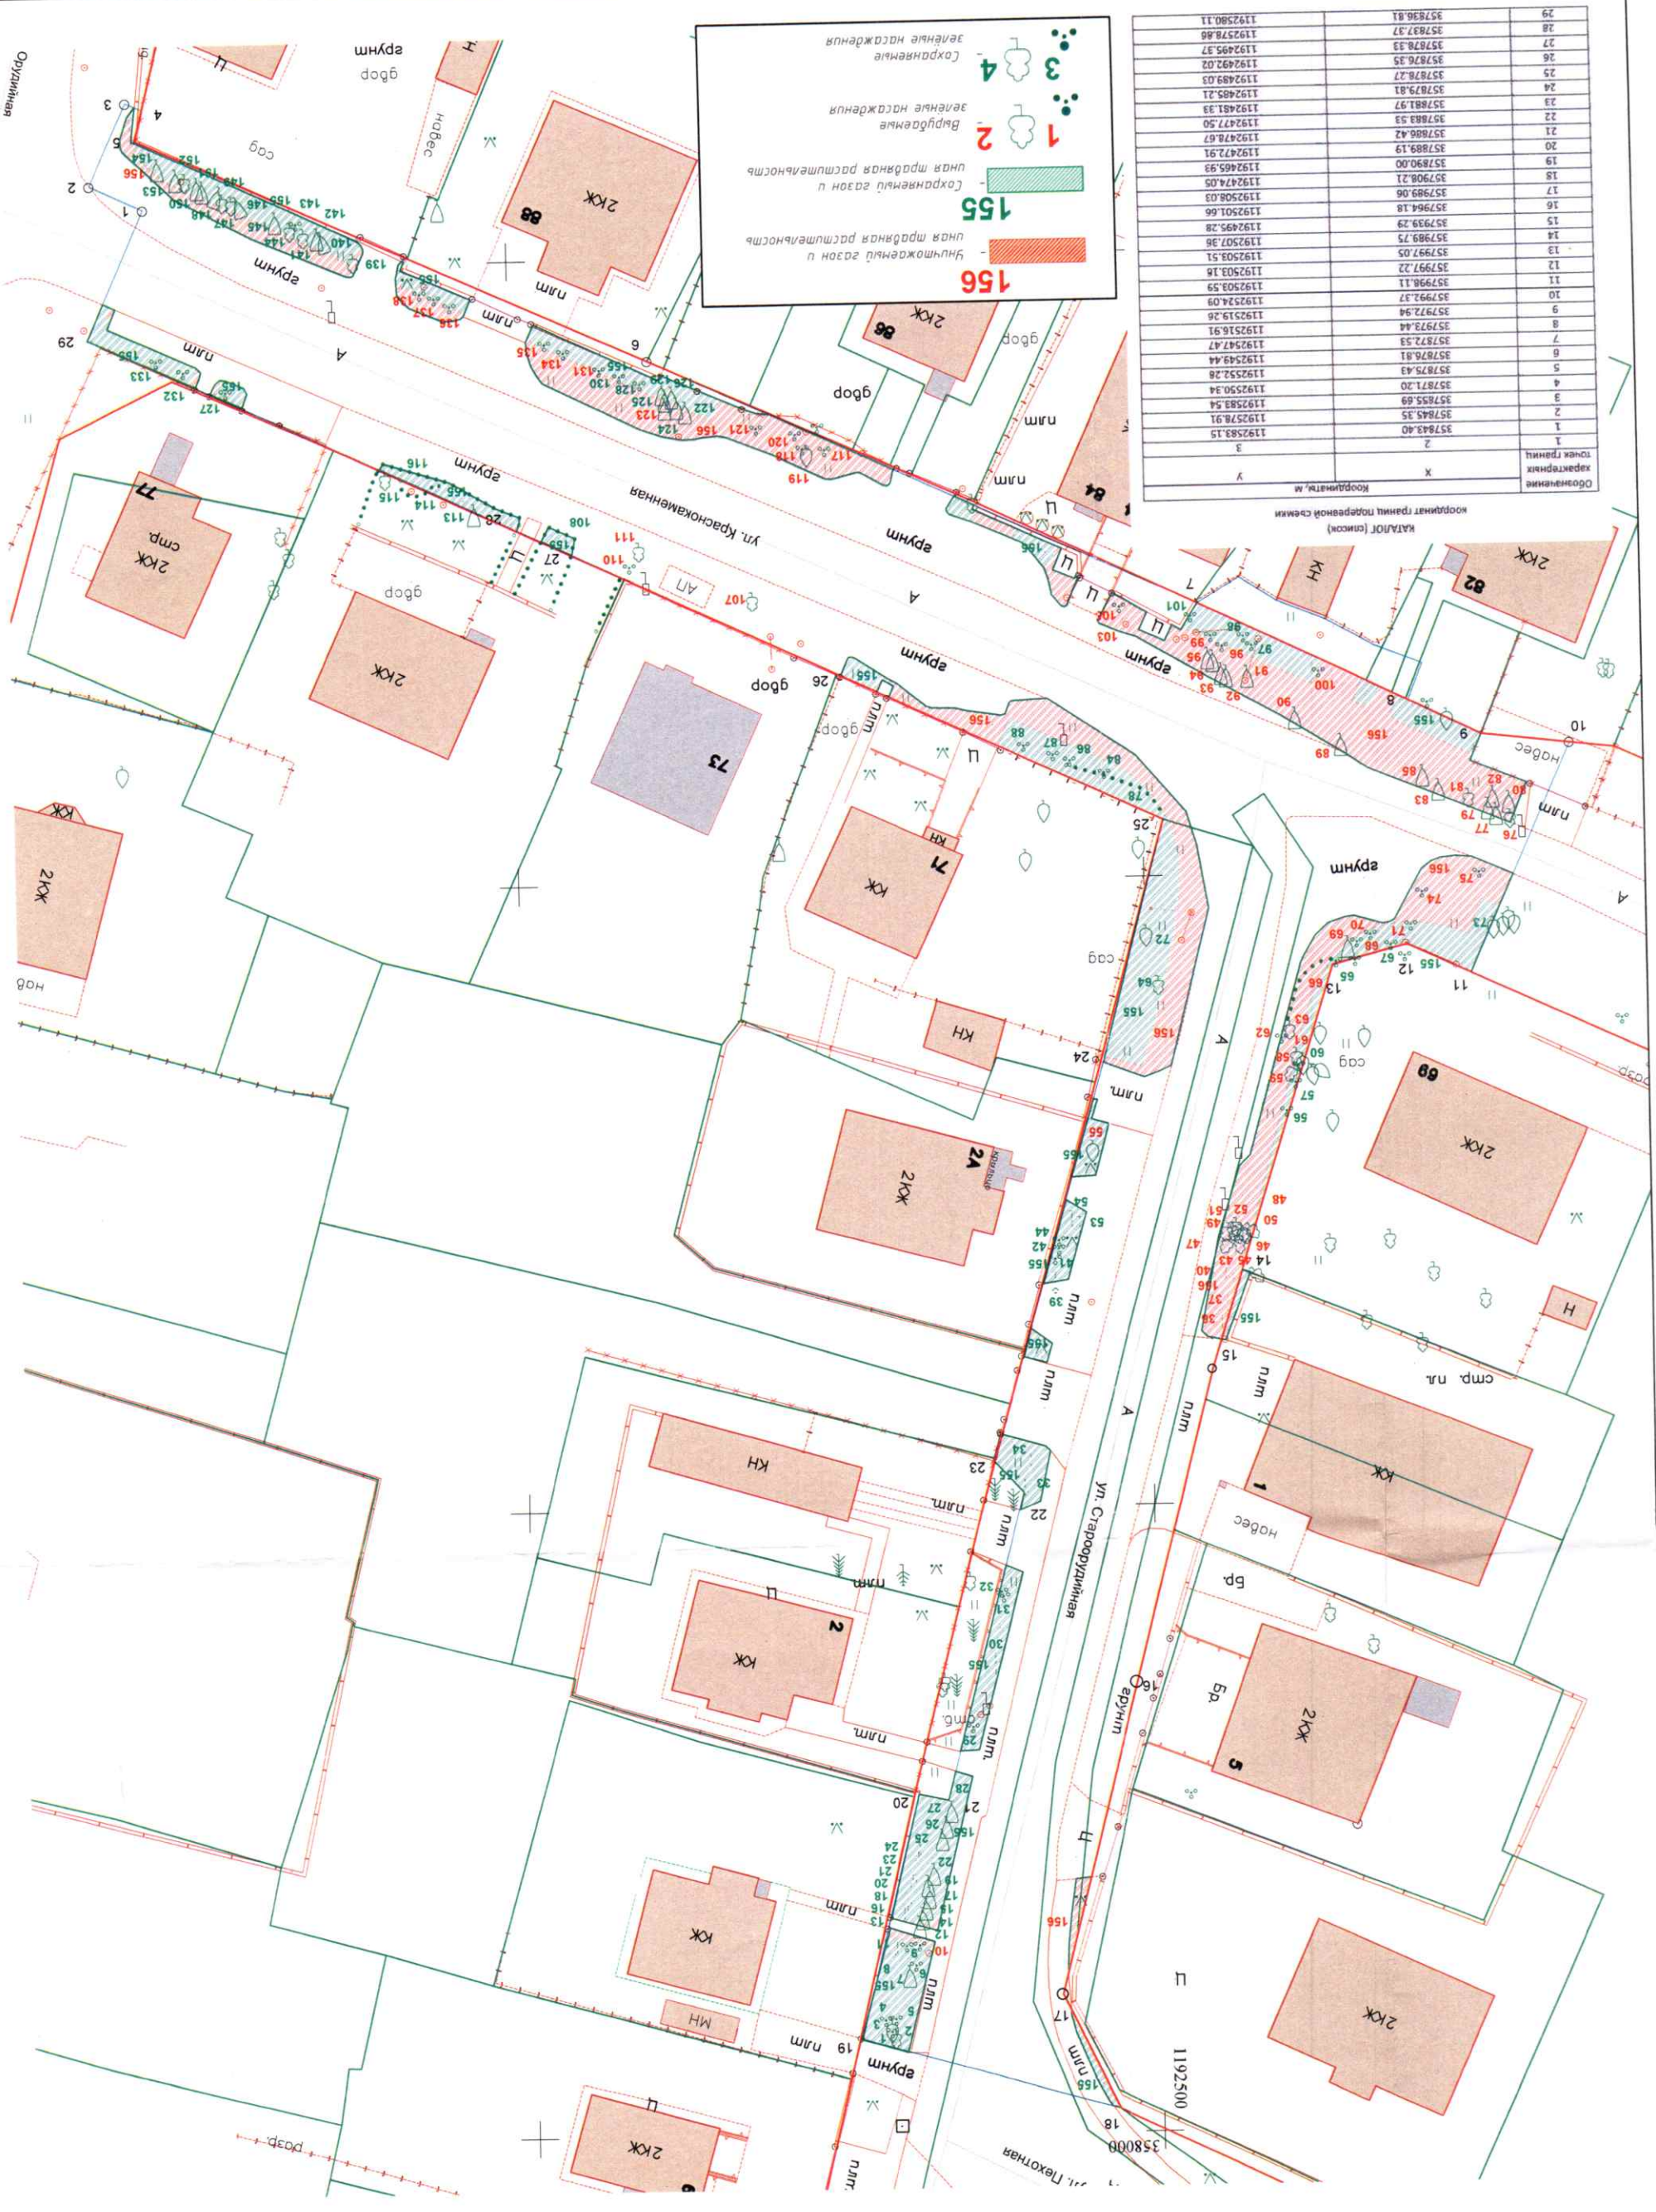

156 - Нычужаемый газон и иная травяная растительность  
 155 - Сохраняемый газон и иная травяная растительность  
 1 - Вырубленные зеленые насаждения  
 2 - Вырубленные зеленые насаждения  
 3 - Сохраняемые зеленые насаждения  
 4 - Сохраняемые зеленые насаждения

Обозначение точек границы	X	Y
1	357848.40	1192578.91
2	357845.54	1192583.54
3	357845.54	1192583.54
4	357871.20	1192550.84
5	357879.43	1192552.28
6	357879.43	1192552.28
7	357872.33	1192549.44
8	357872.33	1192549.44
9	357923.44	1192516.91
10	357923.44	1192516.91
11	357998.11	1192503.28
12	357997.22	1192503.28
13	357975.05	1192503.28
14	357939.29	1192495.28
15	357939.29	1192495.28
16	357954.18	1192501.66
17	357908.21	1192474.05
18	357908.21	1192474.05
19	357900.00	1192465.93
20	357868.19	1192472.91
21	357868.42	1192478.67
22	357883.33	1192471.50
23	357881.97	1192481.33
24	357879.81	1192485.21
25	357878.27	1192489.03
26	357876.35	1192492.02
27	357878.33	1192495.27
28	357837.37	1192578.86
29	357836.81	1192580.11