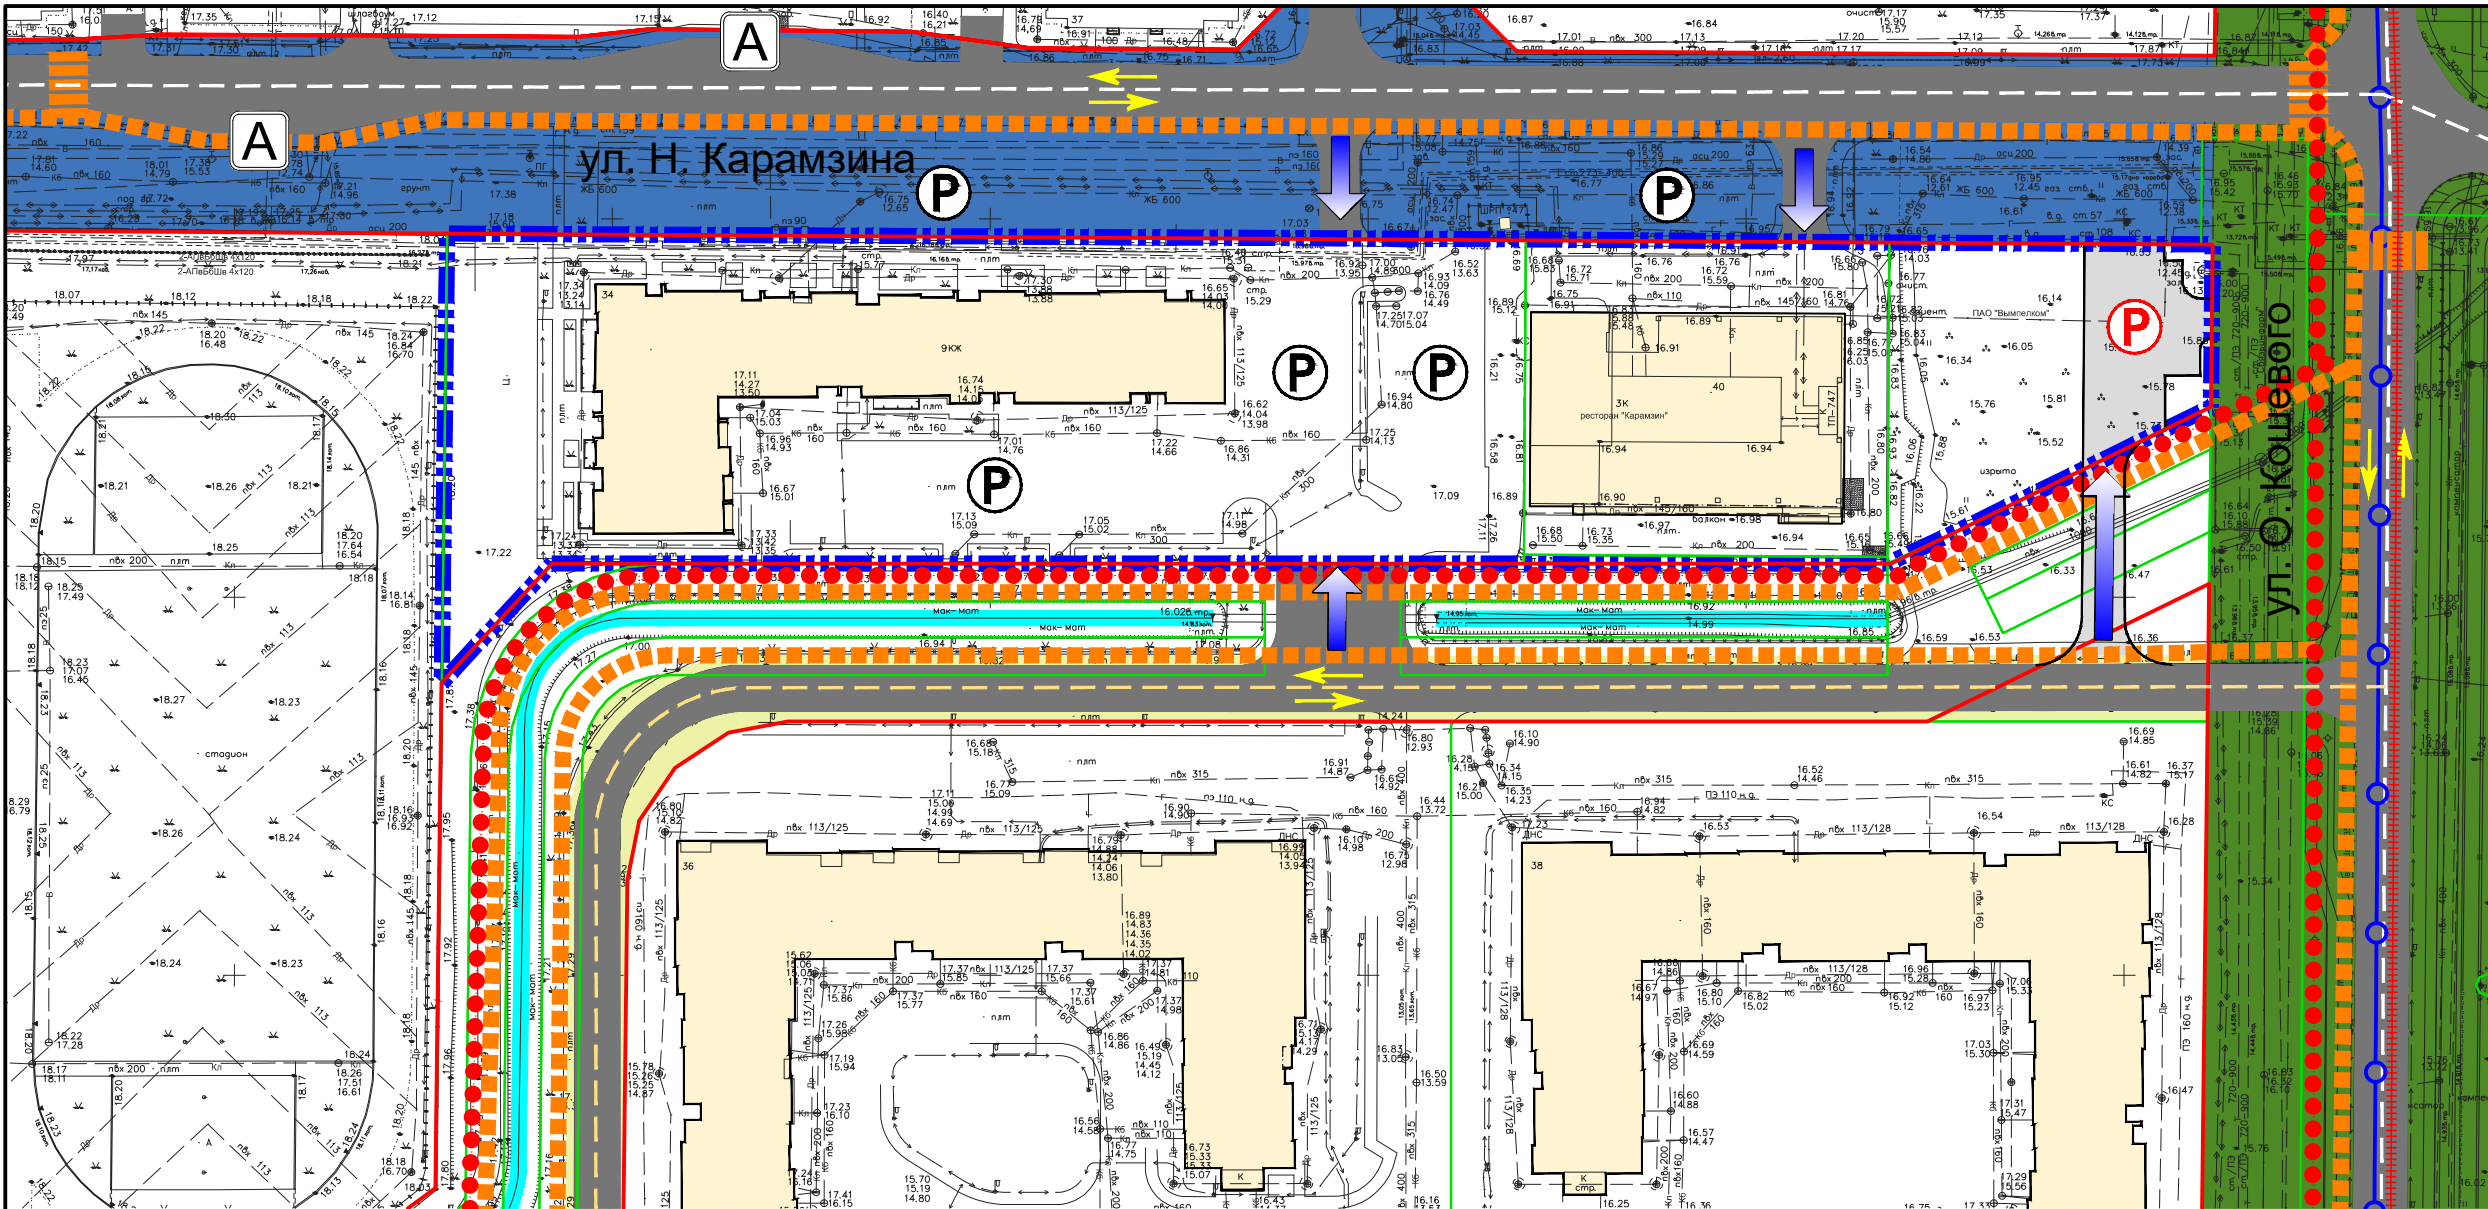



Условные обозначения

Границы территории, в отношении которой осуществляется подготовка проекта планировки

Границы существующих земельных участков, учтенных в ЕГРН

Красные линии

Объекты транспортной инфраструктуры:

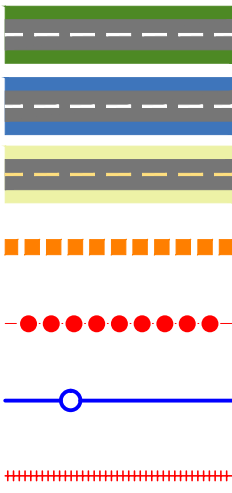

Магистральные улицы районного значения

Улицы в зоне жилой застройки

Проезды общего пользования

Основные пешеходные направления

Велосипедная дорожка

Троллейбусная линия (перспективная)

Трамвайная линия (перспективная)



Остановки общественного транспорта

Автостоянки (сущ./план.)

Пешеходные переходы

Направление движения транспорта

Въезды/выезды на прилегающую территорию

Должн-ть	Фамилия	Подпись	Дата
Рук. проект.	Чепинога Н.И.		12.22
Исполнил	Граф Д.Д.		12.22

Заказчик: ООО "АМ КВАДР"

Проект внесения изменений в документацию по планировке территории, утвержденную постановлением администрации городского округа «Город Калининград» от 13 апреля 2015 года №638 «Об утверждении проекта планировки территории с проектом межевания в его составе в границах ул. Н.Карамзина – О.Кошевого в Московском районе»

Проект планировки территории
Материалы по обоснованию проекта планировки территории
Раздел 3

стадия	лист	листов
ПП	3	

Схема организации движения транспорта и пешеходов, отражающая местоположение объектов транспортной инфраструктуры и учитывающая существующие и прогнозные потребности в транспортном обеспечении на территории
М 1:1000

ООО"НИКОР ПРОЕКТ"