

**АДМИНИСТРАЦИЯ
ГОРОДСКОГО ОКРУГА «ГОРОД КАЛИНИНГРАД»**

ПОСТАНОВЛЕНИЕ

от «19» 04 2024 г.
г. Калининград

№ 285

Об установлении публичного сервитута в отношении части земель кадастрового квартала 39:15:111502 и земельного участка с кадастровым номером 39:15:111502:117 в целях обеспечения нужд местного населения

В соответствии с пунктом 2, подпунктом 1 пункта 4 статьи 23 Земельного кодекса Российской Федерации, пунктом 5 части 5 статьи 8, частью 15¹ статьи 32 Федерального закона от 13.07.2015 № 218-ФЗ «О государственной регистрации недвижимости», на основании заявления муниципального казенного учреждения «Городское дорожное строительство и ремонт» городского округа «Город Калининград» (далее – МКУ «ГДСР») от 13.03.2024 (вх. № в-КМИ-1704), описания местоположения границ публичного сервитута, выполненного муниципальным предприятием «Городской центр геодезии» городского округа «Город Калининград», администрация городского округа «Город Калининград» **п о с т а н о в л я е т :**

1. Установить по ходатайству МКУ «ГДСР» (г. Калининград, ул. Косм. Леонова, д. 49, ОГРН 1093925011828, ИНН 3904605894, proekt.gdsr@mail.ru) публичный сервитут площадью 1091 кв.м в целях обеспечения нужд местного населения – для обеспечения проезда и пешеходных связей по ул. Д. Донского от ручья Паркового до ул. Пушкина (нечетная сторона) в г. Калининграде в отношении части земель кадастрового квартала 39:15:111502 и земельного участка с кадастровым номером 39:15:111502:117 площадью 2382 кв.м с видом разрешенного использования «под многоквартирный дом». Местоположение установлено относительно ориентира, расположенного в границах участка. Почтовый адрес ориентира: Калининградская обл., г. Калининград, ул. Д. Донского. На земельном участке расположен многоквартирный дом № 25.

2. Утвердить границы публичного сервитута в соответствии с описанием местоположения границ публичного сервитута (приложение).

3. Публичный сервитут устанавливается бессрочно.

4. Публичный сервитут считается установленным со дня внесения

сведений о нем в Единый государственный реестр недвижимости.

5. Комитету муниципального имущества и земельных ресурсов администрации городского округа «Город Калининград» (Радковский С.А.):

1) в течение пяти рабочих дней со дня подписания постановления в установленном законом порядке направить его копию в адрес Управления Федеральной службы государственной регистрации, кадастра и картографии по Калининградской области;

2) в течение пяти рабочих дней со дня подписания постановления направить его копию в адрес МКУ «ГДСР».

6. МКУ «ГДСР» (Майоров Д.А.) в течение семи рабочих дней разместить копии постановления в общедоступных местах (на досках объявлений, размещенных в подъездах многоквартирного дома, или в пределах земельного участка с кадастровым номером 39:15:111502:117).

7. Управлению делопроизводства администрации городского округа «Город Калининград» (Липовецкая Ю.И.) в течение пяти рабочих дней со дня подписания постановления обеспечить опубликование постановления в газете «Гражданин», размещение на официальном сайте администрации городского округа «Город Калининград» в сети Интернет.

8. Комитету по связям с общественностью и средствами массовой информации (Вербицкая И.А.) в течение пяти рабочих дней со дня подписания постановления обеспечить размещение информации о постановлении на официальных страницах информационных систем «ВКонтакте», «Одноклассники».

И. о. главы администрации



- А.Н. Асмыкович

Приложение

УТВЕРЖДЕНО

постановлением администрации
городского округа «Город Калининград»
от «19» 04 2024 г. № 285

ГРАФИЧЕСКОЕ ОПИСАНИЕ
местоположения границ публичного сервитута

**Публичный сервитут в целях обеспечения нужд местного населения –
для обеспечения проезда и пешеходных связей по ул. Д. Донского от ручья
Паркового до ул. Пушкина (нечетная сторона) в г. Калининграде**
(наименование объекта, местоположение границ которого описано (далее – объект))

Раздел 1

Сведения об объекте		
№ п/п	Характеристики объекта	Описание характеристик
1	2	3
1	Местоположение объекта	Калининградская область, г. Калининград, ул. Д. Донского. На земельном участке расположен многоквартирный дом № 25
2	Площадь объекта +/- величина погрешности определения площади (P +/- Дельта P)	1091 +/- 8
3	Иные характеристики объекта	

Раздел 2

Сведения о местоположении границ объекта					
1. Система координат <u>Местная система координат МСК-39</u>					
2. Сведения о характерных точках границ объекта					
Обозначение характерных точек границ	Координаты, м		Метод определения координат характерной точки	Средняя квадратическая погрешность положения характерной точки (Mt), м	Описание обозначения точки на местности (при наличии)
	X	Y			


1	2	3	4	5	6
1	355074.86	1187181.28	Геодезический	0.10	-
2	355062.30	1187182.44	Геодезический	0.10	-
3	355064.01	1187193.16	Геодезический	0.10	-
4	355071.32	1187191.98	Геодезический	0.10	-
5	355072.89	1187204.55	Геодезический	0.10	-
6	355066.28	1187205.49	Геодезический	0.10	-
7	355066.81	1187208.74	Геодезический	0.10	-
8	355073.68	1187207.40	Геодезический	0.10	-
9	355079.44	1187242.51	Геодезический	0.10	-
10	355078.81	1187243.11	Геодезический	0.10	-
11	355079.91	1187249.06	Геодезический	0.10	-
12	355080.01	1187252.63	Геодезический	0.10	-
13	355079.71	1187259.98	Геодезический	0.10	-
14	355079.21	1187265.21	Геодезический	0.10	-
15	355078.16	1187276.13	Геодезический	0.10	-
16	355077.38	1187282.42	Геодезический	0.10	-
17	355071.78	1187310.41	Геодезический	0.10	-
18	355070.36	1187317.09	Геодезический	0.10	-
19	355062.65	1187357.57	Геодезический	0.10	-
20	355062.00	1187360.34	Геодезический	0.10	-
21	355059.22	1187360.68	Геодезический	0.10	-
22	355059.32	1187360.32	Геодезический	0.10	-
23	355054.89	1187359.78	Геодезический	0.10	-
24	355055.89	1187366.24	Геодезический	0.10	-
25	355060.59	1187365.60	Геодезический	0.10	-
26	355064.09	1187364.21	Геодезический	0.10	-
27	355066.80	1187360.55	Геодезический	0.10	-
28	355074.41	1187323.24	Геодезический	0.10	-
29	355076.85	1187311.70	Геодезический	0.10	-
30	355078.13	1187305.08	Геодезический	0.10	-
31	355082.85	1187282.38	Геодезический	0.10	-
32	355085.24	1187266.33	Геодезический	0.10	-
33	355085.58	1187254.26	Геодезический	0.10	-
34	355084.87	1187244.99	Геодезический	0.10	-
35	355080.36	1187218.24	Геодезический	0.10	-

1	355074.86	1187181.28	Геодезический	0.10	-
3. Сведения о характерных точках части (частей) границы объекта					
Обозначение характерных точек части границы	Координаты, м		Метод определения координат характерной точки	Средняя квадратическая погрешность положения характерной точки (Mt), м	Описание обозначения точки на местности (при наличии)
	X	Y			
1	2	3	4	5	6
Часть № 1					
-	-	-	-	-	-

Раздел 3

Сведения о местоположении измененных (уточненных) границ объекта							
1. Система координат _____							
2. Сведения о характерных точках границ объекта							
Обозначение характерных точек границ	Существующие координаты, м		Измененные (уточненные) координаты, м		Метод определения координат характерной точки	Средняя квадратическая погрешность положения характерной точки (Mt), м	Описание обозначения точки на местности (при наличии)
	X	Y	X	Y			
1	2	3	4	5	6	7	8
-	-	-	-	-	-	-	-
3. Сведения о характерных точках части (частей) границы объекта							
Часть № 1							
-	-	-	-	-	-	-	-

Схема расположения границ публичного сервитута

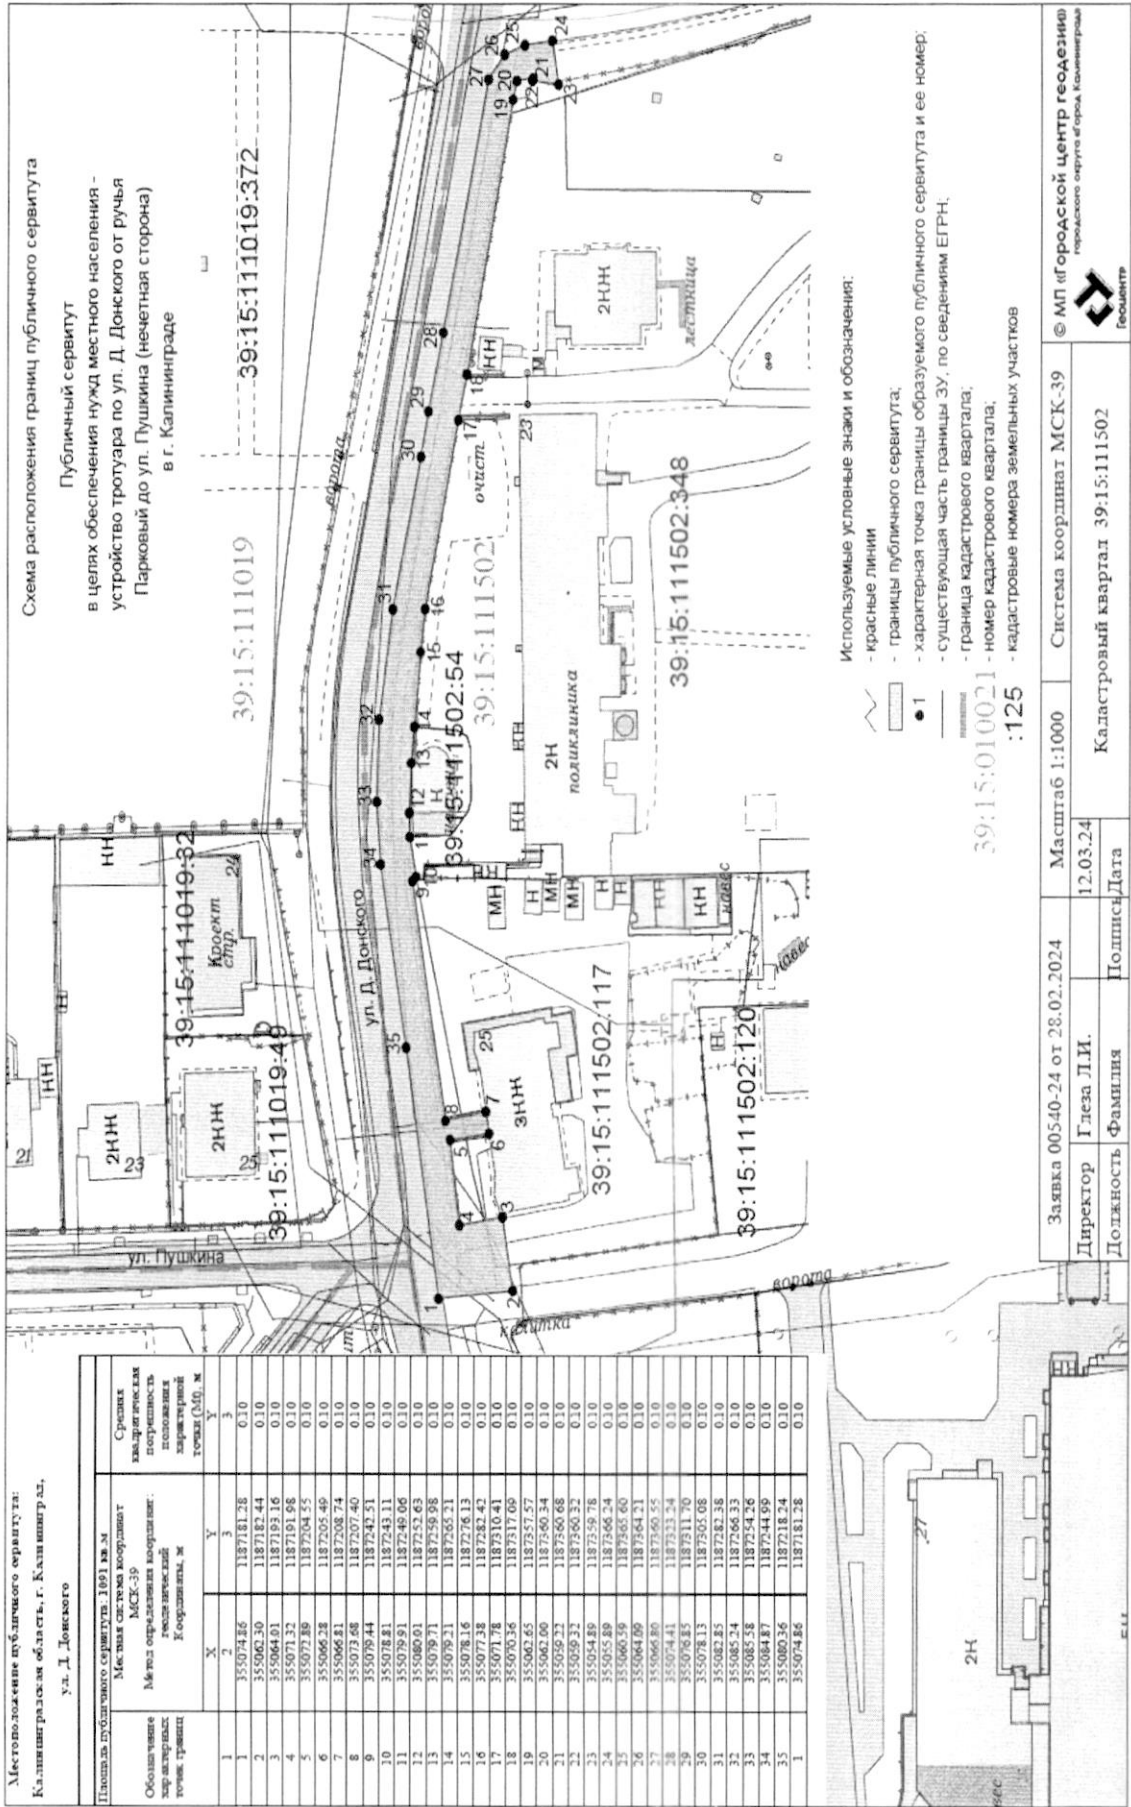

Местоположение публичного сервитута:
Калининградская область, г. Калининград,
ул. Д. Донского

Обозначение характерных точек, границ	Местная система координат МСК-39			Средняя квадратическая погрешность плановых координат точек (МД, м)
	X	Y	Z	
1	355074.86	1187181.28	0.10	
2	355062.30	1187182.44	0.10	
3	355064.01	1187183.16	0.10	
4	355071.32	1187181.98	0.10	
5	355072.89	1187204.55	0.10	
6	355066.28	1187205.49	0.10	
7	355066.81	1187208.74	0.10	
8	355073.68	1187207.40	0.10	
9	355079.44	1187242.51	0.10	
10	355078.81	1187243.11	0.10	
11	355079.91	1187249.06	0.10	
12	355080.01	1187252.63	0.10	
13	355079.71	1187259.98	0.10	
14	355079.21	1187265.21	0.10	
15	355078.16	1187276.13	0.10	
16	355077.38	1187282.42	0.10	
17	355071.78	1187310.41	0.10	
18	355070.36	1187317.09	0.10	
19	355062.65	1187357.57	0.10	
20	355062.00	1187360.34	0.10	
21	355059.22	1187360.68	0.10	
22	355059.32	1187360.32	0.10	
23	355054.89	1187359.78	0.10	
24	355055.89	1187366.24	0.10	
25	355060.59	1187365.60	0.10	
26	355064.09	1187364.21	0.10	
27	355066.80	1187360.55	0.10	
28	355074.41	1187333.24	0.10	
29	355076.85	1187311.70	0.10	
30	355078.13	1187305.08	0.10	
31	355082.85	1187282.38	0.10	
32	355085.24	1187266.33	0.10	
33	355085.58	1187254.26	0.10	
34	355084.87	1187244.99	0.10	
35	355080.36	1187218.24	0.10	
1	355074.86	1187181.28	0.10	

Схема расположения границ публичного сервитута
Публичный сервитут
в целях обеспечения нужд местного населения -
устройство тротуара по ул. Д. Донского от ручья
Парковый до ул. Пушкина (нечетная сторона)
в г. Калининграде

- Используемые условные знаки и обозначения:
- красные линии
 - границы публичного сервитута;
 - 1 - характерная точка границы образуемого публичного сервитута и ее номер;
 - существующая часть границы ЗУ, по сведениям ЕГРН;
 - граница кадастрового квартала;
 - 39:15:010021 - номер кадастрового квартала;
 - :125 - кадастровые номера земельных участков

Заявка 00540-24 от 28.02.2024	Масштаб 1:1000	Система координат МСК-39	© МП «Городской центр геодезии» городского округа в г.о. Калининград
Директор Глеза Л.И.	12.03.24	Кадастровый квартал 39:15:111502	Госцентр
Должность: Фамилия	Подпись/Дата		